LYNGBERG 33 HAFNARFÍRÐI

Samþykkt á fundi byggingar-
nefndar þ. 9/4 1987
BYGGINGAFULLTRÚINN
Í HAFNARFIRÐI
Ganga skal frá opnu
eldstæði í samræmi
við reglugerðir

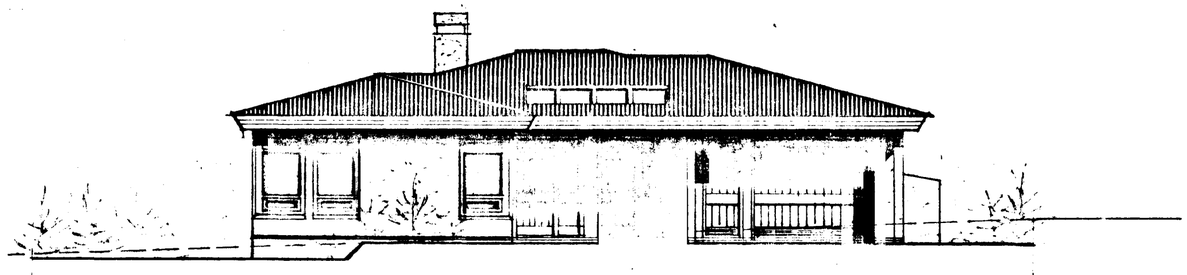

SUÐUR M. 1:100

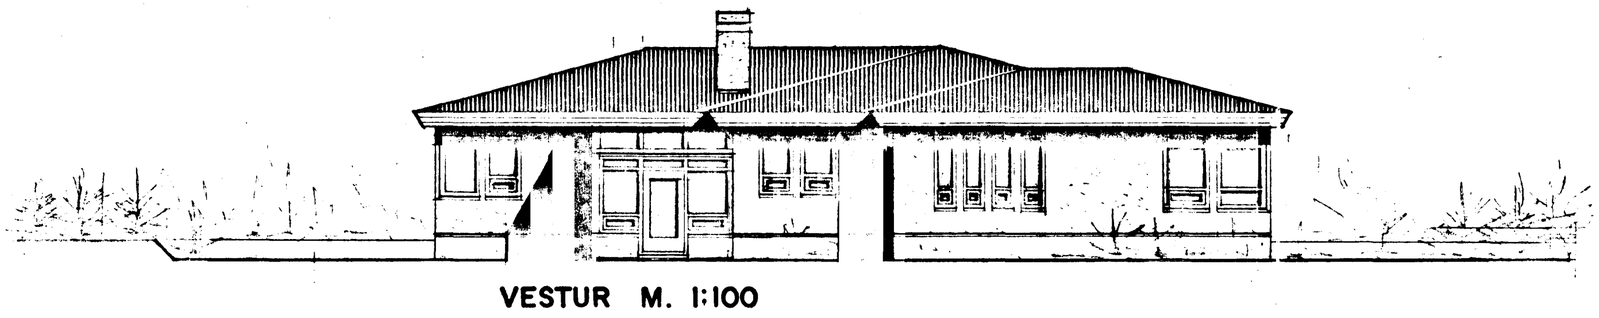

VESTUR M. 1:100

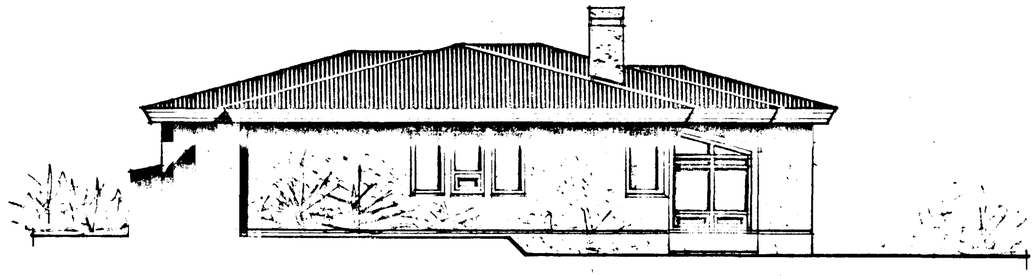

NORÐUR M. 1:100

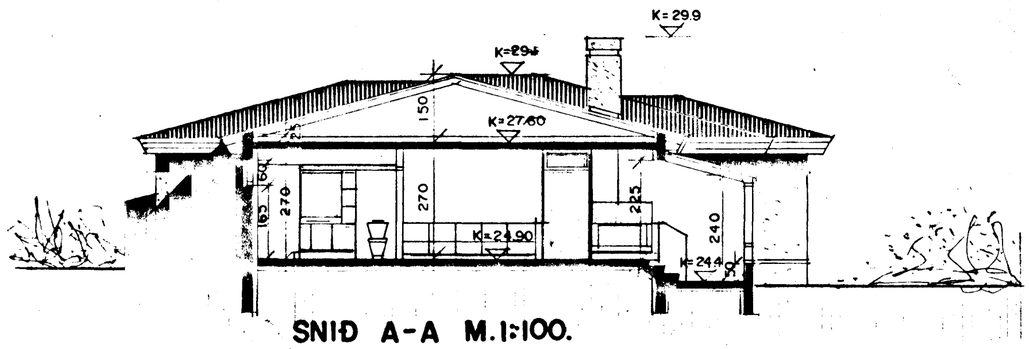

SNIÐ A-A M.1:100.

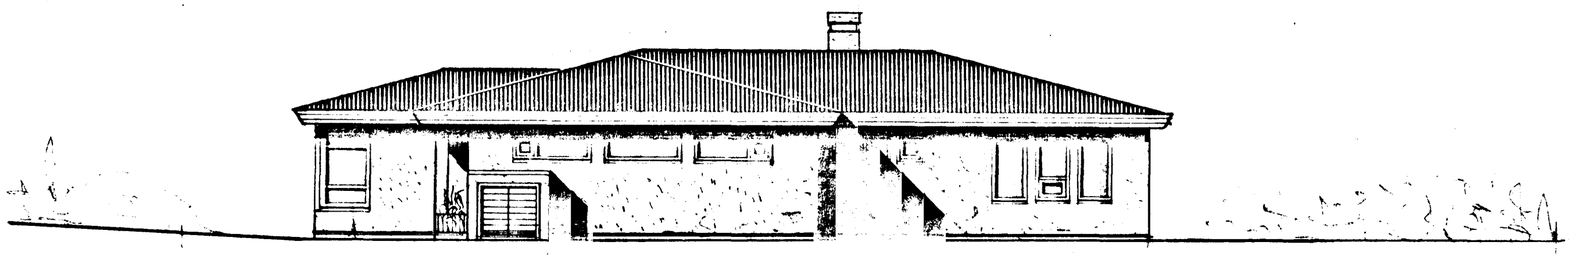

AUSTUR M. 1:100

Sigurður Þorvarðarson

TEIKNAÐ Í APRÍL 1987. SIGURÐUR ÞORVARÐARSON BYGGINGAFRÆÐINGUR BFÍ. STRANDGÖTU 11 HAFNARFIRÐI SÍMI 651510 TEIKN. 2/2.