

SKÝRINGAR.

ALMENNT:

PÍPUSTÆRDIR ERU Í MM, HÆÐARTÓLUR (KÓTAR) Í M OG ÖNNUR ÖNEFND MÁL ERU Í MM.

UPPGEFNAÐ STÆRDIR Á PÍPUM ER INNRA ÞVERMÁL. UPPGEFNAÐ HÆÐARTÓLUR (KÓTAR) Á LÖGN ERU Í RENNSLISBOTNI (Þ.E. INNRI BOTNI Á RÖRI).

ALLAR MERKINGAR ERU SAMKV. ÍSLENSKUM STAÐLI ÍST 64. EFNÍ, FRÁGANGUR OG ÖLL VINNA SKAL VERA Í SAMRÆMI VIÐ REGLUGERÐIR OG ÍSLENSKAN STAÐAL.

ALLAR LAGNIR ÞARF AÐ TAKA ÚT AF BYGGINGAFULLTRÚA.

FRÁRENNSLISLAGNIR:

LAGNIR Í GRUNNI:

LAGNIR Í GRUNNI SKULU VERA ÚR:

- PLASTI, STÍFU PVC SETT SAMAN MEÐ GÚMÍHRING Í MUFFU EÐA SAMSÖÐNU PEH.
- STEINSTEYPTUM PÍPUM SAMSETTUM MEÐ GÚMÍHRING EÐA HAMPPAKKAÐAR OG MÚRAÐAR.

GRAFA SKAL FYRIR LÖGNUM INNA GRUNN Í ÞJAPPADA FYLLINGU. PÍPURNAÐ SKAL LEGGJA Í ÞJAPPADA UNDIRSTÖÐU (15 CM SANDLAG) ÞANNGI AÐ ÞÆR HVÍLI Á BELGNUM EÐA EKKI MUFFUM. UMHVÆFIS LÖGN KOMI 15-20 CM SANDLAG.

LAGNIR INNAHÚSS:

LAGNIR SKULU VERA ÚR VIÐURKENNDU PLASTI TIL NOTKUNAR INNAHÚSS (T.D. POLYPROPYLEN). LAGNIR SKAL EINGRA MEÐ 20 MM GLERULLAMOTTUM OG VEFJA SÍÐAN MEÐ SÍSALPAPPA EÐA PLASTDÚK. FESTA SKAL LAGNIR MEÐ 1,2 M MILLIBILI.

NEYSLUVATNSLAGNIR:

HEIMÆÐAPÍPA FYRIR KALT VATN SKAL VERA ÚR PLASTI, PEH. PÍPUR FYRIR HEITT OG KALT NEYSLUVATN INNAHÚSS, SKULU VERA GALVANHÚÐAÐAR JÄRNPIPUR MEÐ SKRÚFUÐUM TENGISTYKKJUM.

EINGRA SKAL PÍPUR MEÐ 20 MM GLERULLARHÓLKUM OG VEFJA SÍÐAN MEÐ SÍSALPAPPA EÐA PLASTDÚK.

FESTA SKAL LAGNIR MEÐ 1,2 M MILLIBILI.

ALLAR TENGINGAR VIÐ HREINLÆTISTÆKI ERU 15 MM.


HITALAGNIR:

HITAKERFI MIÐAST VIÐ AÐ EINGRAÐ SÉ SAMKV. BYGGINGAREGLUGERÐ.


PÍPUR SKULU VERA SVARTAR JÄRNPIPUR MEÐ SKRÚFUÐUM TENGISTYKKJUM.

EINGRA SKAL PÍPUR MEÐ 20 MM GLERULLARHÓLKUM OG VEFJA SÍÐAN MEÐ SÍSALPAPPA EÐA PLASTDÚK.

FESTA SKAL LAGNIR MEÐ 1,2 M MILLIBILI.

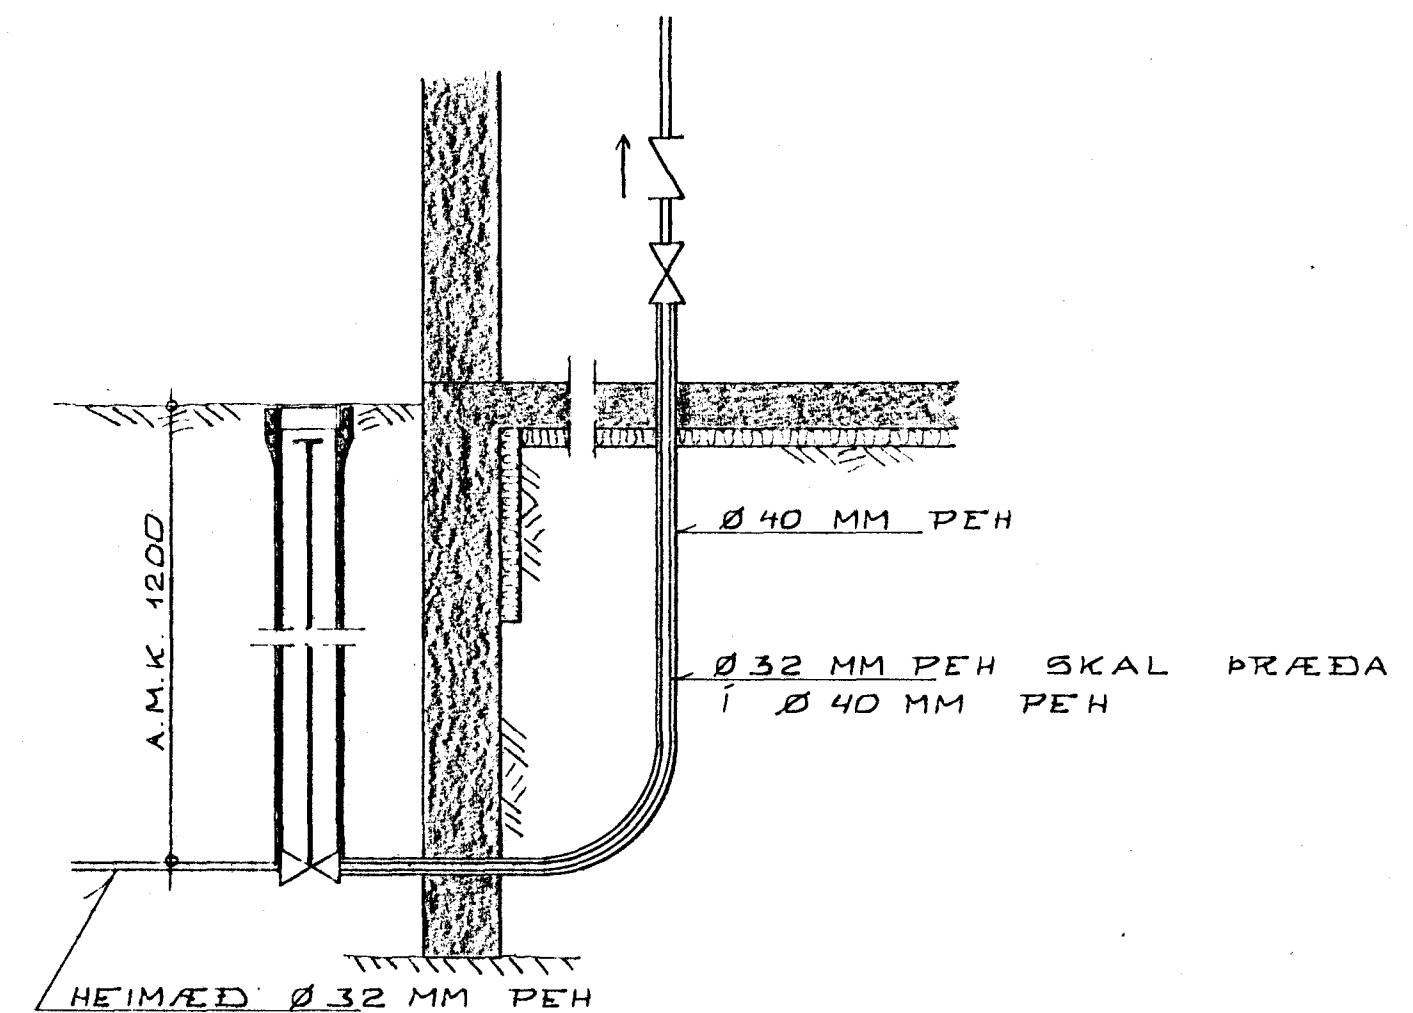

INNTAK VATNSVEITU

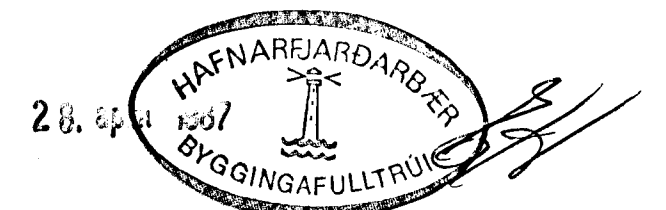

KRISTJÁN KNÚTSSON
TEKNIFRÆÐIUGUR FTFÍ

LYNGBERG 35 HAFNARFIRÐI	DAGS MARS 87 MKV
ALMENNAR SKÝRINGAR.	BL 1 AF
HITA- OG HREINLÆTISLAGNIR.	VERK. 871-02