


OFNATAFLA

OFN NR.	HITABÖRF (WATT)	MESTA LENGD (MM)	MESTA HÆD (MM)	TENGING	ATHUGASEMDIR
101	400	1000	400	CB	
102	490	1000	400	CB	
103	410	400	400	CB	
104	300	500	400	AB	
105	420	600	400	AB	
106	300	500	400	AD	
107	1610	2300	400	AD	
108	600	1000	400	AD	
109	1200	2300	400	AD	
110	600	1000	400	CB	
111	630	1000	400	CB	
112	630	1000	400	CB	
113	1240	2300	400	CB	
114	1010	1000	400	AB	
115	980	2300	400	AD	
116	1010	2300	400	AD	
117	1310	2300	400	AD	
	14540				



OFNASTÆRDIR SKAL MIDA VÍÐ $\Delta T = 40^\circ C$
 TENGING $\begin{matrix} A \\ B \\ C \\ D \end{matrix}$
 Á ALLA OFNA KOMI LOFTSKRÚPA STILLIÐ OG SÁLFVIRKUR
 ÖENLOKI (T.D. DANFOSS RAVL EÐA FJÖR)
 ALLAR TENGINGAR AD OG FRA OFNUM ERU 10 MM
 NEMA ANJARS SE GETIÐ Á TEIKNINGUM
 MESTA HÆÐ Á OFNI ER HÆÐ FRA GOLF UPP
 BLUSSA AD FRÆDRGNUM 200 MM

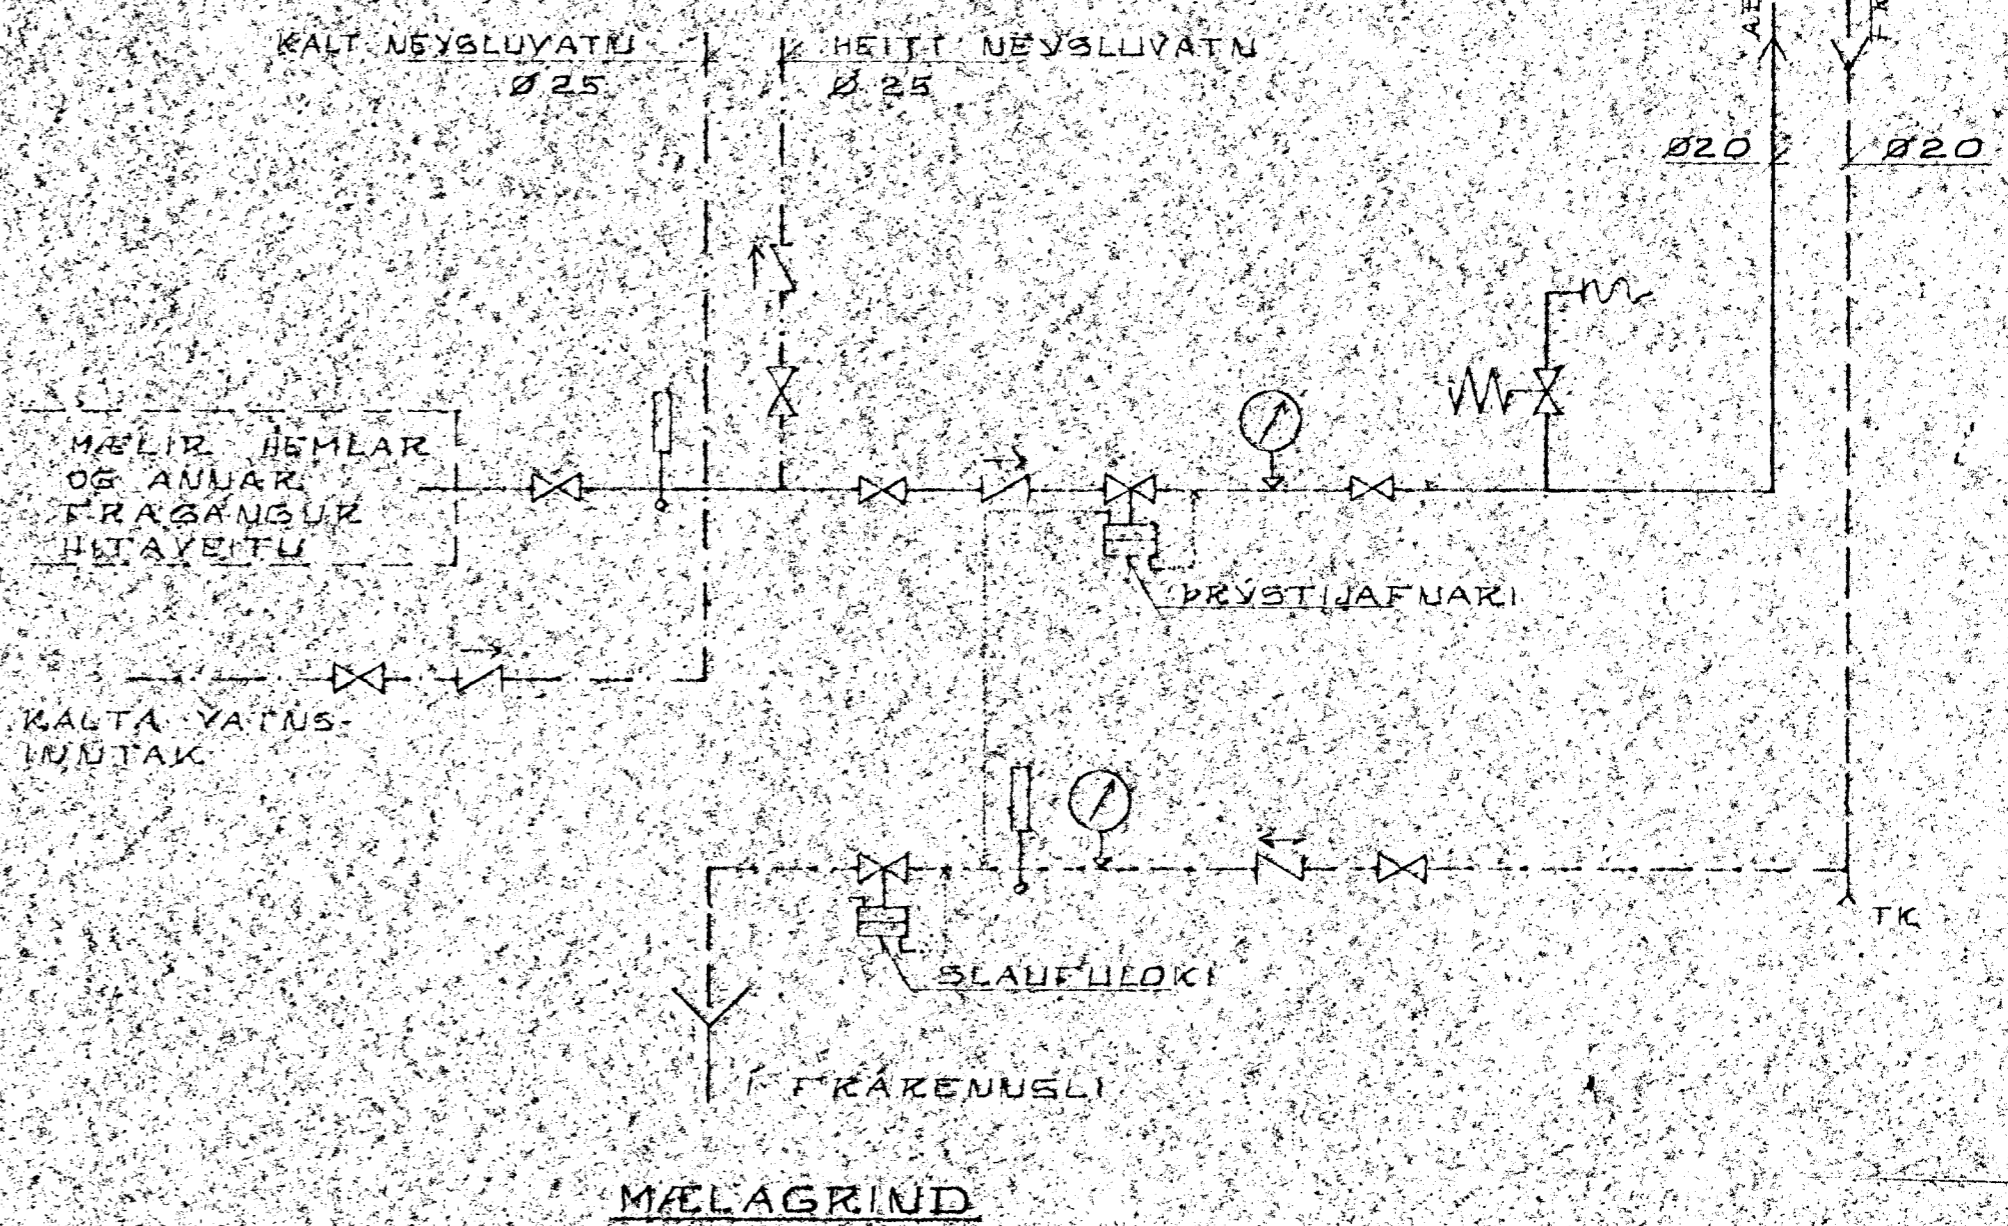

KRISTJAN KNÚTSSON
 TÆKVIÐRÆÐINGUR FTÆI
 LUNGBERG NR. 35
 HAFNARFJÓÐI
 OFNATAFLA
 MÆLAGRIND
 HITÁ OG HREINLEIÐISLAGNIR

DAGS HAF 68
 MKV
 BL 6 JAF
 VERK BT 1-02