


ÚTLIT

Samþykkt á fundi bygginga-
nefndar þ. 12/3 1987

BYGGINGAFULLTRÚINN
Í HAFNARFIRÐI


Sigurbergur Arnason

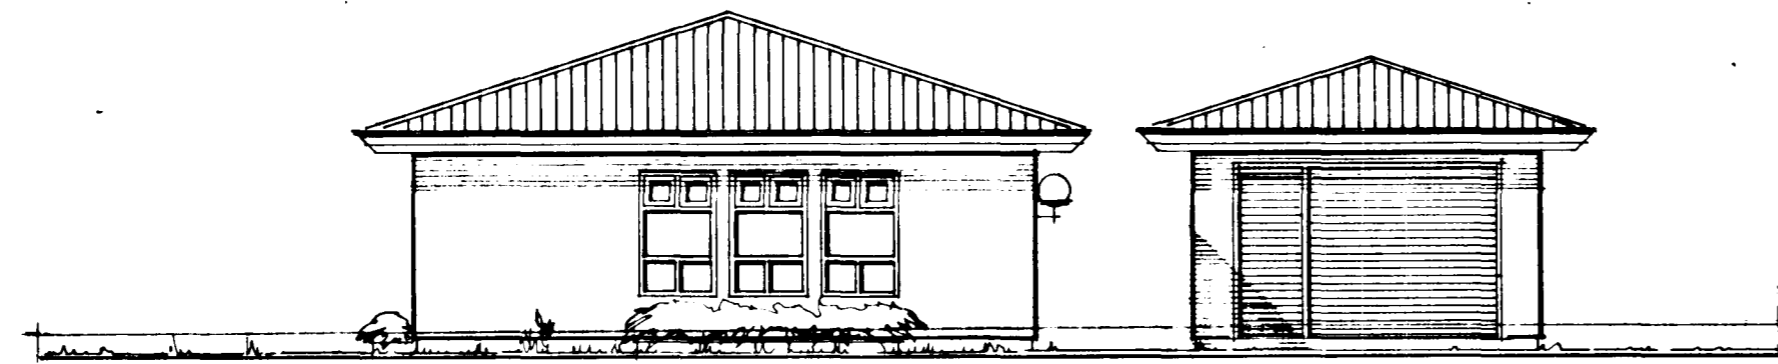


SUÐUR




VESTUR

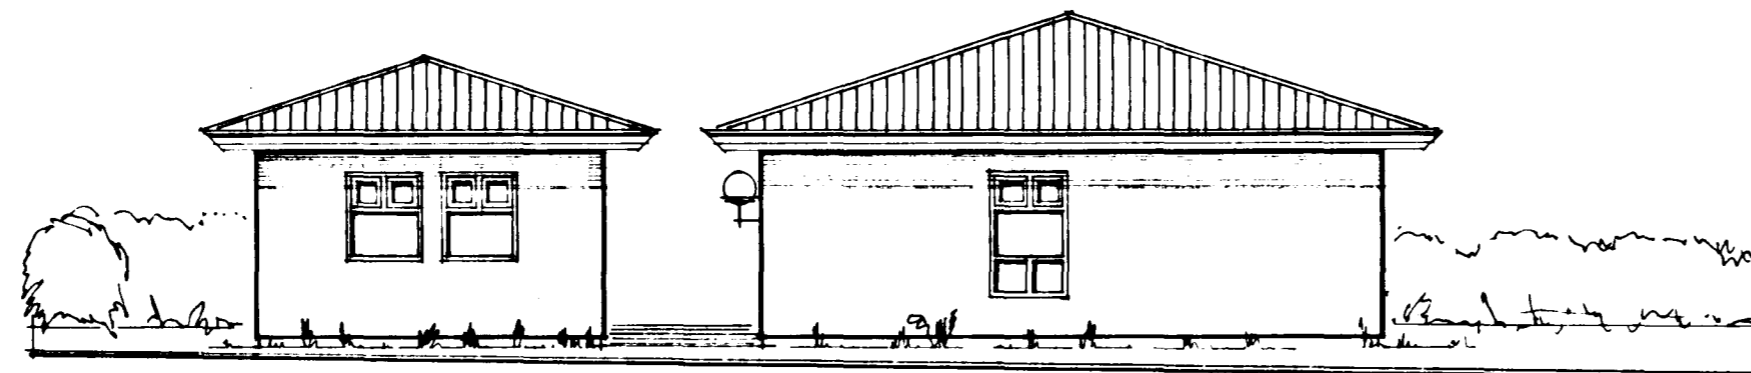

NORÐUR

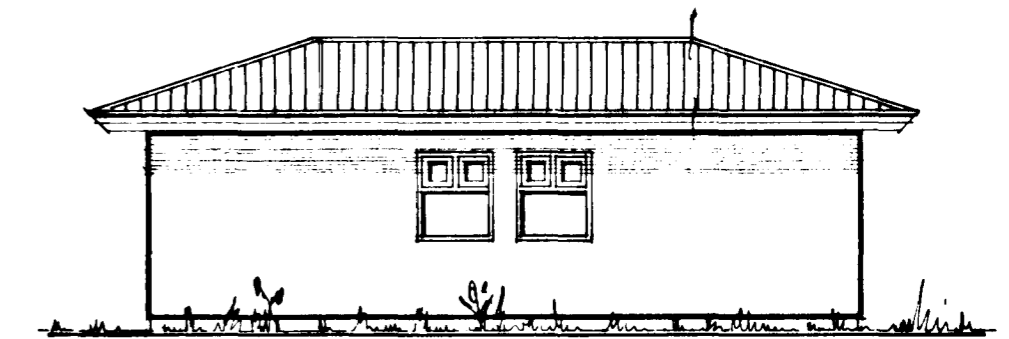

BÍLSKÚR ÚTLIT LANGHLÍÐA

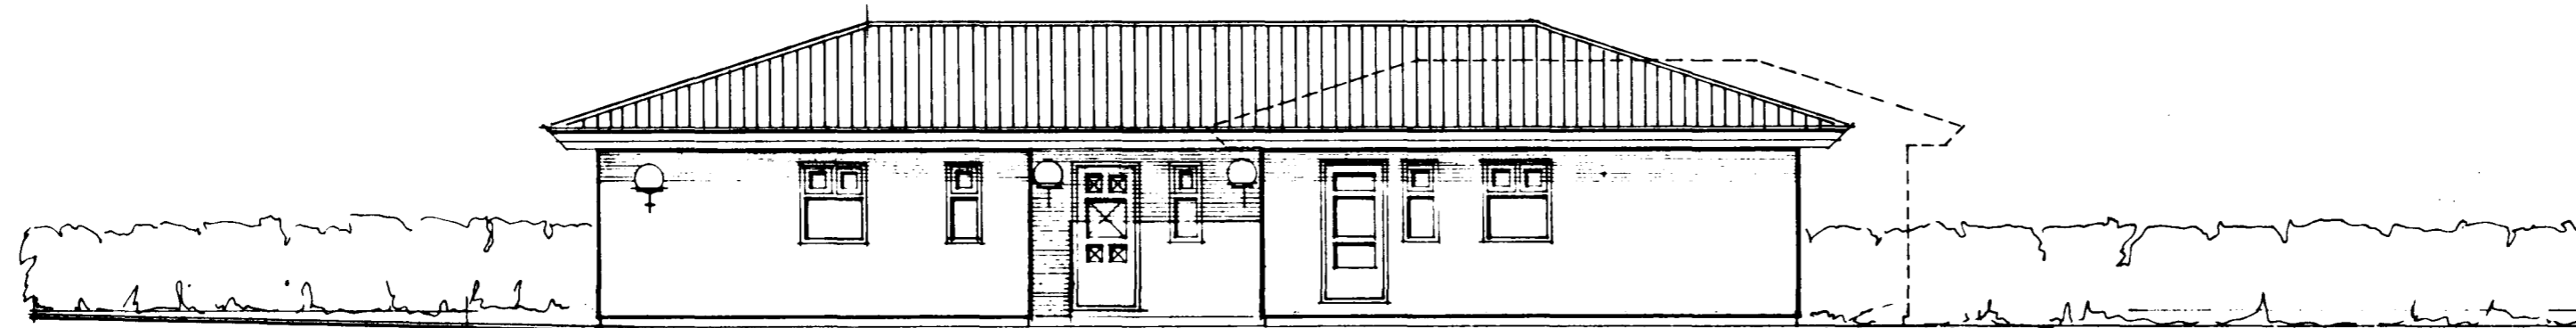

AUSTUR

BÍLSKÚR ER SÝNDUR OFAR Á BLAÐI



Sigurbergur Arnason arkitekt FAÍ

ÁLFASKEIÐI 78 220 HAFNARFIRÐI sími 65 14 07

LYNGBERG 35 HAFNARFIRÐI ADALTEIKNING útlit mkv. 1/100

hannað/teiknað SÁ dags. 7/3 1987

Sigurbergur Arnason