

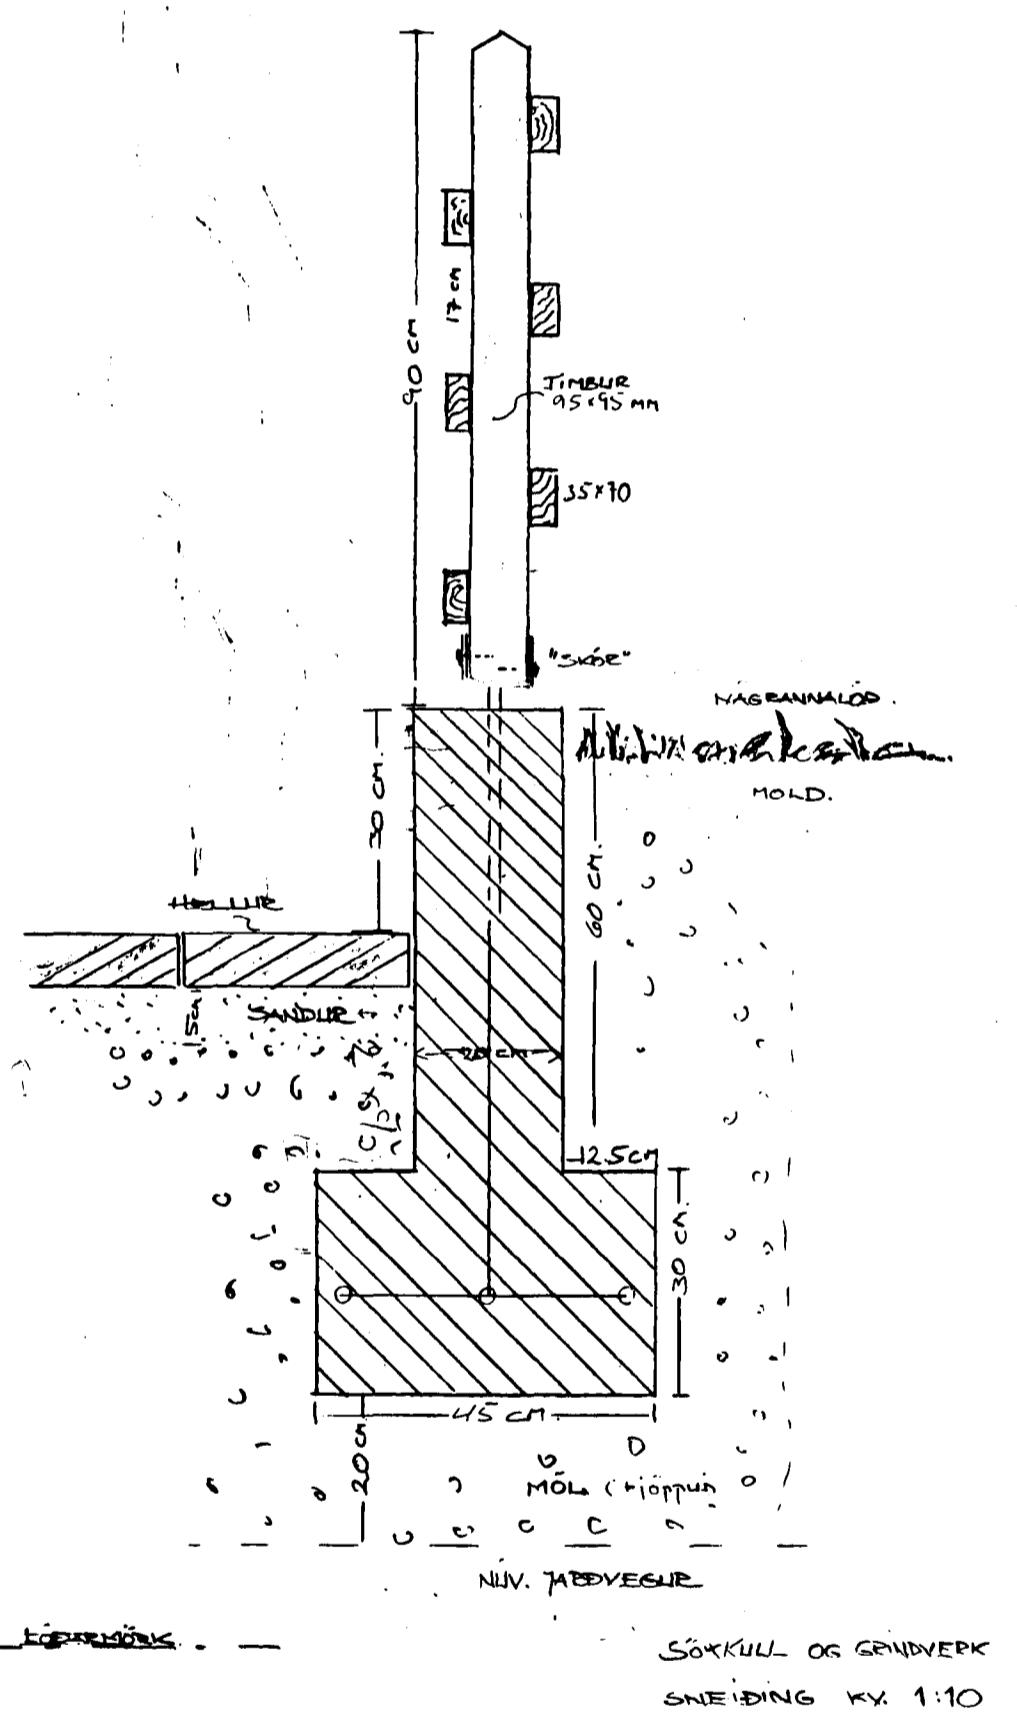
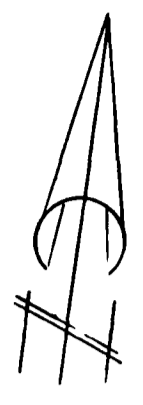


Samþykkt á fundi bygginga-
nefndar þ. 21.08 1991
BYGGINGAFULLTRÚINN
Í HAFNARFIRÐI
Sigurjón Hall.

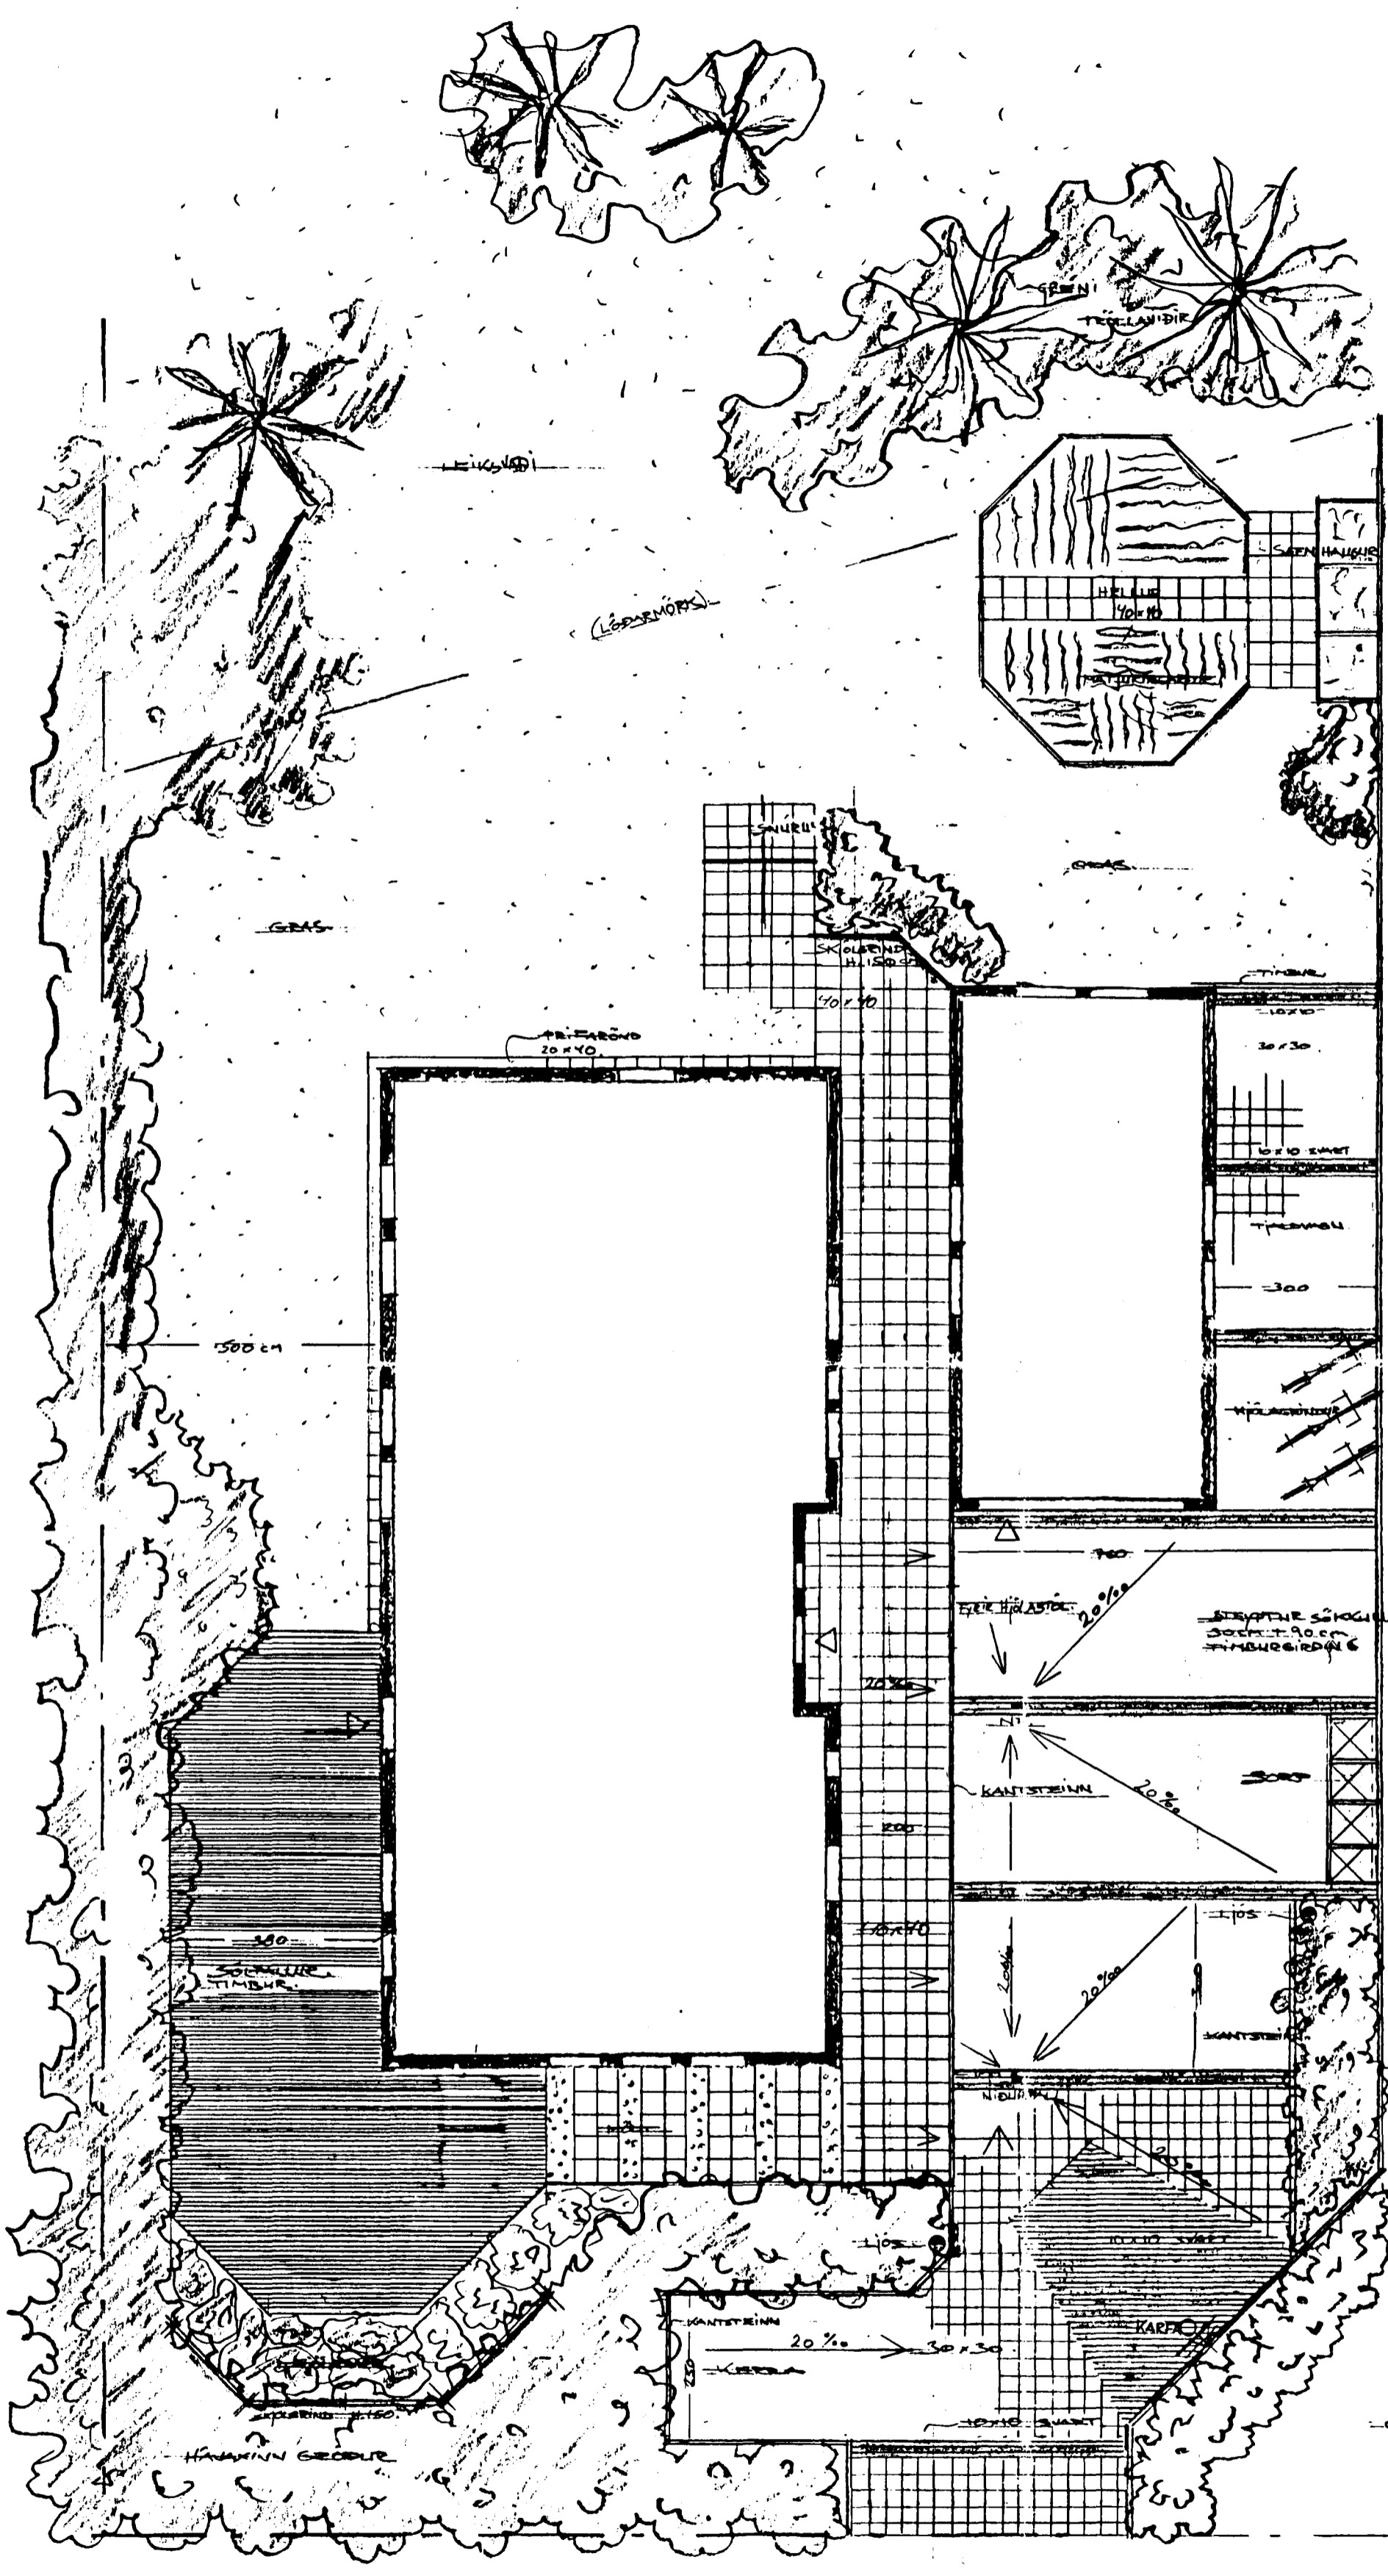

LYNGBERG.

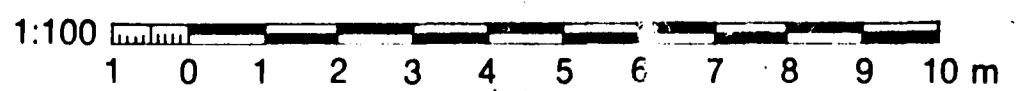

LYNGBERG 35 HAFNARFIRÐI	
SKIPLAG LÖÐAR, DAGS. 6/8 1991	MKV. 1:100
RAGNAR FRANK KRISTJÁNSSON LANDSLAGSARKITEKT F.Í.L.A. OLDUSLÖÐ 42, HF. SÍMI 653156	

Ragnar F. Kristjánsson