
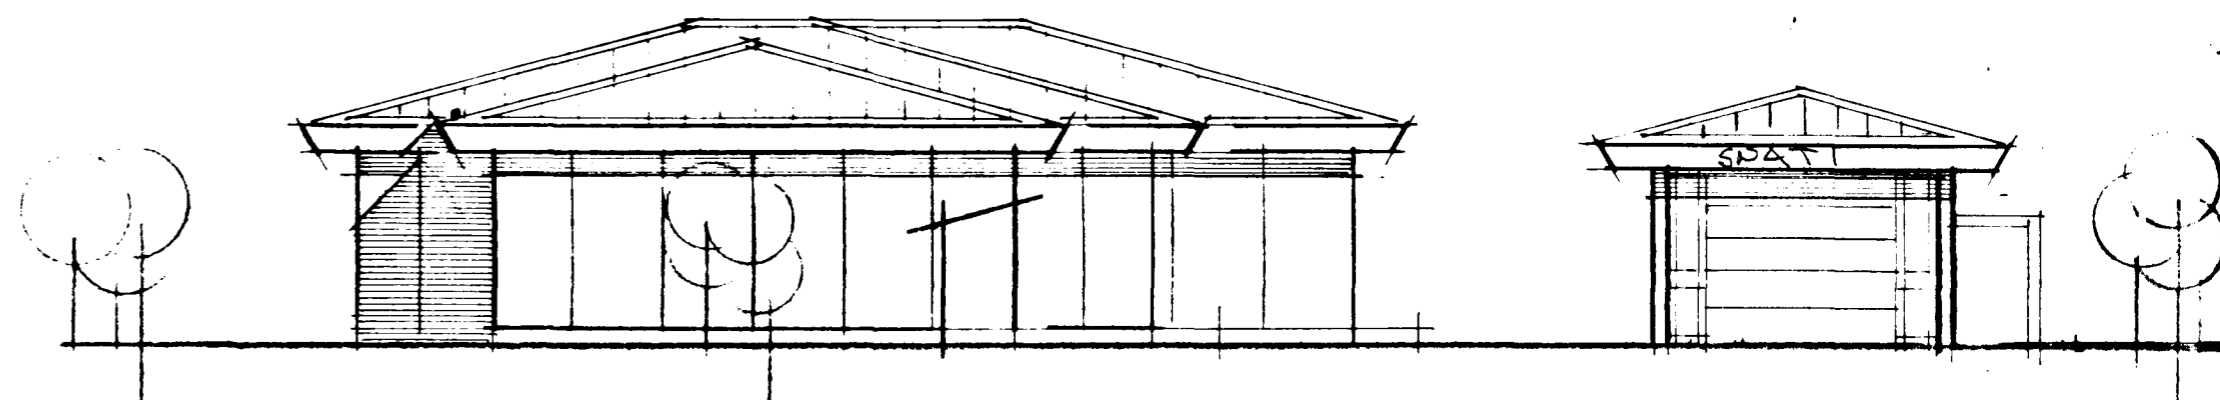


Lyngberg 39 Hafnarfirði


Samþykkt á fundi bygginga-  
nefndar þ. 7/4 1987

BYGGINGAFULLTRÚINN  
Í HAFNARFIRÐI

*Glensdóttir*

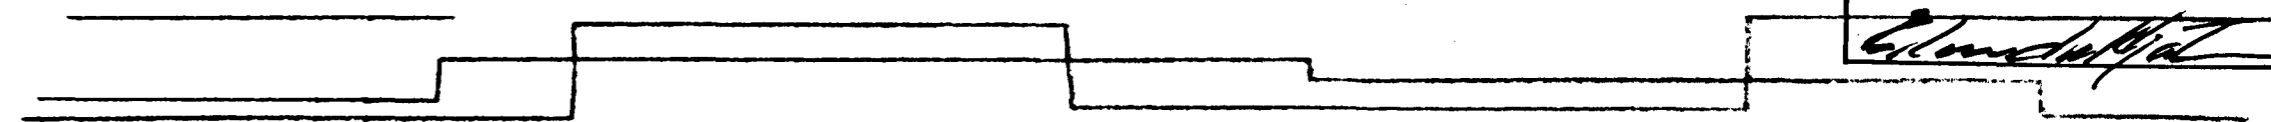


Vestur

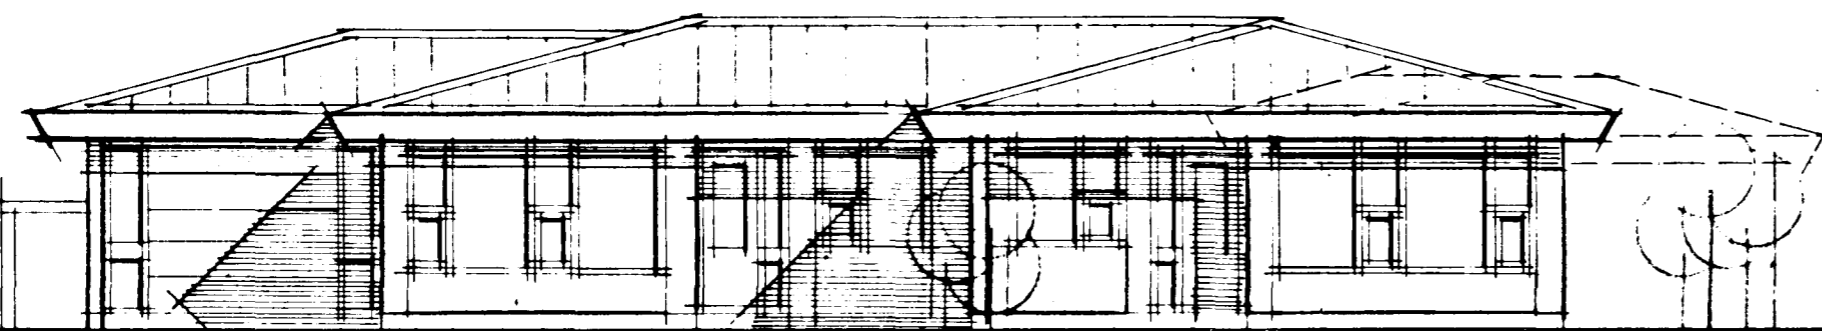


G=26,00


Suður

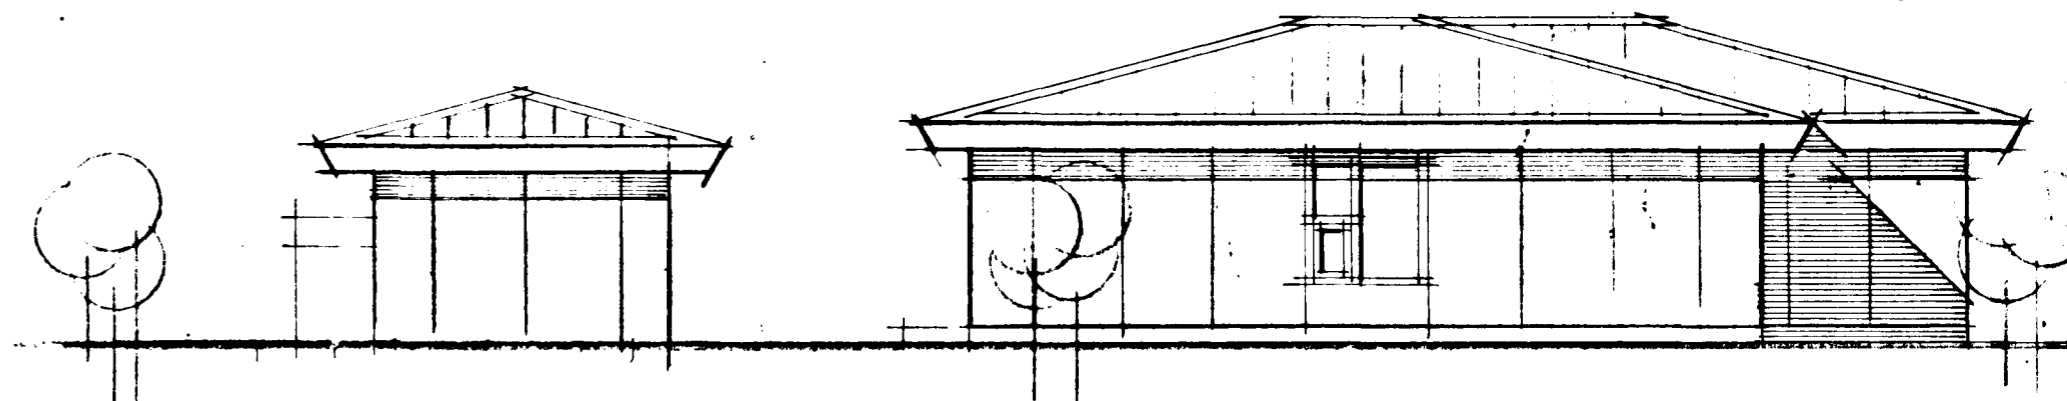

Austur

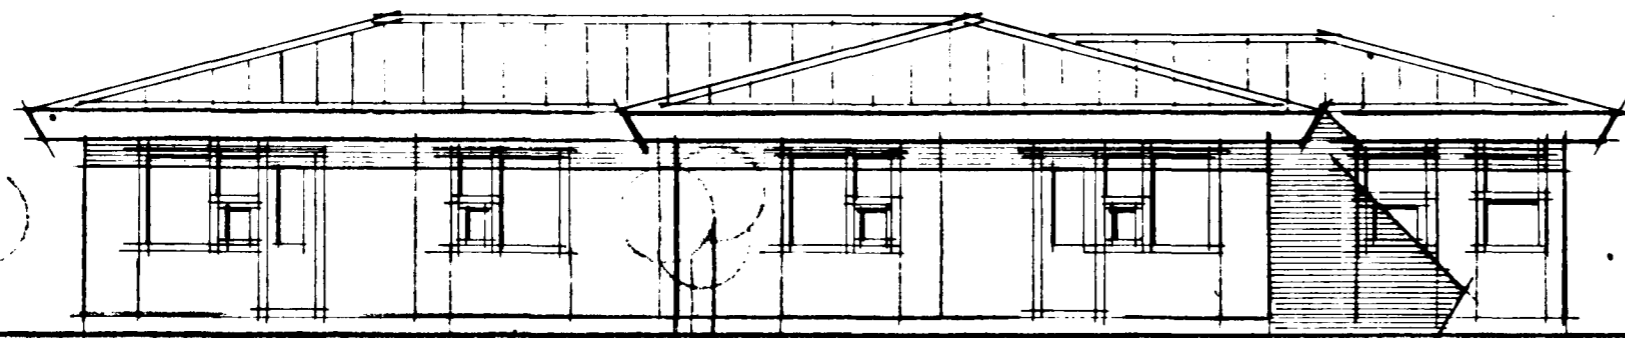

Norður

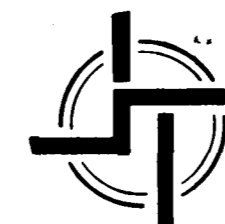

**STAÐALHÚS** S F

TEIKNISTOFA SÍÐUMÚLA 31 SÍMI 83141

VERKEFNI	DAGS.	1987	VERK NR 87-13
Ótlitsmyndir	MKV.	1:100	
Lyngberg 39 Hafnarfirði	BR.		
	BLAD NR	1.02	

*Sigurdur P. Kristjánsson*  
SIGURDUR GUÐMUNDSSON SIGURDUR P. KRISTJÁNSSON FTFÍ