


Lyngberg 39 Hafnarfirði


Samþykkt á fundi bygginga-  
nefndar þ. 9/4 1987

BYGGINGAFULLTRÚINN  
[ HAFNARFIRÐI ]

*Sigmundur P. Kristjánsson*

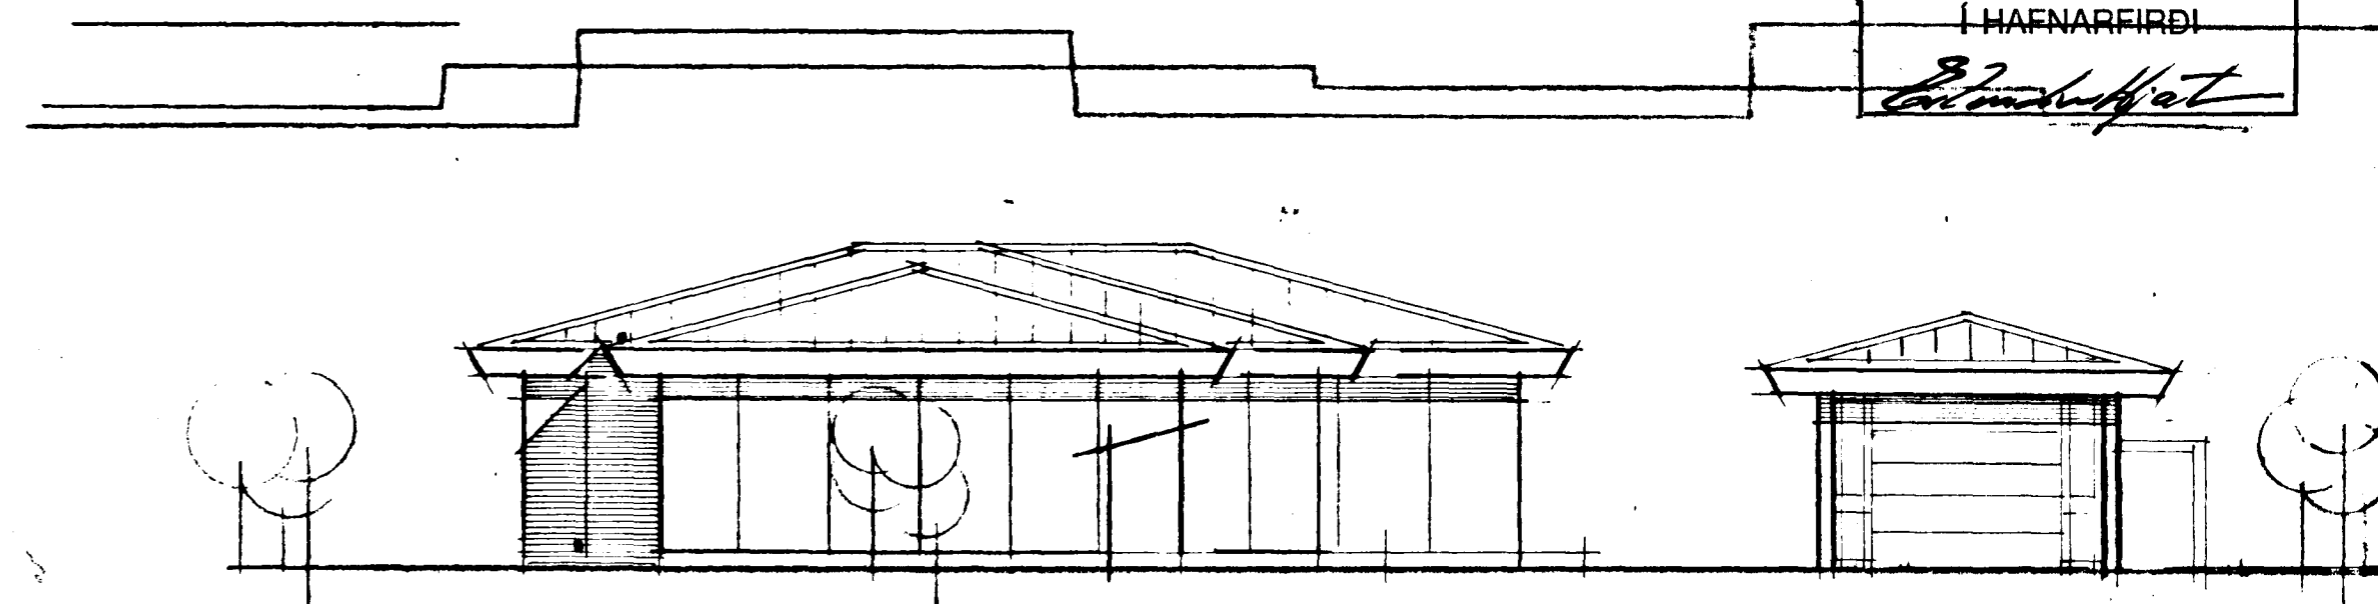


Vestur

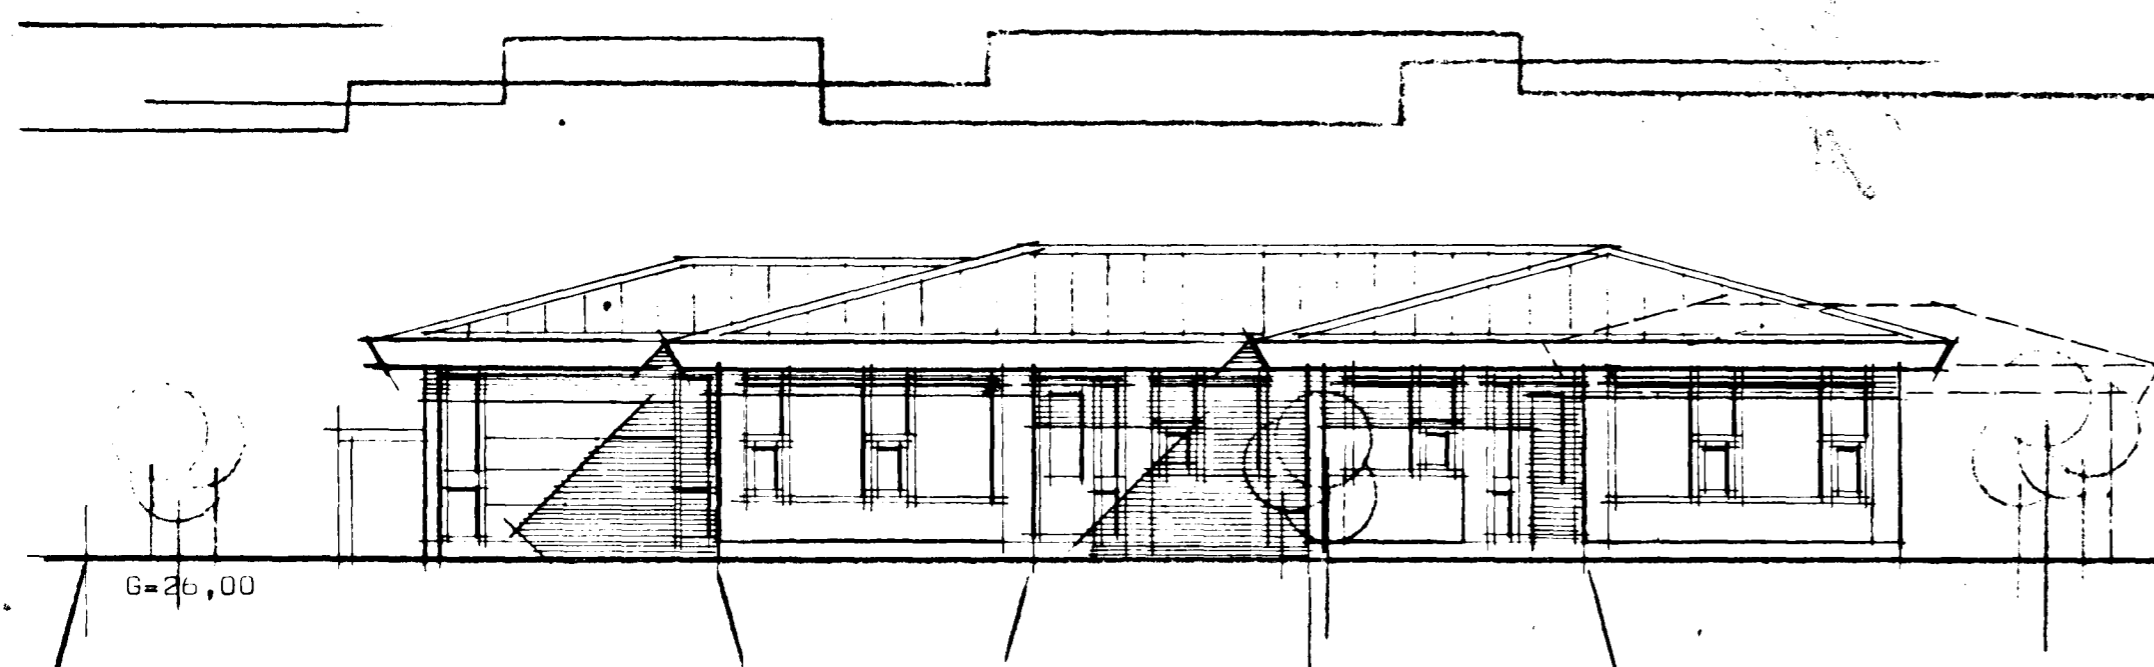


G=26,00

Suður

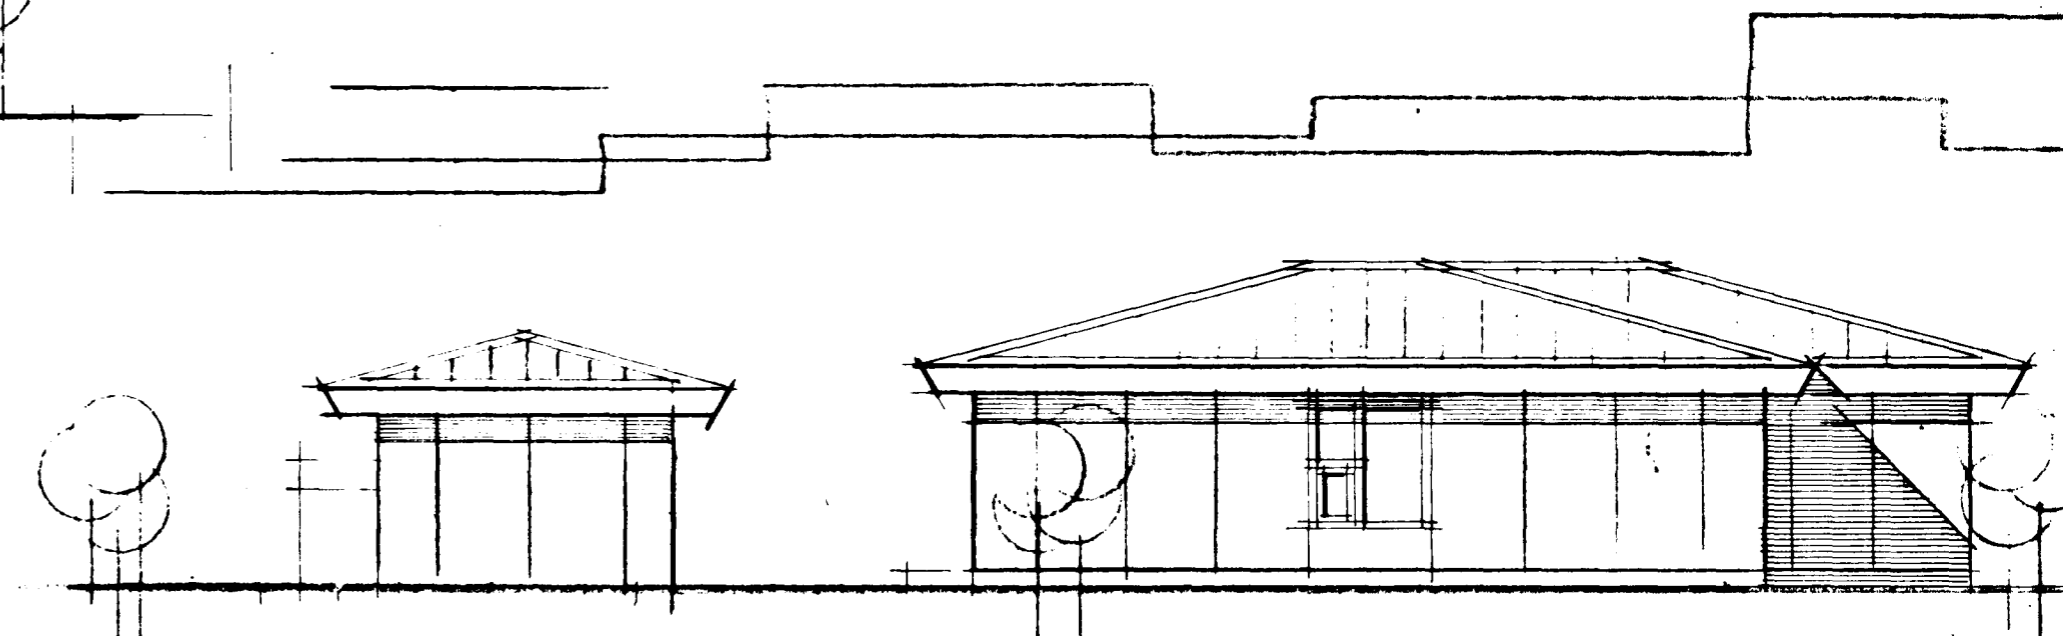

Austur

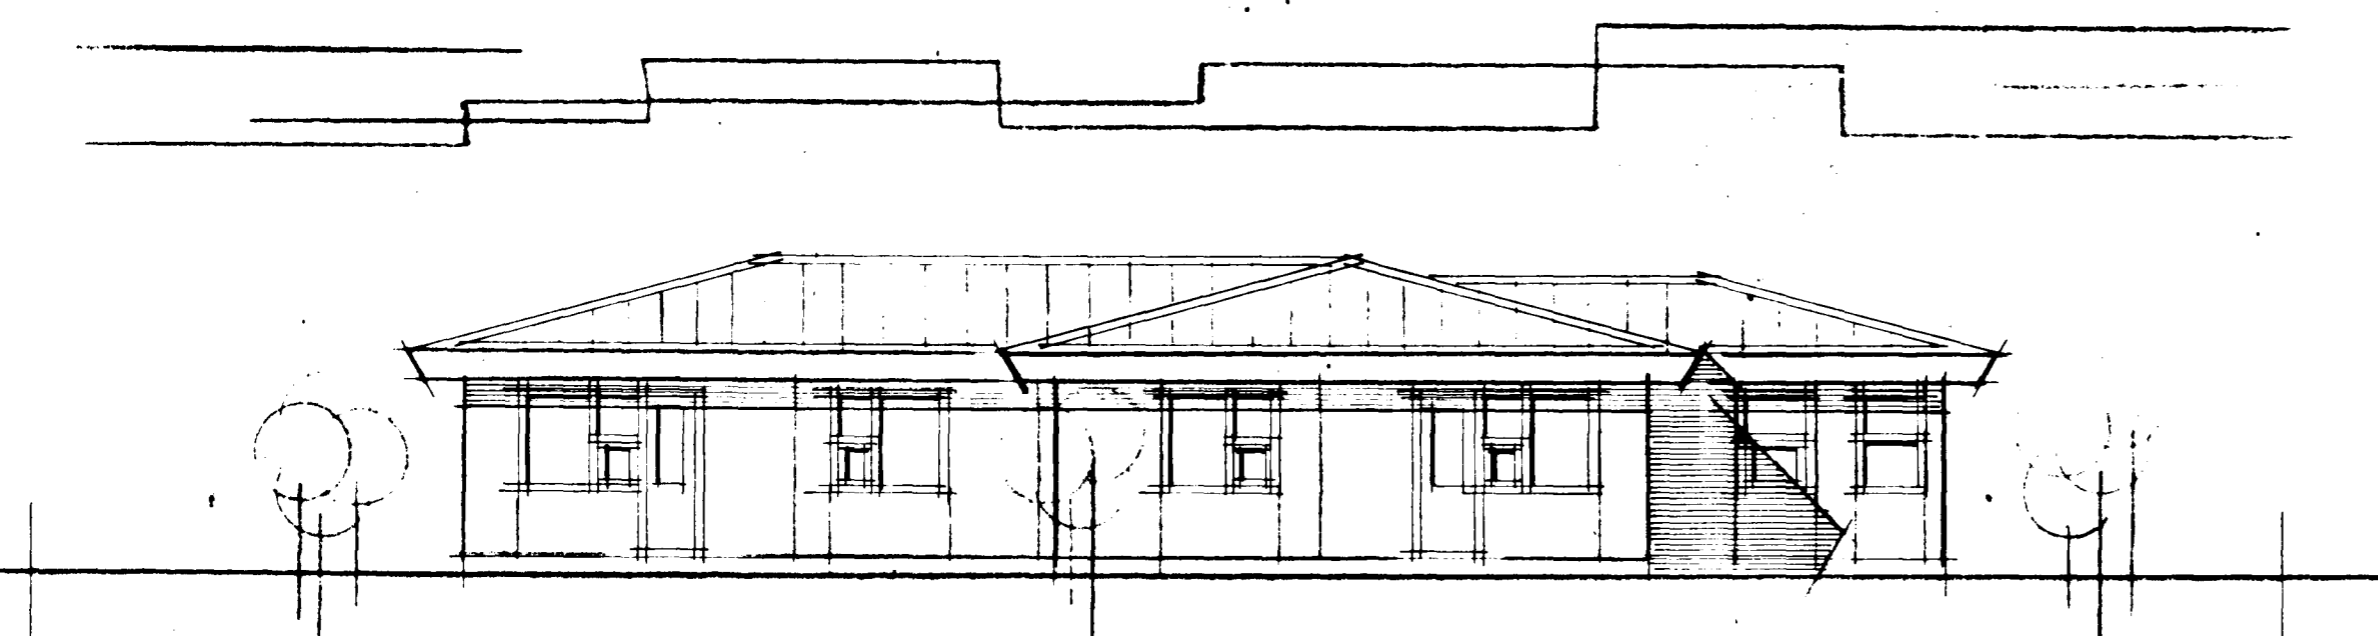

Norður

 **STAÐALHÚS** S F  
TEIKNISTOFA SÍÐUMÚLA 31 SÍMI 83141

VERKEFNI	DAGS.	1987	VERK NR 87-13
Útlitsmyndir	MKV.	1:100	
Lyngberg 39 Hafnarfirði	BR.		
	BLAD NR	1.02	

*Sigmundur P. Kristjánsson*  
SIGURÐUR GUÐMUNDSSON SIGURÐUR P. KRISTJÁNSSON FTFI