


Lyngberg 39 Hafnarfirði

Samþykkt á fundi byggingarnefndar þann


13 OKT. 1999

Byggingáultrúinn í Hafnarfirði Erlendur Hjálmarsson

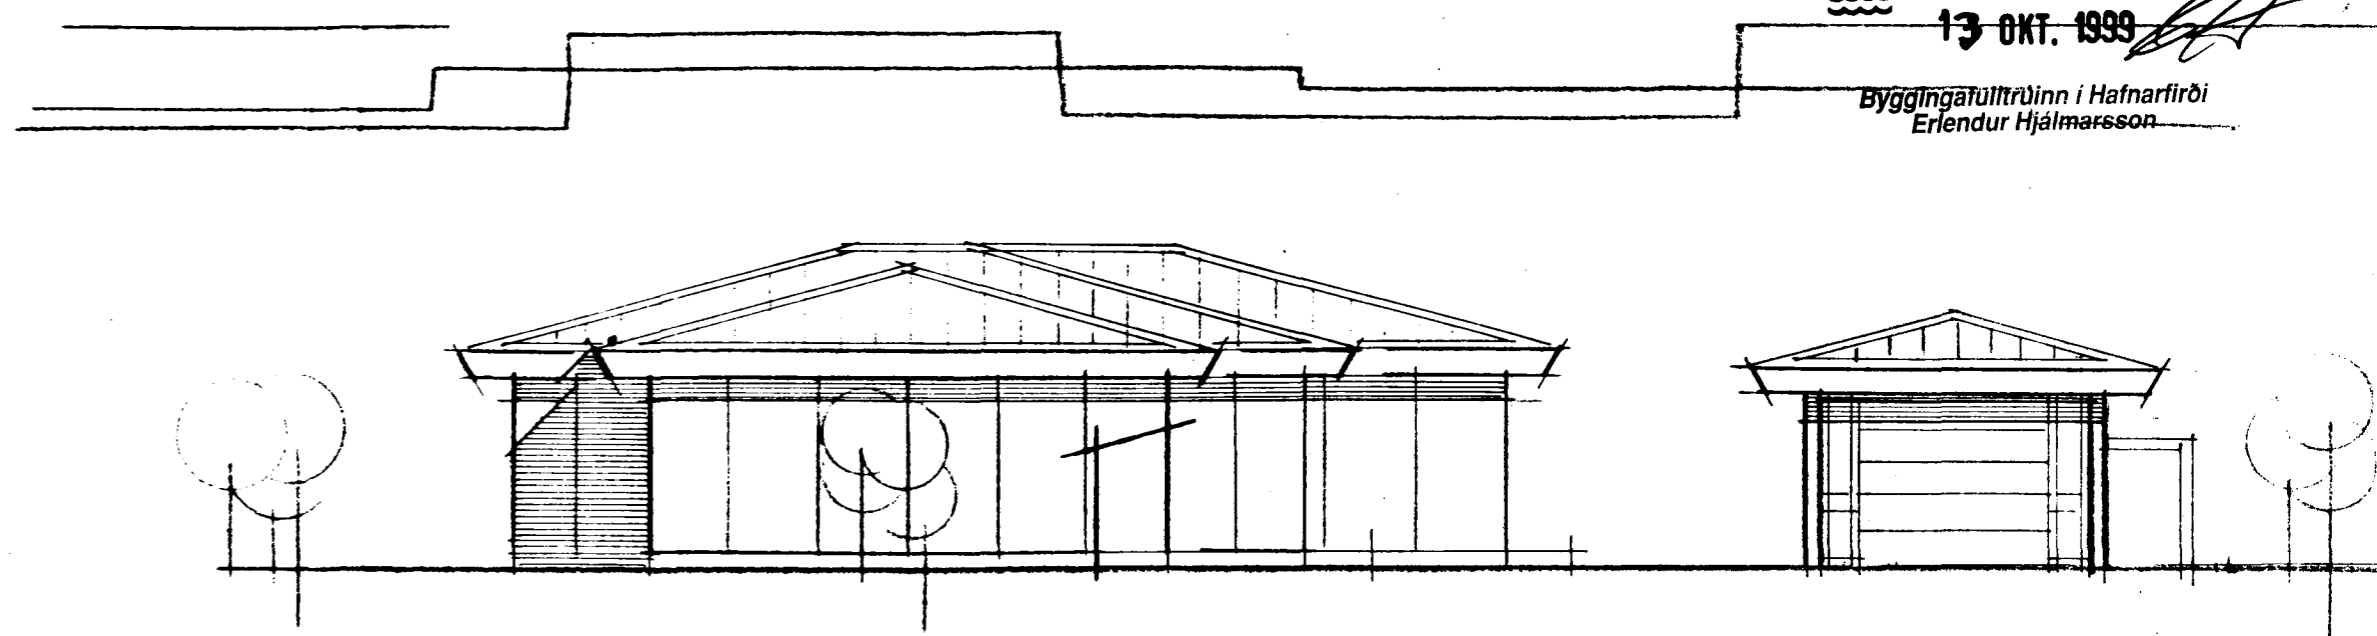


Vestur

VIÐB

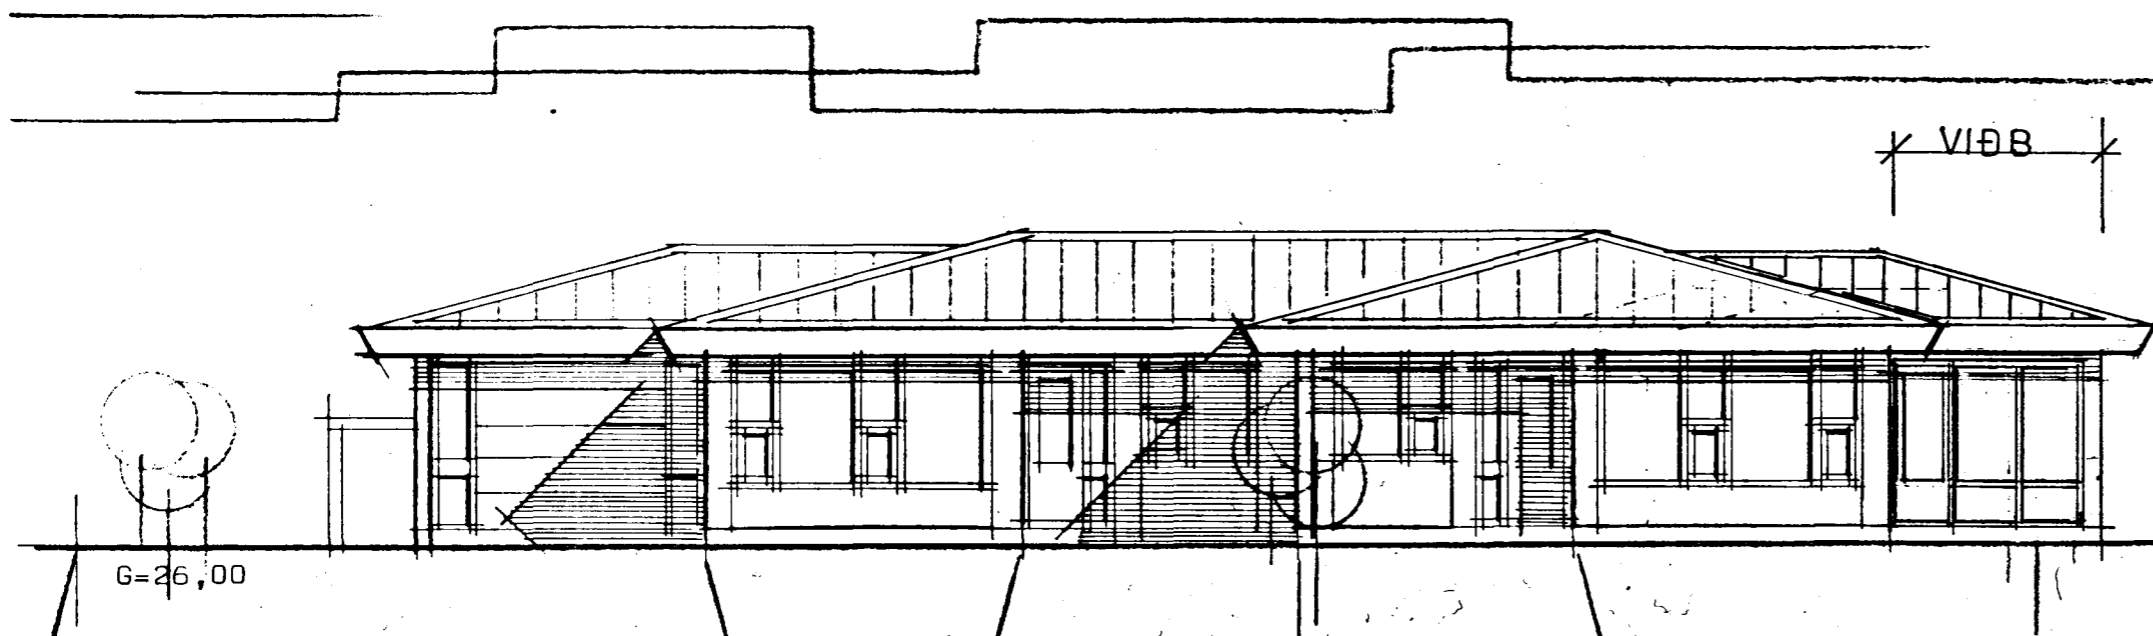


G=26,00


Suður

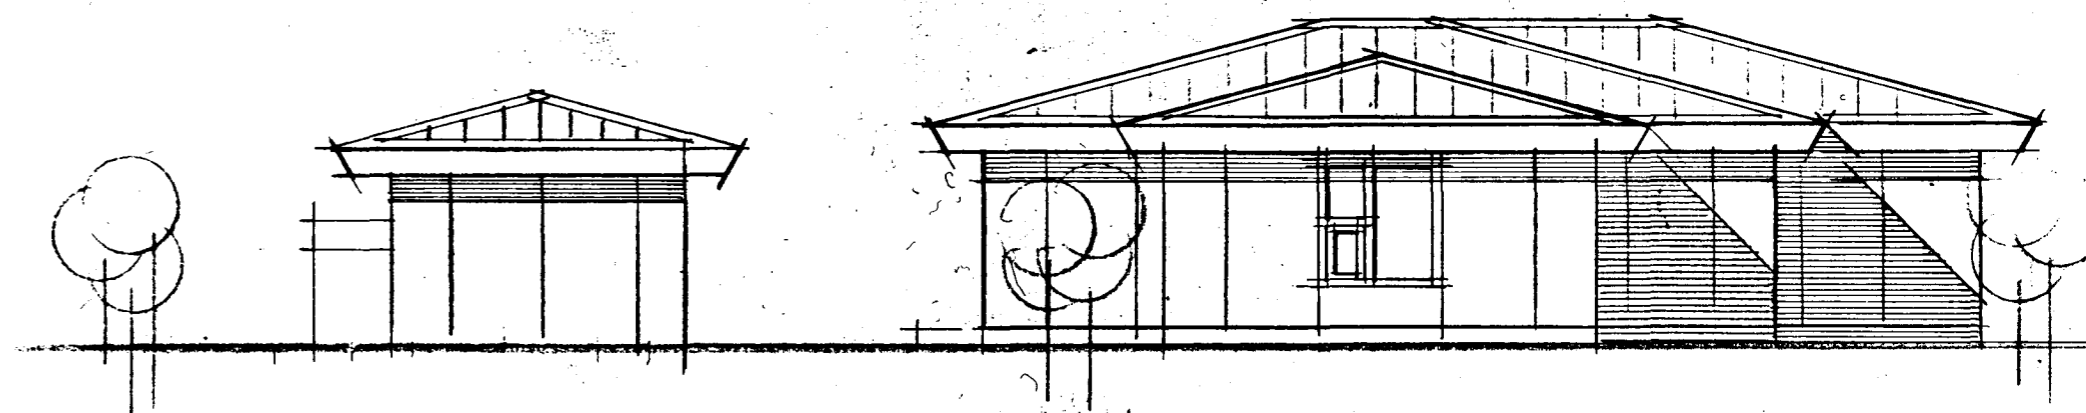

Austur

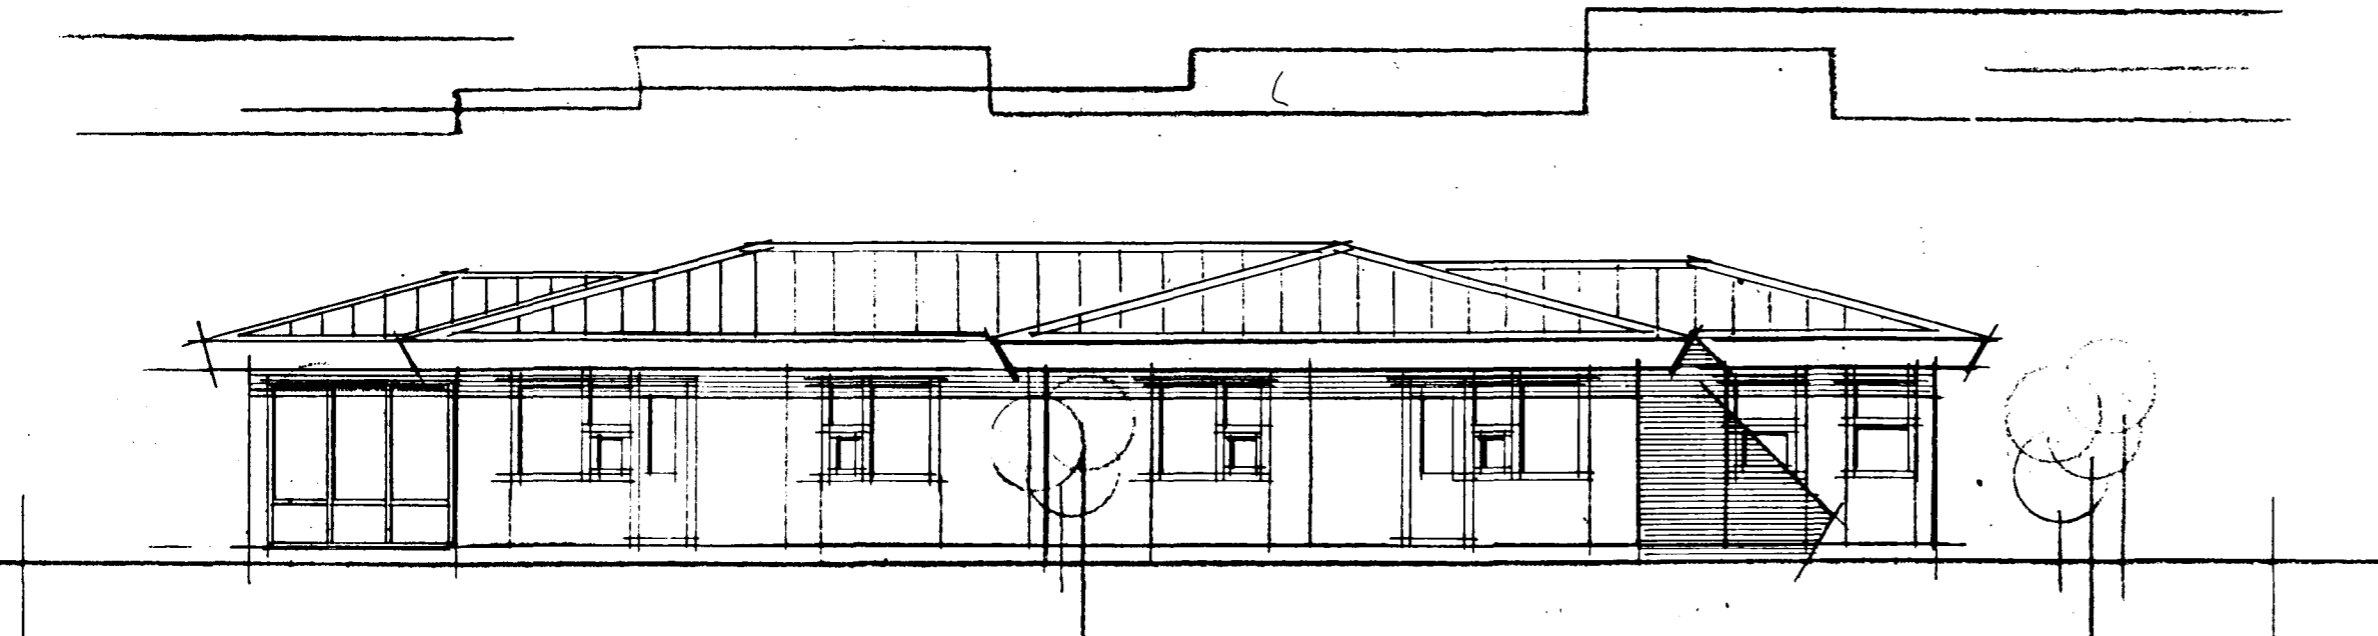

Norður

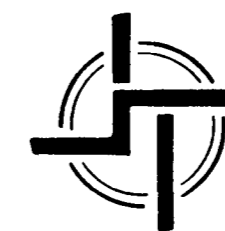

**STAÐALHÚS**

TEIKNISTOFA SÍÐUMÚLA 31 SÍMI 83141

VERKEFNI	DAGS.	1987	VERK NR
Útlitsmyndir	MKV.	1:100	87-13
Lyngberg 39 Hafnarfirði	BR. OKT. 1999	<i>Erlendur Hjálmarsson</i>	
	BLAD NR	1.02	

*Sigurdur P. Kristjánsson*  
**SIGURDUR GUÐMUNDSSON**    **SIGURDUR P. KRISTJÁNSSON**    **FTFI**