




Samþykkt á fundi bygginga-
nefndar þ. 21.08.1991
BYGGINGAFULLTRÉUINN
Í HAFNARFIRÐI
Sigrún Hall.

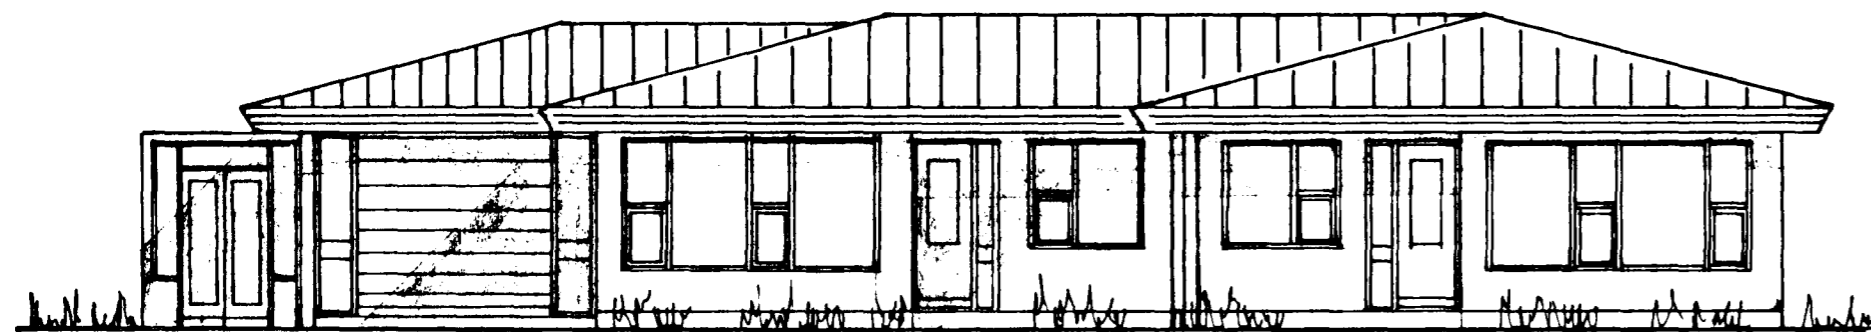


SUÐUR

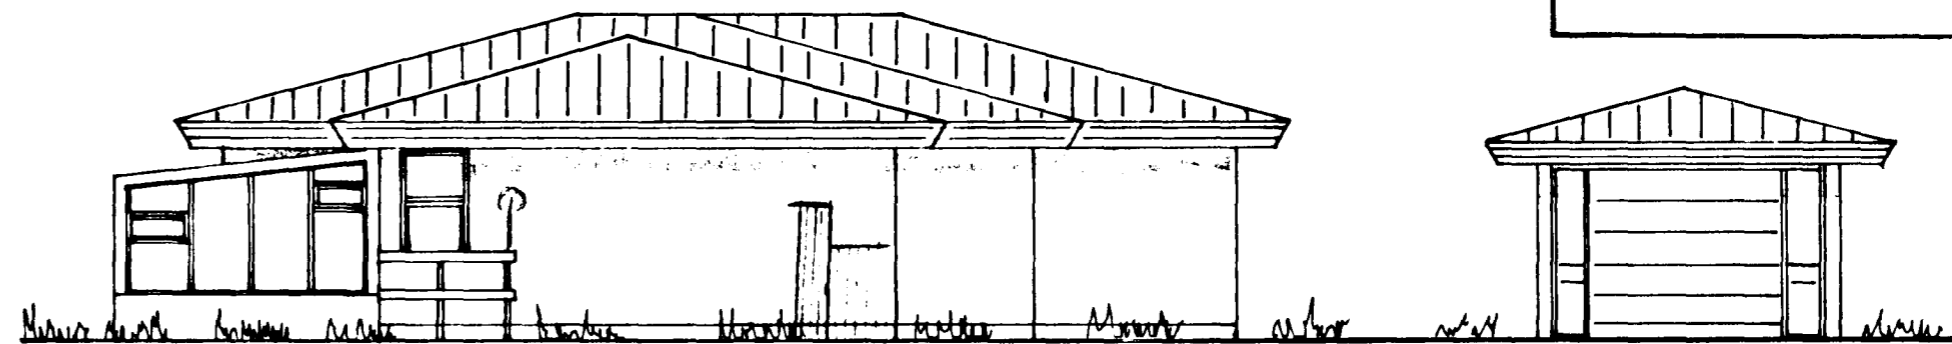



VESTUR

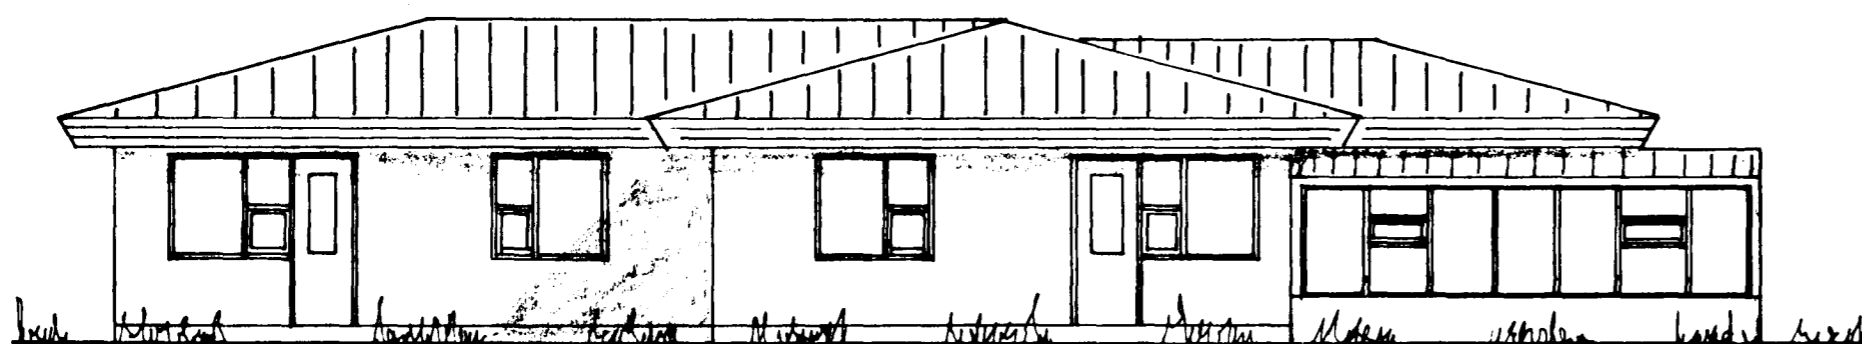


NORDUR

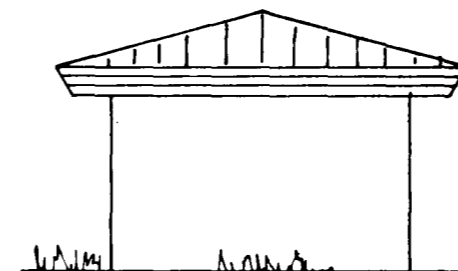



AUSTUR

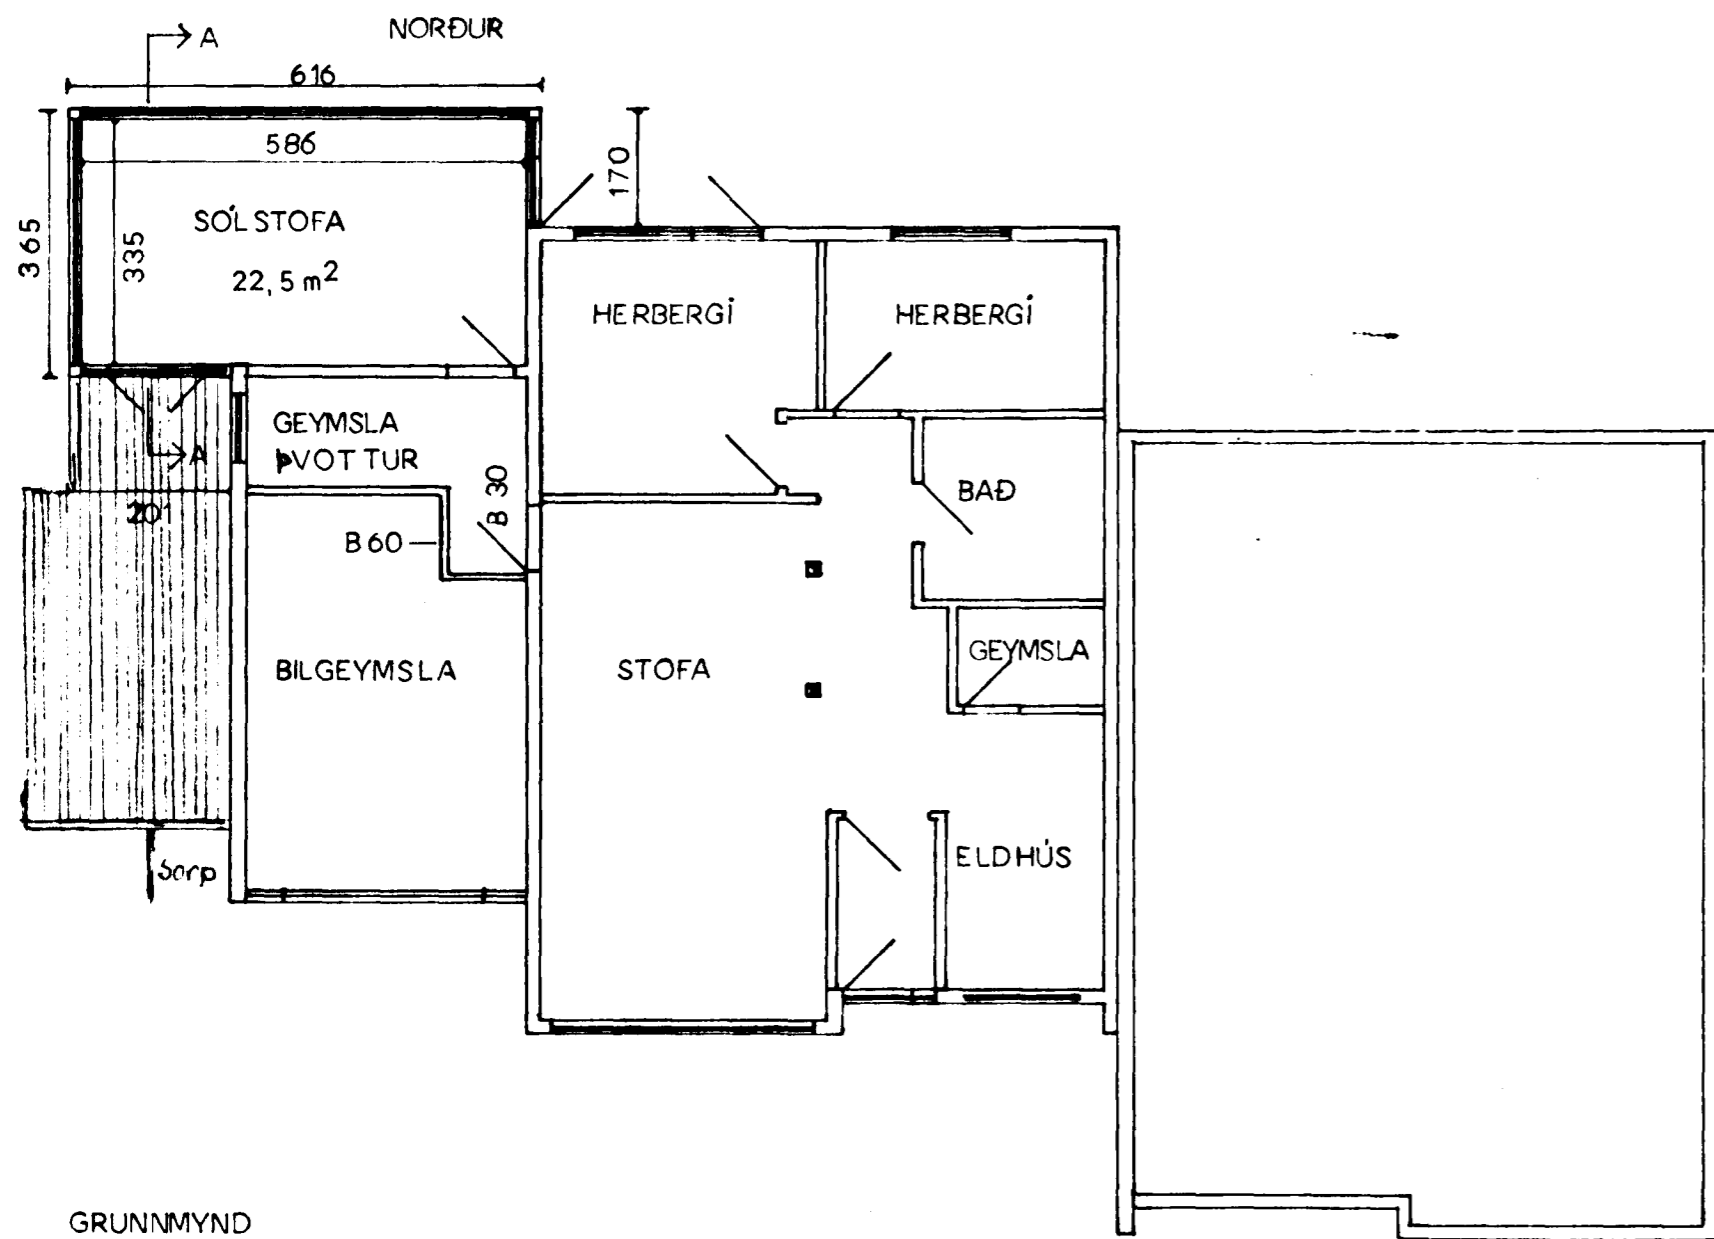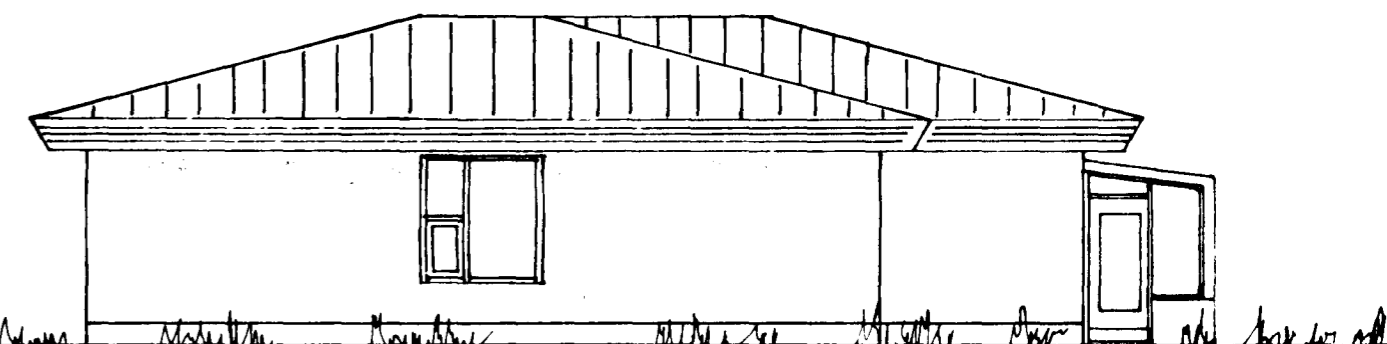

REYKJANESBRAUT

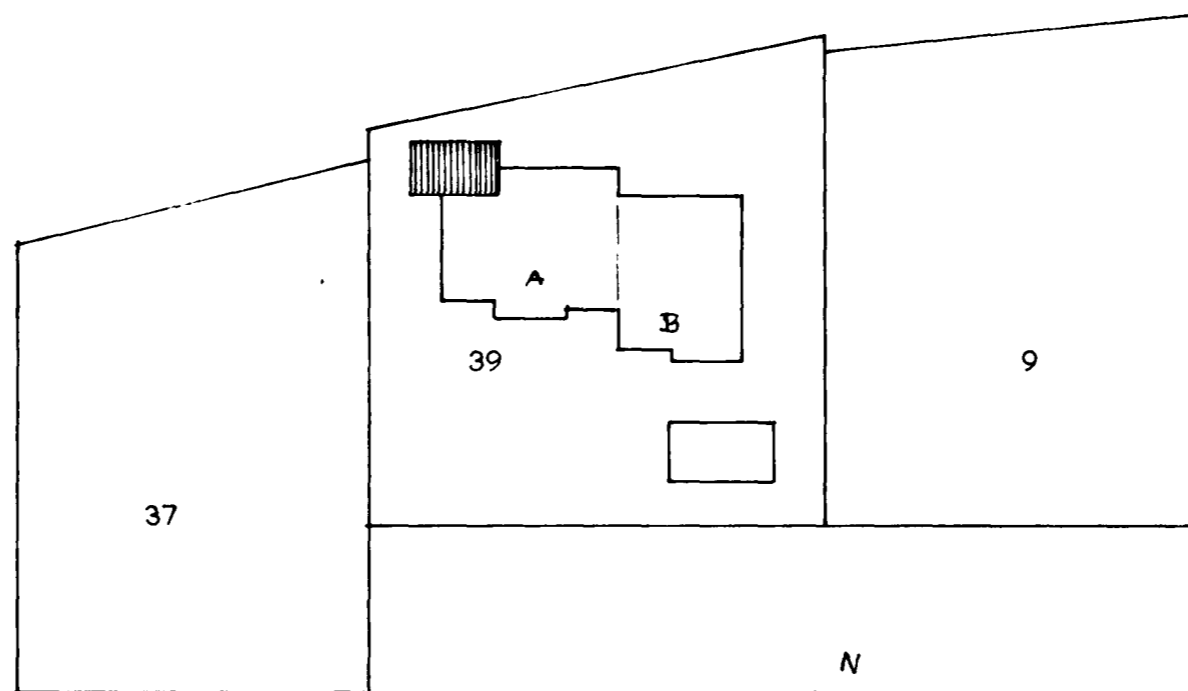

AFSTÖÐUMYND

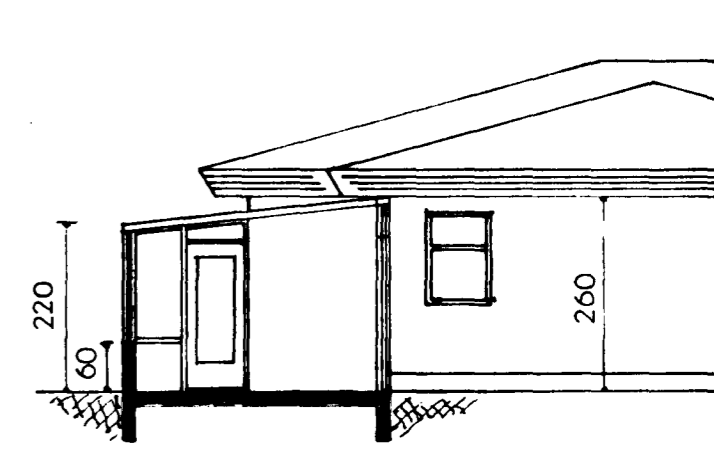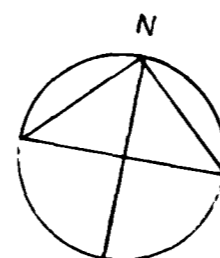

SNID A-A

STÆRD
22,5m²
54,0m³

LYNGBERG 39A SÓLSTOFA

ÚTLÍT 1:100
GRUNNMYND 1:100
SNID 1:100
AFSTÖÐUMYND 1:500

Staðmálarísið í ágúst 1991

Arnór Þorsteinsson / Arnór Þorsteinsson