Lyngberg 3 Hafnarfirði

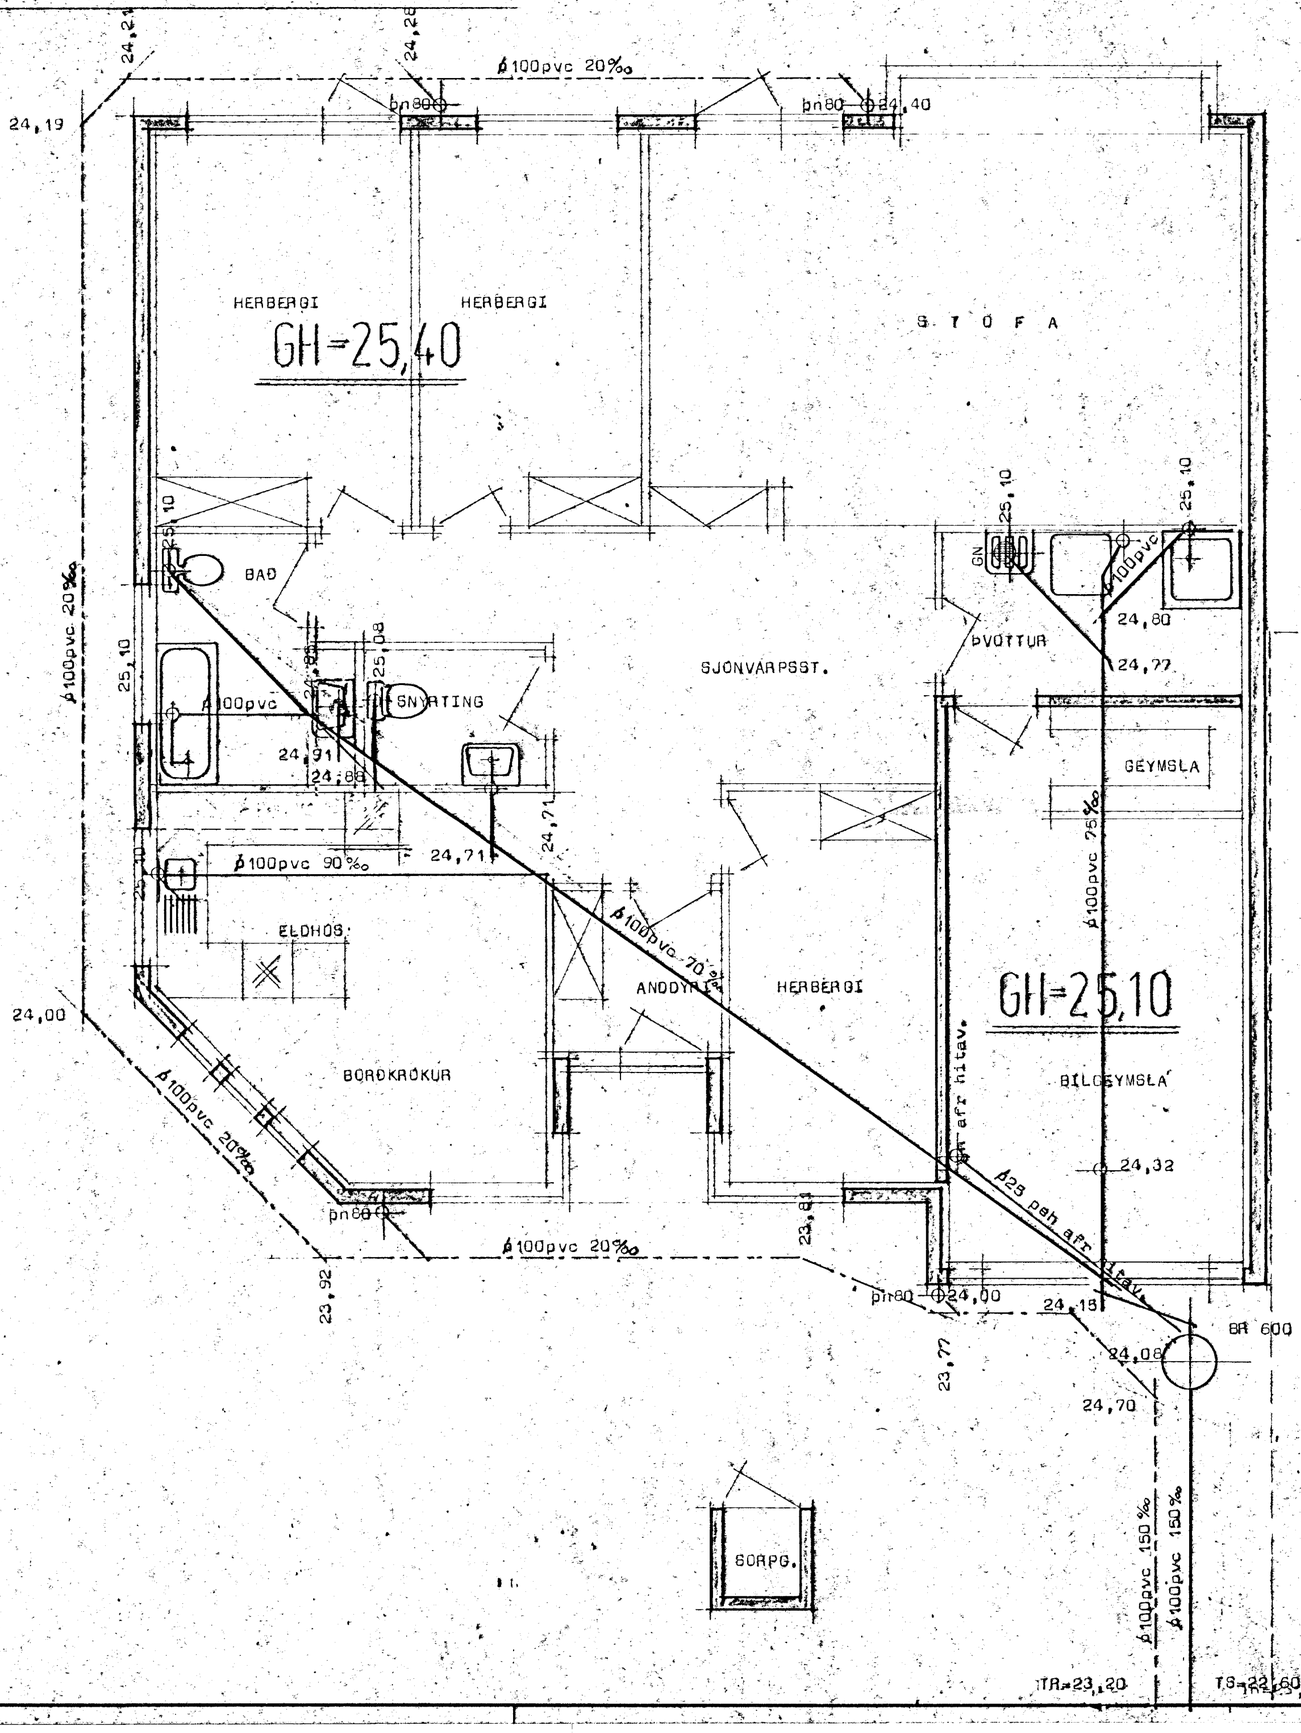

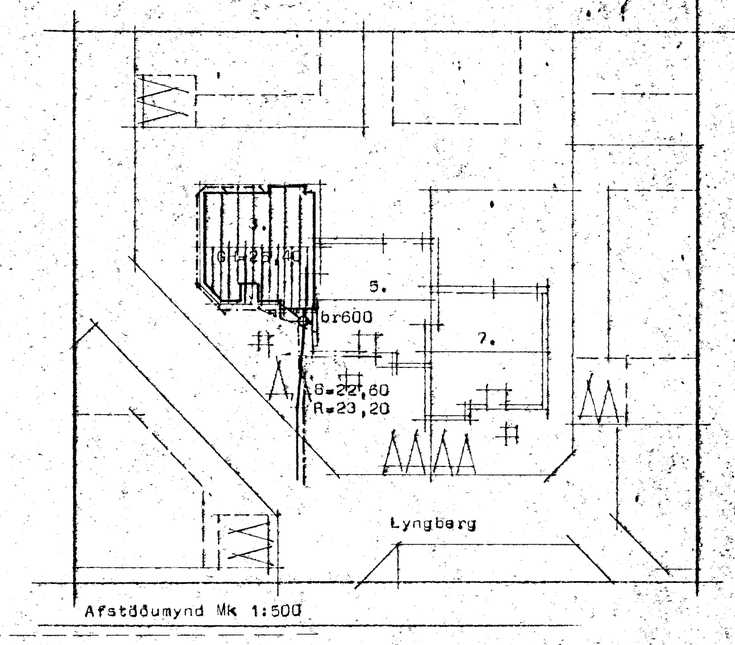

Afstöðumynd Mk 1:500

5

Efni og frágangur lagna sé í samræmi við ÍST 65 og 68.

HAFNARFJARÐARBÆR
28. okt. 1986
BYGGINGAFULLTRÚINN

STAÐALHÚS S/F

TEIKNISTOFA SÍÐUMÚLA 31 SÍMI 83141

VERKEFNI	DAGS. 1986	VERK NR
Frárennislagnir	MKV. 1:50 1:500	
	BR. jún1866G	86-23
Lyngberg 3 Hafnarfirði	BLAÐ NR 3.o2.	

Sigurður Guðmundsson — Sigurður P Kristjánsson

SIGURÐUR GUÐMUNDSSON SIGURÐUR P KRISTJÁNSSON FTFÍ