
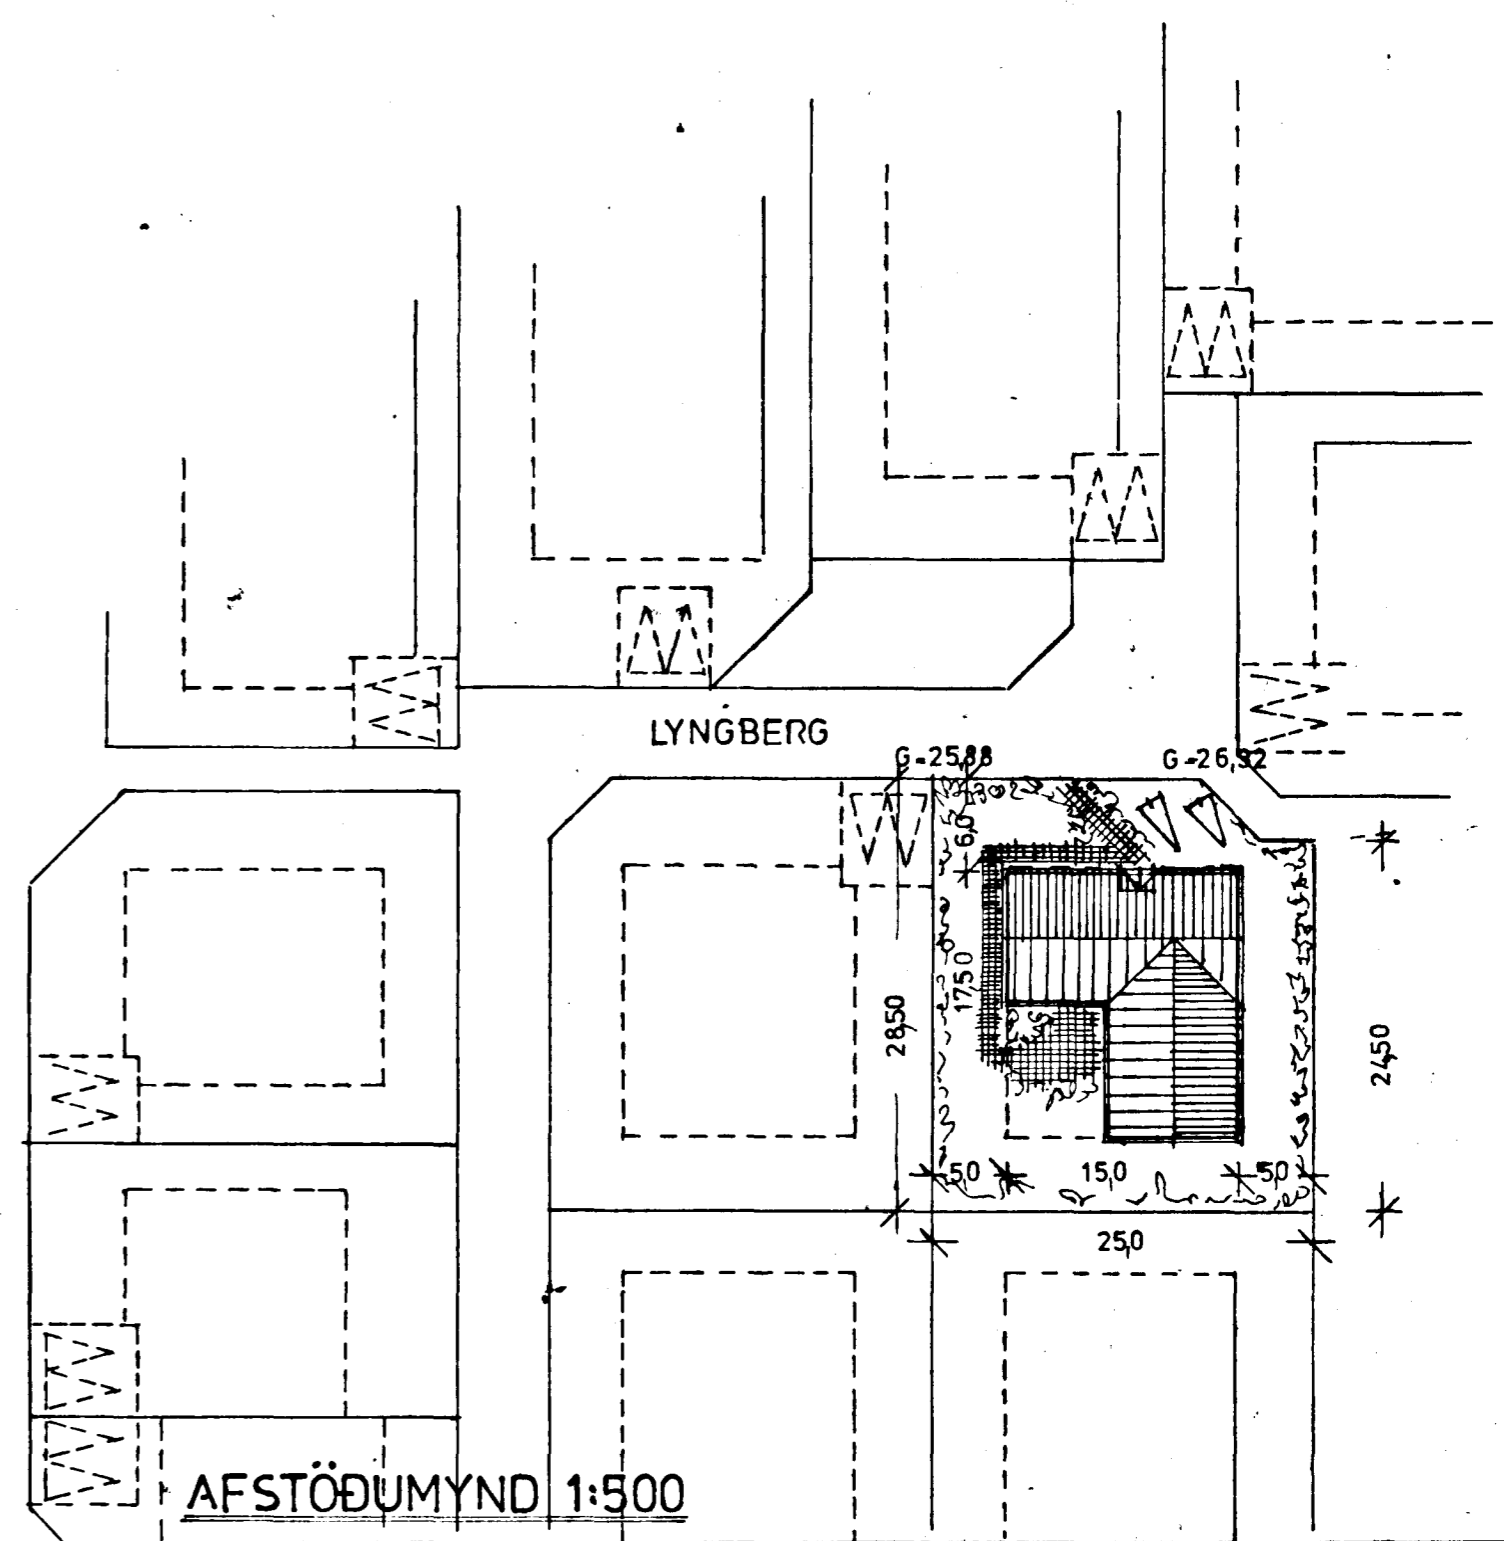
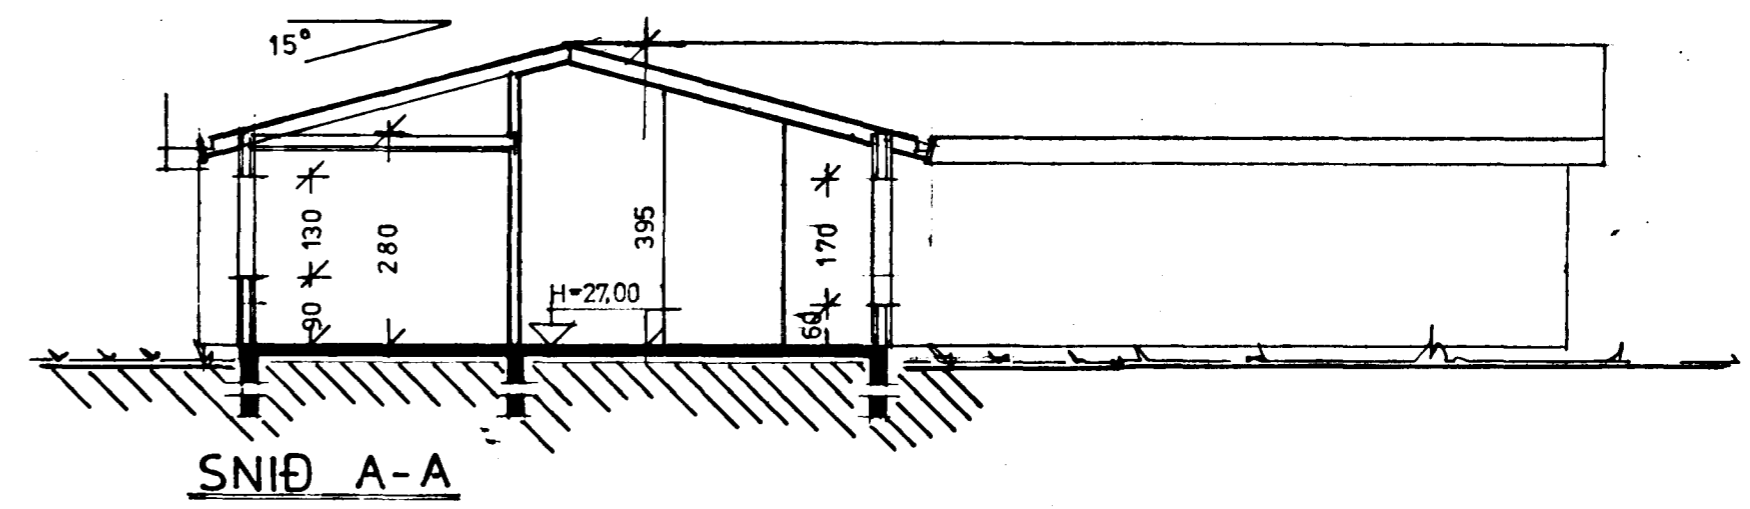


Samþykkt á fundi bygginga-
nefndar þ. 20.18.1986.
BYGGINGAÞULLTRÖNN
Í HAFNARFIRÐI

E. Gunnarsson

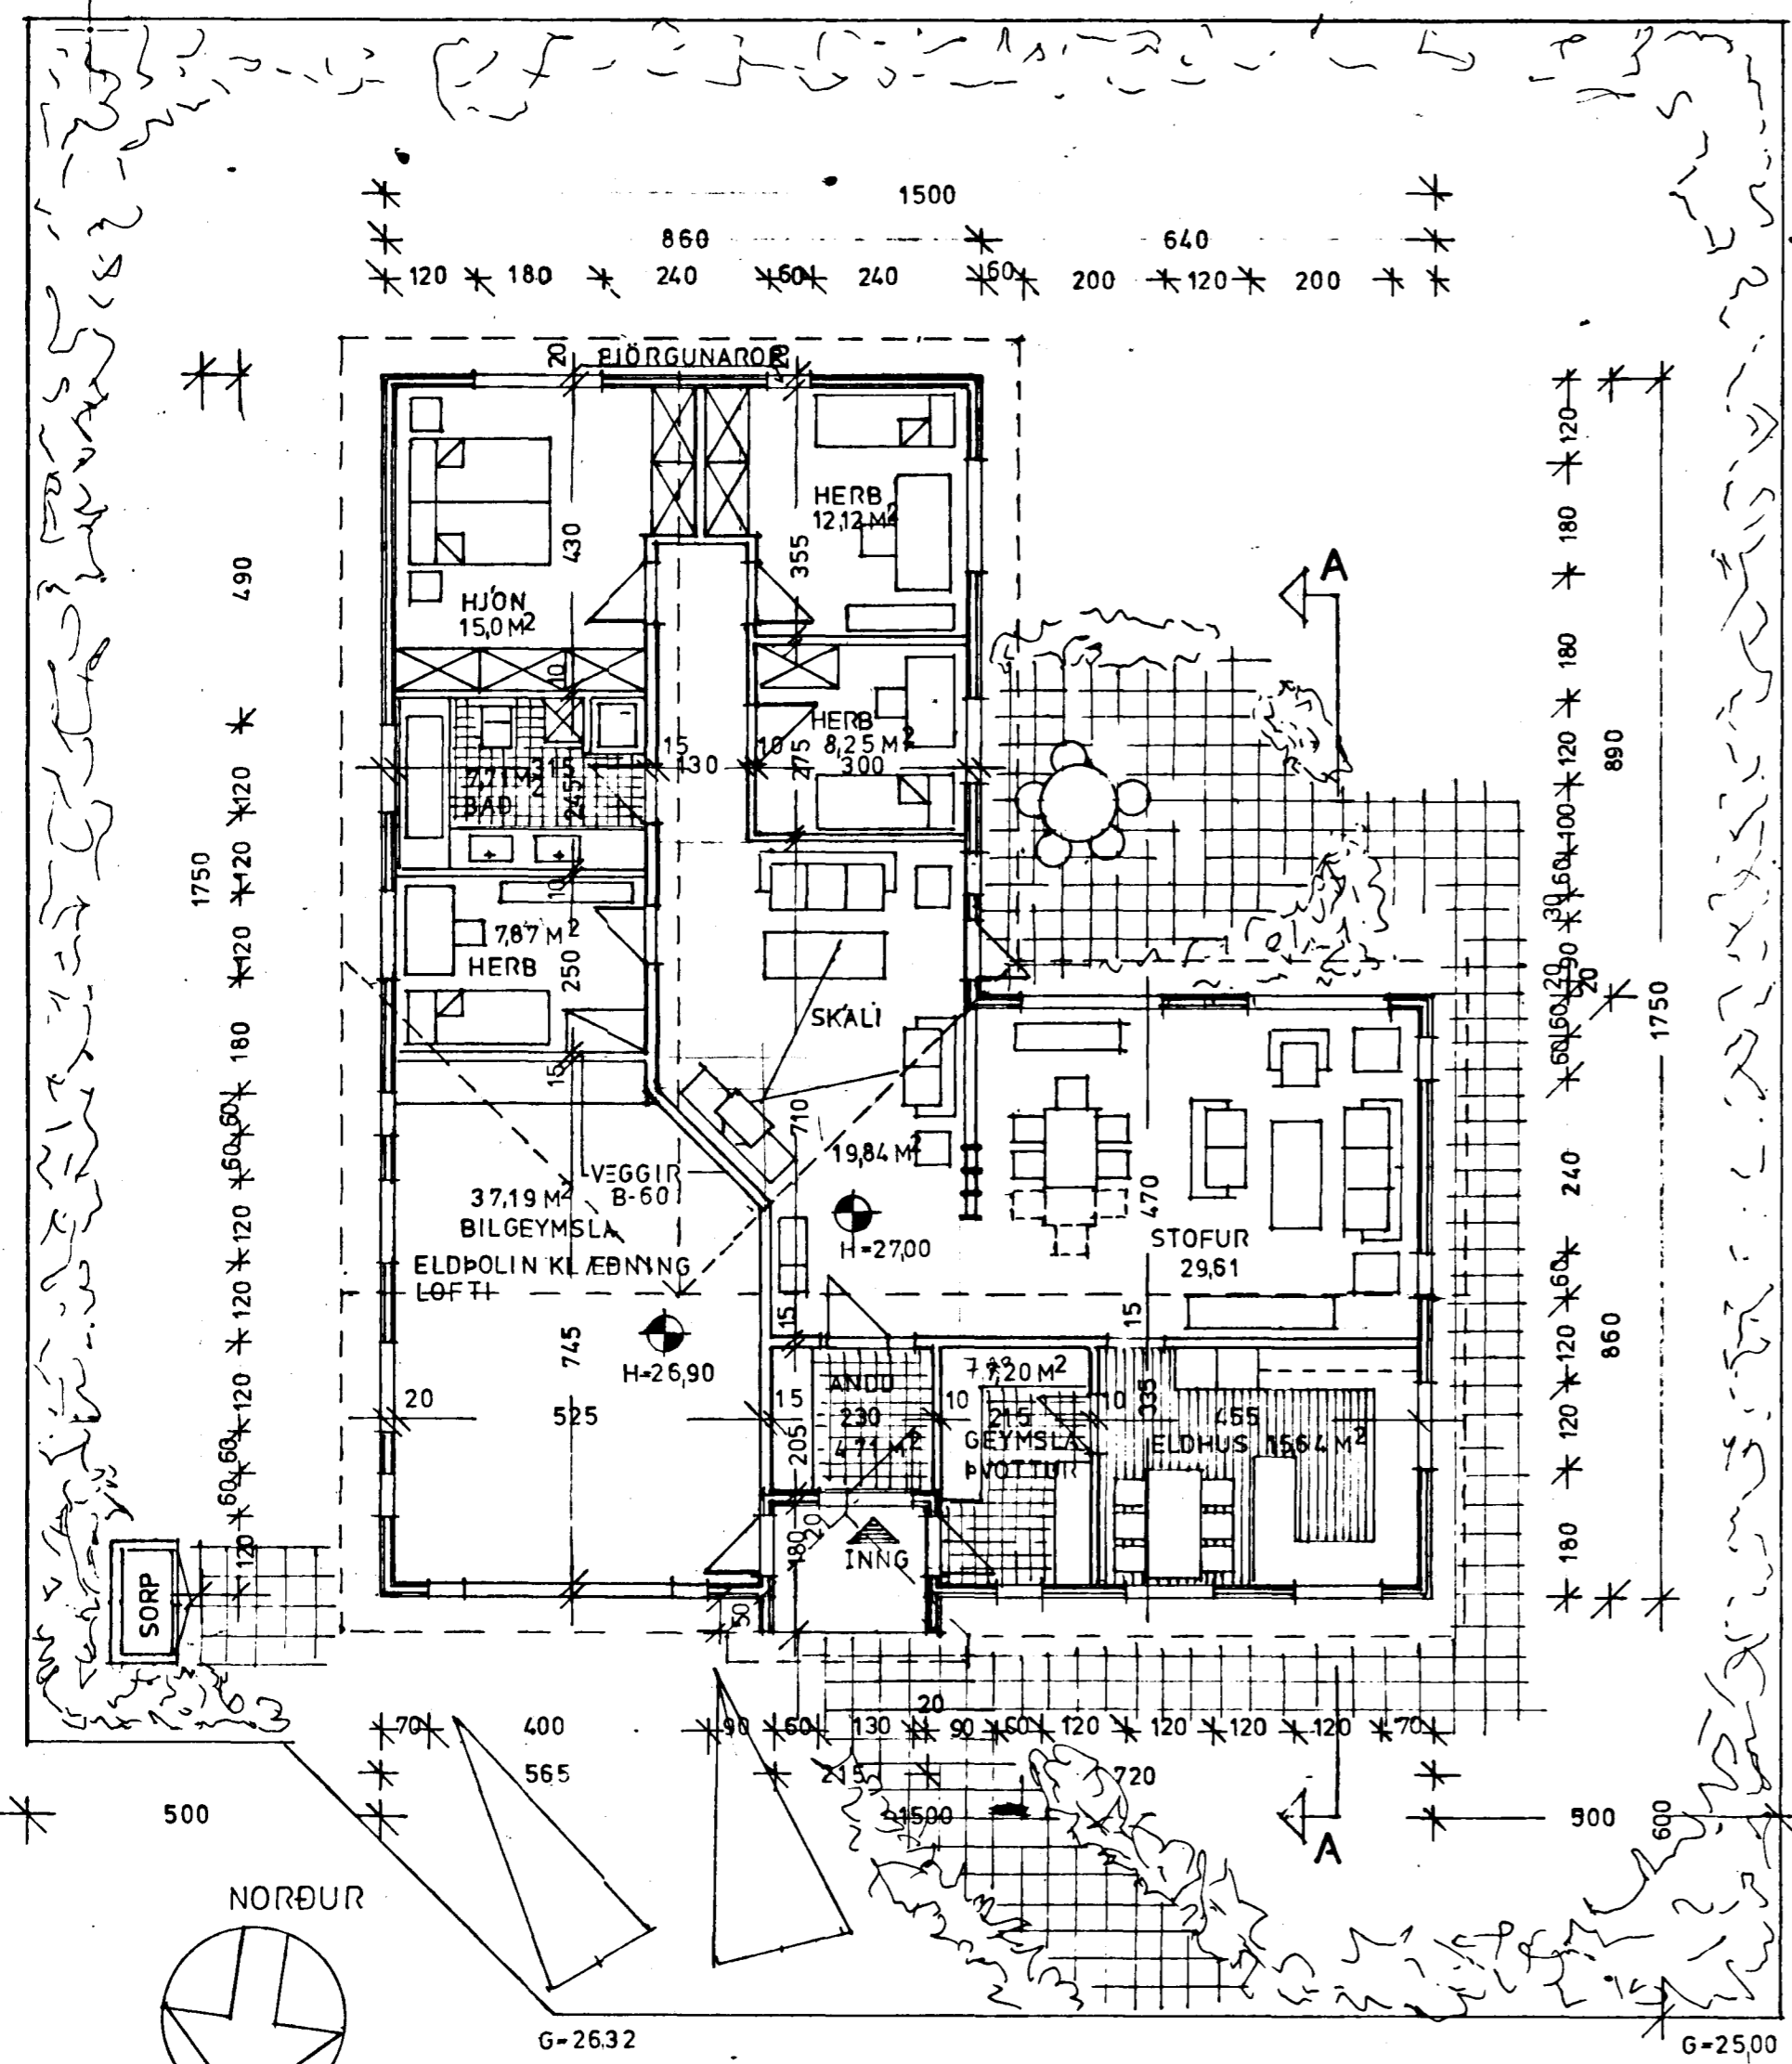

GRUNNMYND 1:100

SKÝRINGAR

GRUNNFLÖTUR HÚSS M. BILG. BRUTTO	202,74 M ²
IBÚÐ NETTO	150,40 M ²
BILGEYMSLA NETTO	37,19 M ²
RÚMMÁL HÚSS M. BILG.	691,49 M ² 40,6 m ³ Brúttó
	684 m ³

ÚTVEGGI OG BURÐARVIRKI ER TÍMBUR GRIND 2X5
KLÆBNING AÐ U.V. ÖLÍFSÓSNAR TRÉTEXPL-ÚTLOFTUNAR
PAPPI-LOFTRÚM - STENI PLOTUR -
INNAN Á GRIND - 0,12 MM PLASTÞYNNNA-LISTAR CA 30MM
F. LAGNIR - KLÆBNING -

EINANGRÚN

UTVEGGJA	5 ULL
ÞAK	6 ULL
GOLF	2 PLAST
UNDIRSTÖÐUR	50 CM NIÐUR MEÐ 2 PLASTI

AFSTÖÐUMYND 1:500

TEIKNISTOFAN KVARDI	VERKEFNI	LYNGBERG 43 HAFNARFIRÐI	KVARDI	1:100 1:50	VERK NR.	86
	HEITI	GRUNNMYND, SNID, AFSTÖÐUMYND, SKÝRINGAR	DAGS.	"AGÚST 86"	TÝPA NR.	
			HÖNNUN	G.G.	TEIKN. NR.	
			TEIKN.	G.G.		

Bólholt 6, 3.h. Reykjavík Sími (91) 82414

E. Gunnarsson

Gleði G. Gunnarsson, S.F.I.