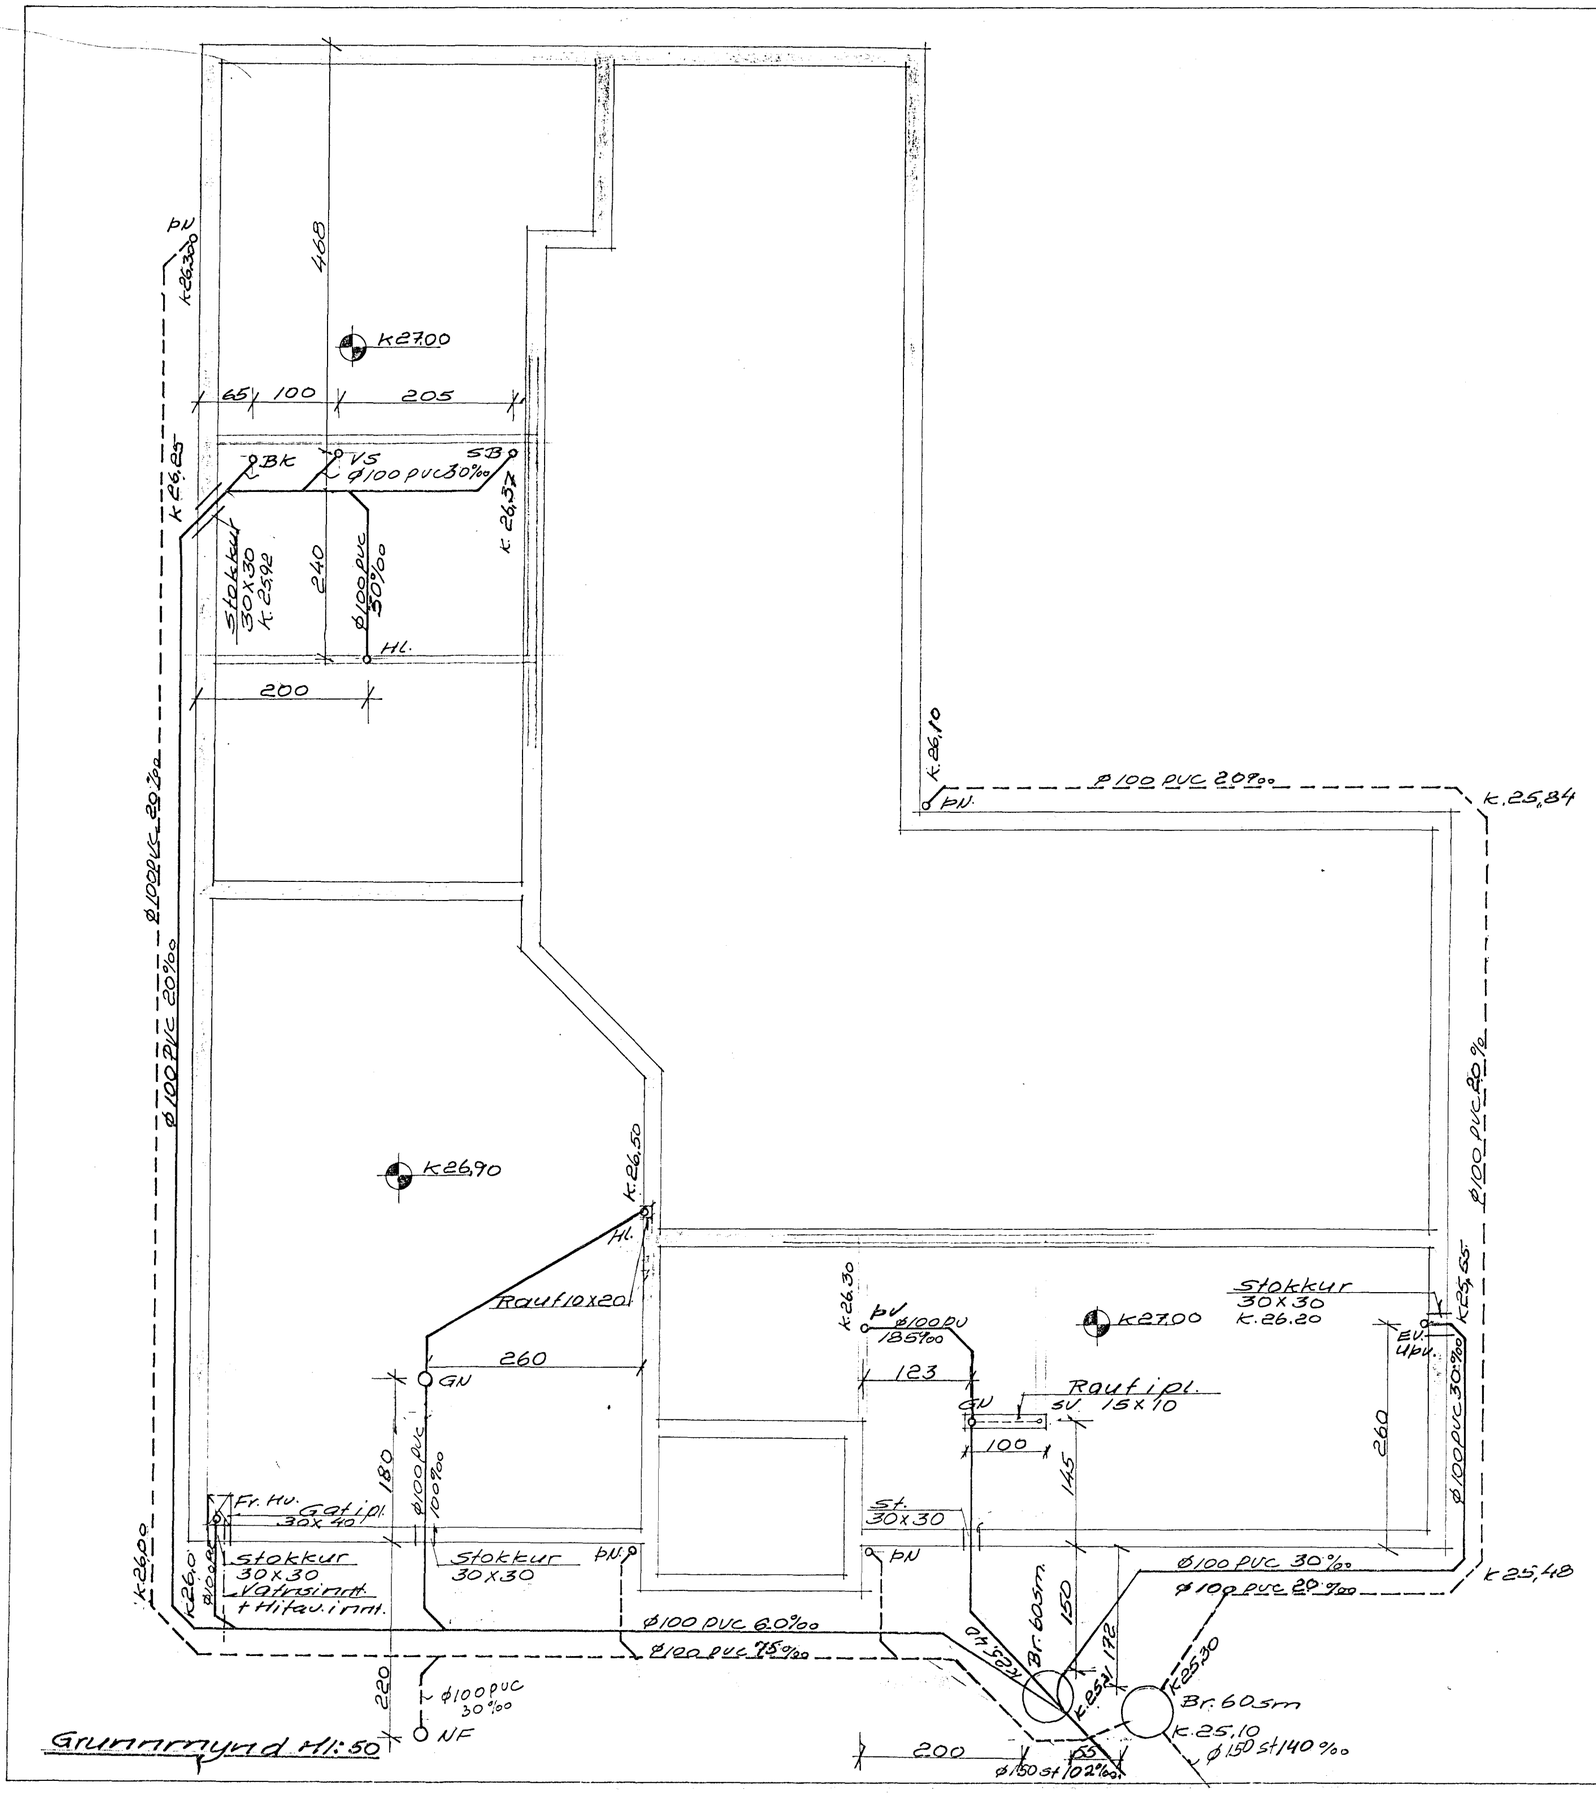

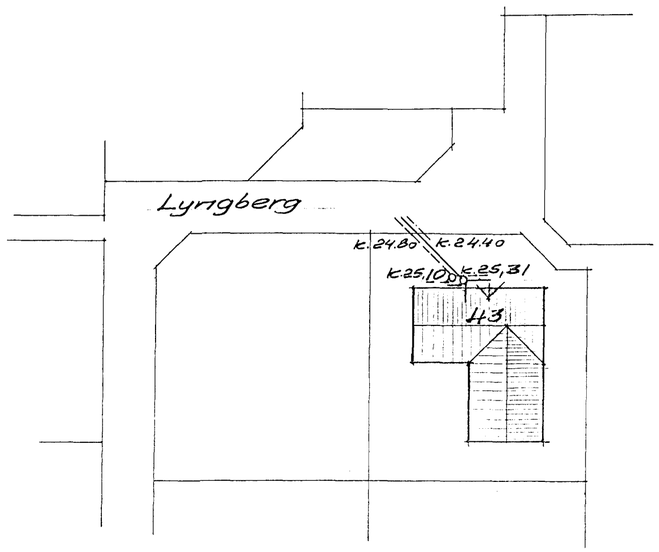

Afstöðumynd M1:500

Skýringar:

——— Merkir pökkuð skolplögn.
- - - - - - —"— —"— regnvatnslögn.
PVC merkir lögn úr stítu polyvinilklorid.
St. merkir lögn úr steinsteypu.
Öll hæðarmál eru í metrum, en önnur önefnd mál eru sm. nema efnisstoerðir eru mm.
Nota skal mól nr. 1 við regnvatnslagnir.
Öll vinna, efni og frágangur skal vera í samræmi við reglugerðir um holræsi

4. febr. 1987 HAFNARFJARÐARBÆR BYGGINGAFULLTRÚI

Breyting 2-2-1987 U.J.

UNNAR JÓNSSON M.T.F.I S. 52439

VERKHEITI Lyngberg nr. 43 Hafnarfirði	VERK NR. 10107-20
	DAGS. 27-9-1986
VERKHLUTI Frárennsli. Grunnmynd og afstöðumynd	M.K.V. 1:50, 1:500
	TEIKNAD. U.J.
	HANNAD. Unnar Jónsson