Skýringar:

Allt lagnaefni, pípur og fittings fyrir heitt og kalt vatn skal vera galvaniserað.
Pípur fyrir kalt vatn innanhúss skulu einangraðar með 20mm plasthólkum eða jafngóðu efni og vafðar með plastdúk.
Pípur fyrir heitt vatn skal einangra með 20mm glerullarhólkum eða jafngóðu efni og vafðar með plastdúk.
Kerfi skal þrýstiprófa með köldu vatni og 8kg/sm² þrýsting.
Efst á lóðréttum stofnum skal vera 30sm langur loftpúði, þvermál jafnt og sverasti hluti stofnsins.
Pípumál eru mm.

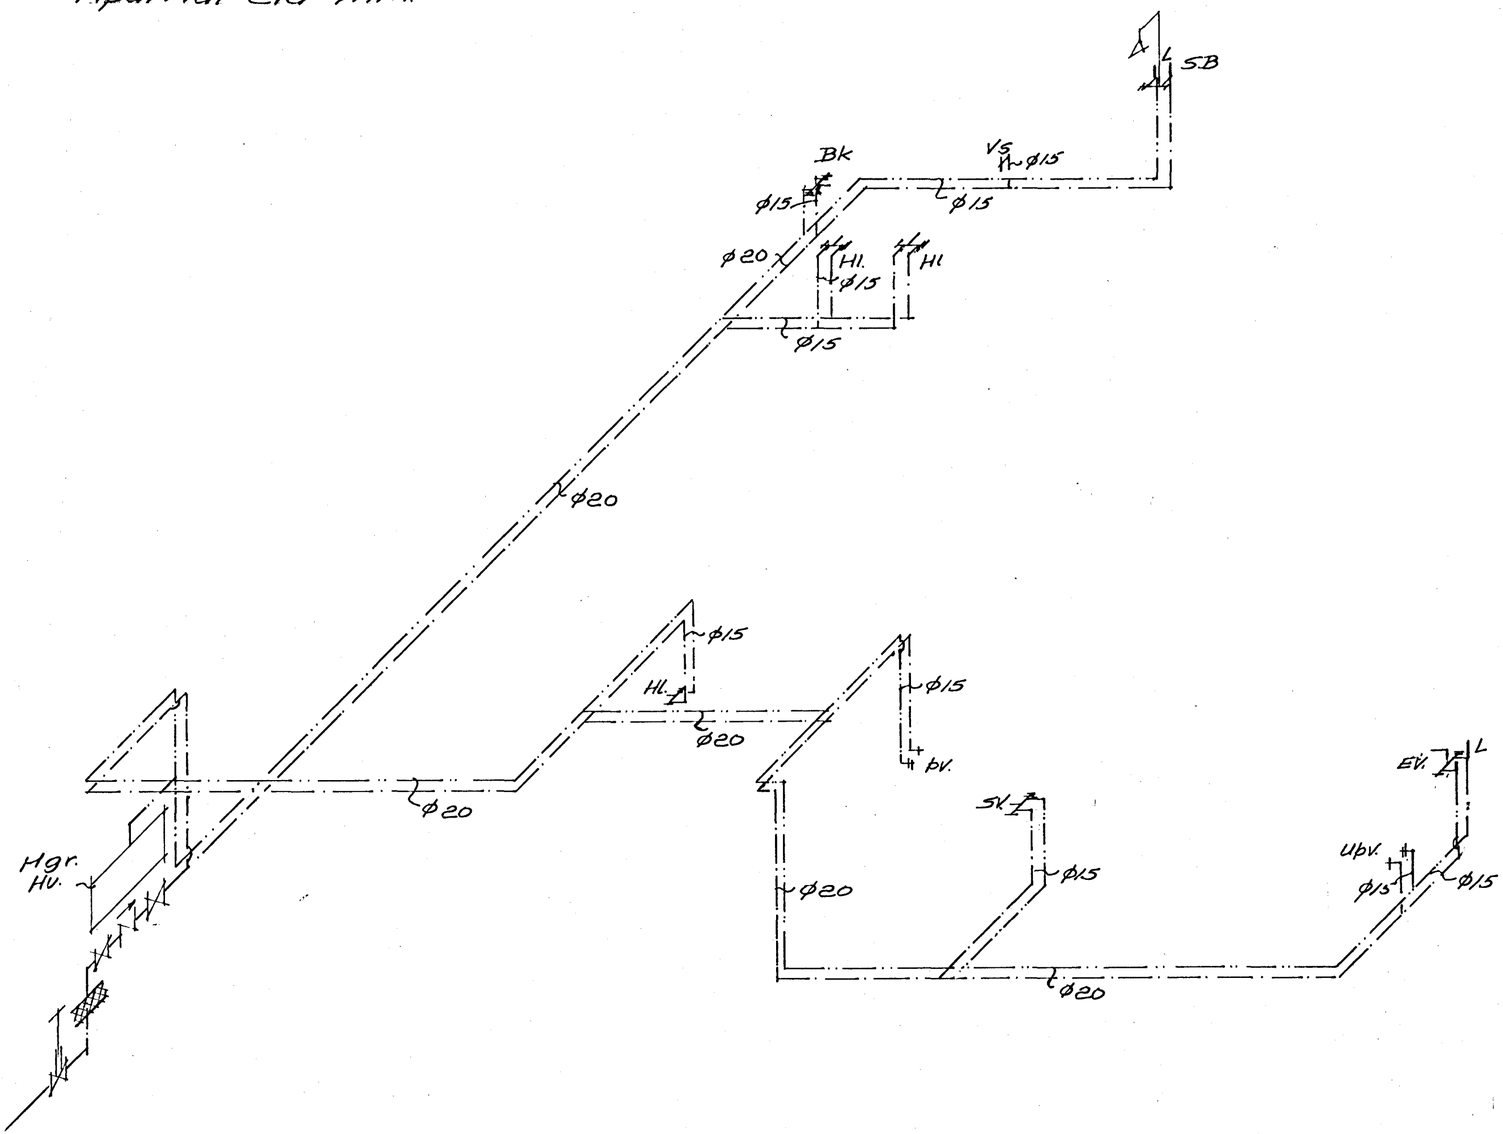

Rúmmynd Mk:50

Tafla yfir töppunarstaði:

Tæki			kaldir kr.			heitir kr.		
			Vídd mm			Vídd mm		
Sk.	Nafn.	Fj.	15	20	Ein	15	20	Ein
Hl.	Handlaug	3	3		3	3		3
Bk	Baðkar	1	1		1	1		1
SB	Sturta	1	1		1	1		1
EV	Eldhúsvaskur	1	1		1	1		1
Upv.	Upppvottavél	1	1		1	1		1
Þv.	Sjáltvirk þvottavél	1	1		1	1		1
SV	Skolvaskur	1	1		1	1		1
	Alls				9			9
V.S	Vatnssalerni	1	1		1			
	Samtals				10			9
	Samtals töppunarein.							20

Vídd borhana

Vídd heimæðar

Götulögn.

28. des. 1987 HAFNAREIÐARÐARBÆR BYGGINGAFULLTRÚI F.H. H.A.

UNNAR JÓNSSON	M.T.F.I	S. 52439
VERKHEITI: Lyngberg nr. 43 Hafnarfirði.	VERK NR.: 10107-22	
	DAGS.: 18-1-1987	
VERKHLUTI: Vatnslögn. Rúmmynd og tafla.	M.K.V.: 1:50	
	TEIKNAÐ: U.J.	
	HANNAÐ: Unnsteinn	