

SKÝRINGAR.

ALMENNT:

PÍPUSTÆRÐIR ERU Í MM, HÆÐARTÓLUR (KÓTAR) Í M OG ÖNNUR ÖNEFND MÁL ERU Í MM.

UPPGEFNAR STÆRÐIR Á PÍPUM ER INNRA BYERMÁL. UPPGEFNAR HÆÐARTÓLUR (KÓTAR) Á LÖGN ERU Í RENNISLISBOTNI (Þ.E. INNRI BOTNI Á RÖRI).

ALLAR MERKINGAR ERU SAMKV. ÍSLENSKUM STAÐLI ÍST 64. EFNJ, FRÁANGUR OG ÖLL VINNA SKAL VERA Í SAMRÆMI VIÐ REGLUGERÐIR OG ÍSLENSKAN STAÐAL.

ALLAR LAGNIR ÞARF AÐ TAKA ÚT AF BYGGINGAFULLTRÚA.

FRÁRENNISLAGNIR:

LAGNIR Í GRUNNI:

LAGNIR Í GRUNNI SKULU VERA ÚR:

- PLASTI, STÍFU PVC SETT SAMAN MEÐ GÚMÍHRING Í MÚFFU EÐA SAMSÖÐNU PEH.
- STEINSTEYPTUM PÍPUM SAMSETTUM MEÐ GÚMÍHRING EÐA HAMPPAKKAÐAR OG MÚRAÐAR.

GRAFA SKAL FYRIR LÖGNUM INNA GRUNNS Í ÞJAPPADA FYLLINGU. PÍPURNAR SKAL LEGGJA Í ÞJAPPADA UNDIRSTÖÐU (15 CM SANDLAG) ÞANNAÐ ÞÆR HVÍLI Á BELGNUM EÐA EKKI MÚFFUM. UMHVÆFIS LÖGN KOMI 15-20 CM SANDLAG.

LAGNIR INNAHÚSS:

LAGNIR SKULU VERA ÚR VIÐURKENNDU PLASTI TIL NOTKUNAR INNAHÚSS (T.D. POLYPROPYLEN).

LAGNIR SKAL EINANGRA MEÐ 20 MM GLERULLAMOTTUM OG VEFJA MEÐ SÍALPAPPA EÐA PLASTDÚK. FESTA SKAL LAGNIR MEÐ 1,2 M MILLIBILI.

NEYSLUVATNSLAGNIR:

HEIMÆÐADÍPA FYRIR KALT VATN SKAL VERA ÚR PLASTI, PEH. PÍPUR FYRIR HEITT OG KALT NEYSLUVATN INNAHÚSS, SKULU VERA GALVANHÚÐAÐAR JÁRNPIPUR MEÐ SKRÚFUÐUM TENGISTYKKJUM.

EINANGRA SKAL PÍPUR MEÐ 20 MM GLERULLARHÓLKUM OG VEFJA SÍÐAN MEÐ SÍALPAPPA EÐA PLASTDÚK.

FESTA SKAL LAGNIR MEÐ 1,2 M MILLIBILI.

ALLAR TENGINGAR VIÐ HREINLÆTISTÆKI ERU 15 MM.


HITALAGNIR:

HITAKERFI MIÐAST VIÐ AÐ EINANGRÆÐ SÉ SAMKV. BYGGINGAREGLUGERÐ.

PÍPUR SKULU VERA SVARTAR JÁRNPIPUR MEÐ SKRÚFUÐUM TENGISTYKKJUM.

EINANGRA SKAL PÍPUR MEÐ 20 MM GLERULLARHÓLKUM OG VEFJA SÍÐAN MEÐ SÍALPAPPA EÐA PLASTDÚK.

FESTA SKAL LAGNIR MEÐ 1,2 M MILLIBILI.

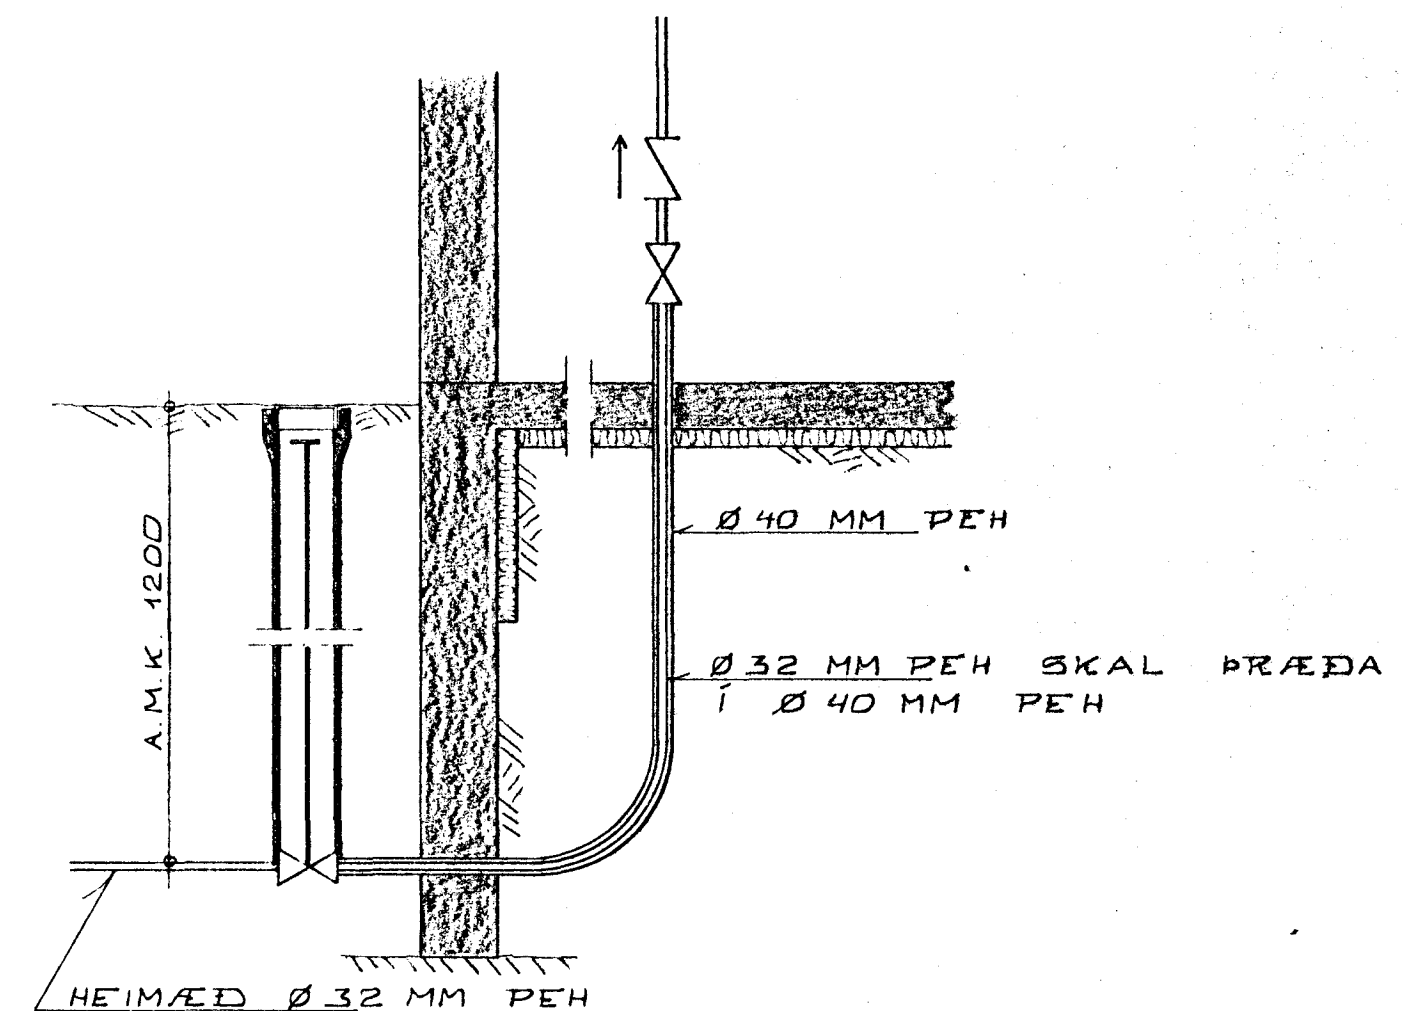

INNTAK VATNSVEITU



KRISTJÁN KNÚTSSON
TEKNIFRÆÐINGUR FTFI 5. 6516 47

LYNGBERG 45 HAFNARFJÆÐI	DAGS MAÍ 86 MKV
ALMENNAR SKÝRINGAR.	BL. 1 AF VERK. 863-02
HITA- OG HREINLÆTISLAGNIR.	