


OFNATAFLA

OFN NR.	HITAÞÖRF (WÖTT)	MESTA LENGÐ (MM)	MESTA HÆÐ (MM)	TENGING	ATHUGASEMDIR
101	2410	3600	200	CB	
102		3000	800	CB	
103	540	1000	800	CD	
104	820	1000	800	CD	
105	110	500	800	AD	
106	1150	2000	800	AD	
107	820	1000	800	CD	
108	950	1200	700	AD	
109	500	1200	700	AD	
110	460	1200	700	AD	
111	3200	2000	800	CB	
112	3190	1200	1000	AD	
113		1200	1000	AB	
111A	3200			CD	OFN Í SÖKKUL INNRI.
111B				CD	
111C				AB	

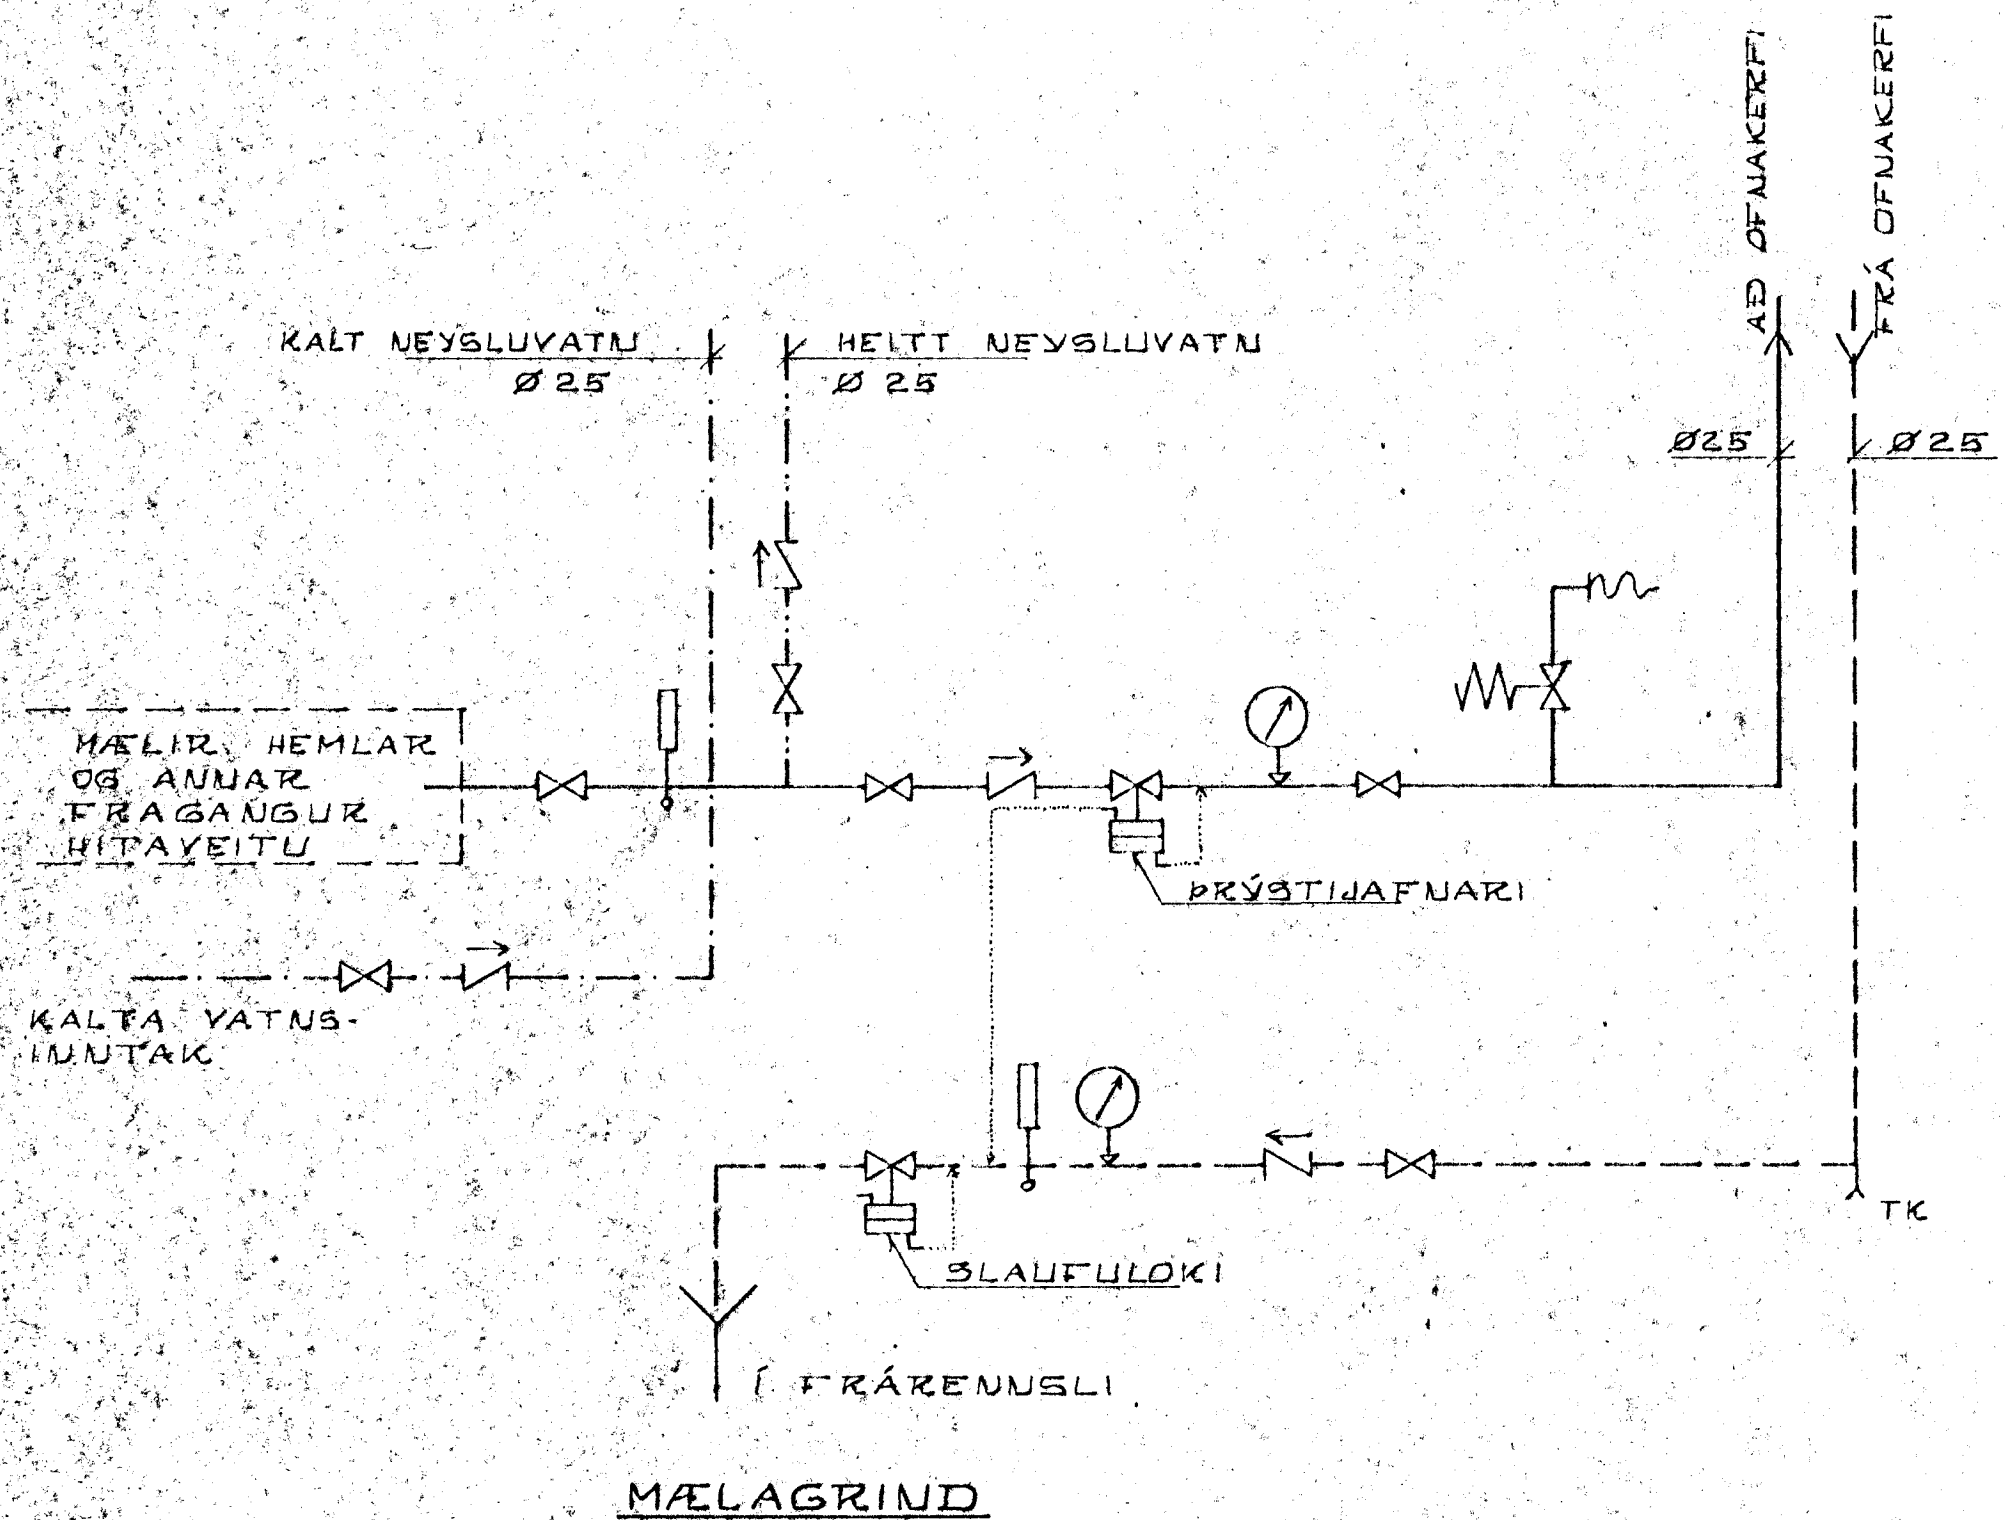

17. 005. 1987
 17. 005. 1987

SKÝRINGAR SJÁ BL. NR. 1
 ATH. STÆRÐIR Á OFNUM SKULU
 ATHUGAST VANDLEGA ÁÐUR
 EN ÞEIR ERU PANTADIR.

OFNASTÆRÐIR SKAL MIDA YID $\Delta t = 40^{\circ}C$
 TENGING
 Á ALLA OFNA KOMI LÖFTSKRÚFA, STILLITÉ OG SJÁLFVIRKUR
 OFNLÖKI (T.D. DANFOSS RAVL EDA FJVR).
 ALLAR TENGINGAR AD OG FRÁ OFNUM ERU 10 MM
 NEMA ANNARS SE GÆTID Á TEIKNINGUM.
 MESTA HÆÐ Á OFNI ER HÆÐ FRÁ GÓLFI UPP
 SLUGGA AD FRÁDRÆGNUM 200 MM.

KRISTJÁN KNÚTSSON
 TÆKNIFRÆÐINGUR FTFÍ
 LUNGBERG NR. 45 DAGS ÁGÚST 86
 HAFNARFIRÐI MKV.
 OFNATAFLA BL. 6 AF 6
 MÆLAGRIND VERK 863-02
 HITA- OG HREIULÆTISLÆGNIR.