




Samþykkt á fundi bygginga-  
nefndar þ. 7 / 9 1989  
BYGGINGAVALTRÚINN  
Í HAFNARFIRDI  
Þor Siglason

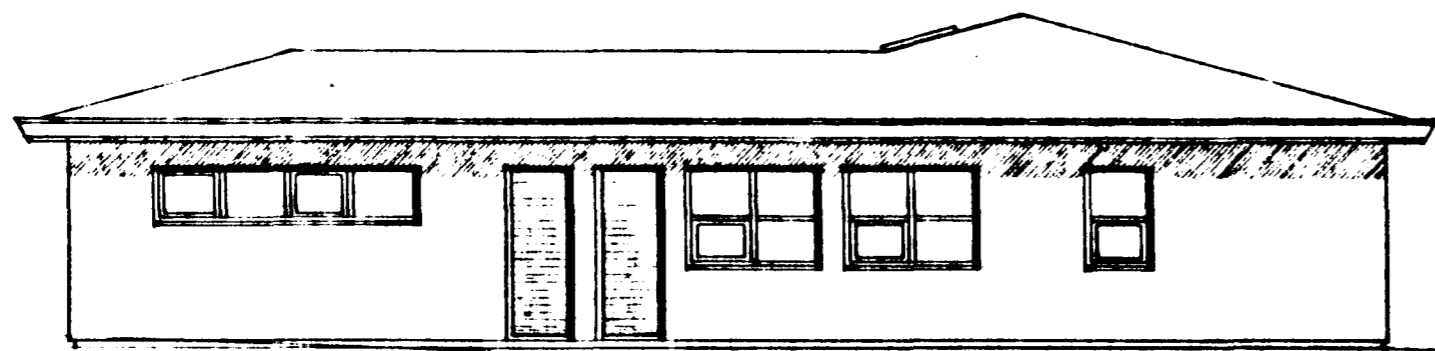

AUSTURHLIÐ

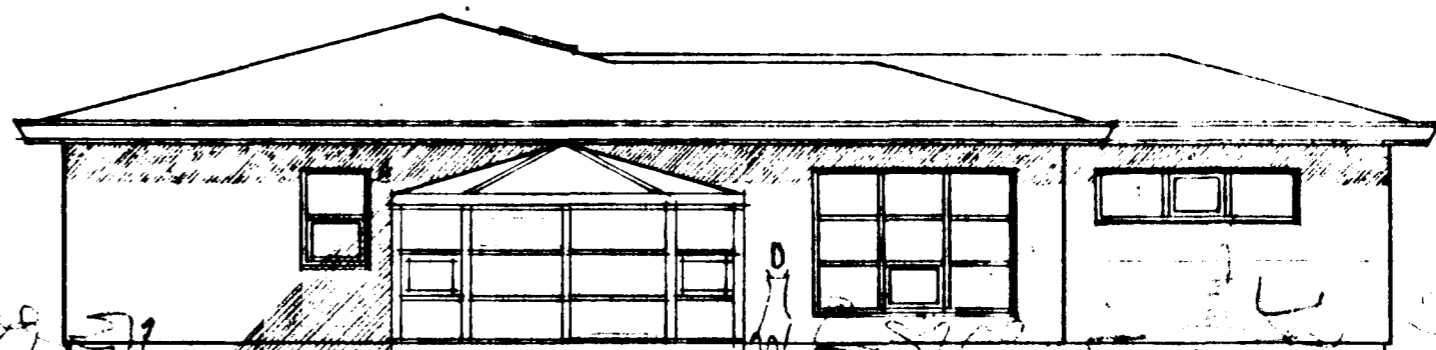


VESTURHLIÐ

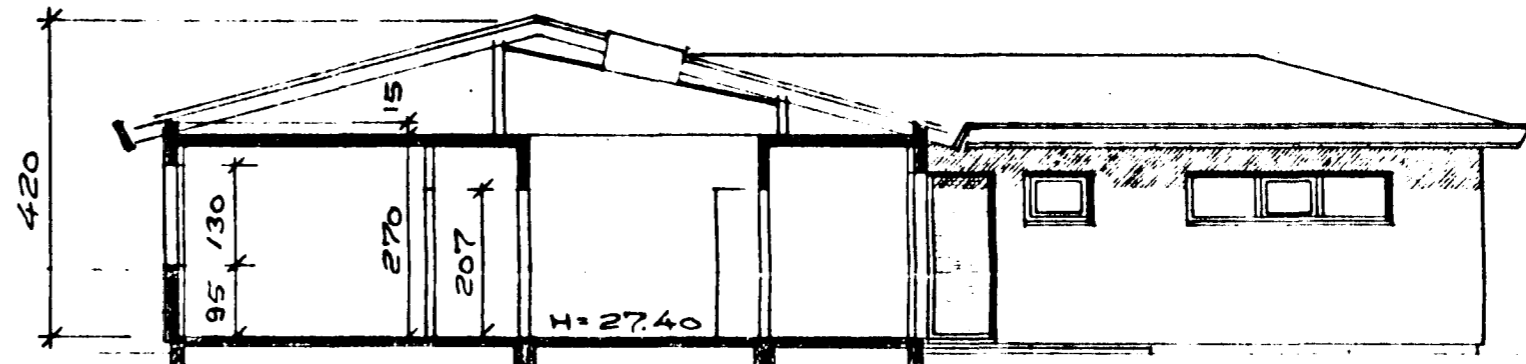


SKURÐUR: A-A

VESTURHLIÐ

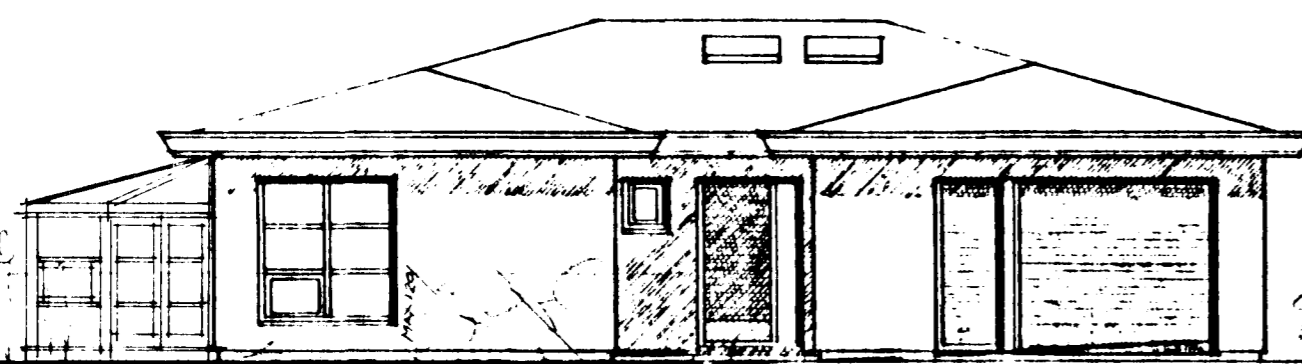

SUDURHLIÐ

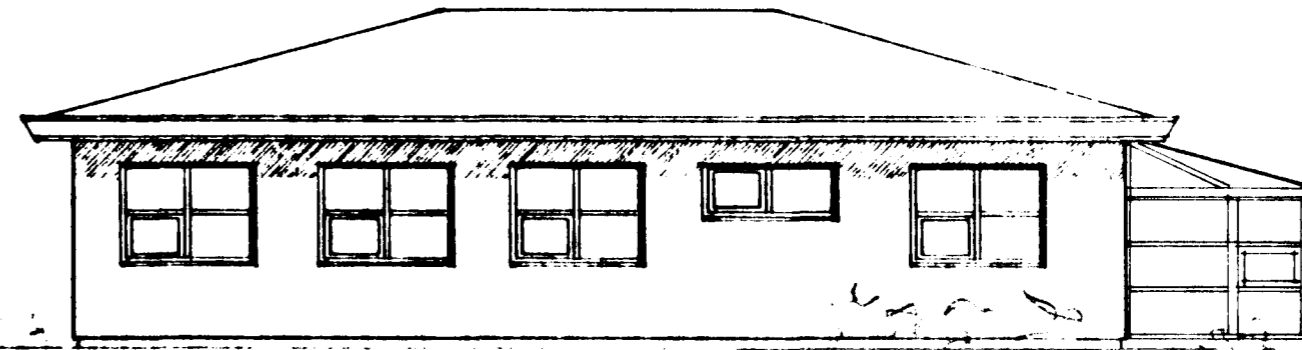

NORDURHLIÐ

LYNGBERG NR. 47 M:1:100  
HAFNARFIRDI Í APRÍL 1989  
ARNARFRANZONI 47, 651-412 - 60587

SÚLST. TEIKU Í SEPT 89 EBL. MÁLM B.F.I. 24

*Handwritten signature or note at the bottom right corner.*