


PÍPUR Í VEGGEINANGRUN UNDIR GLUGGA

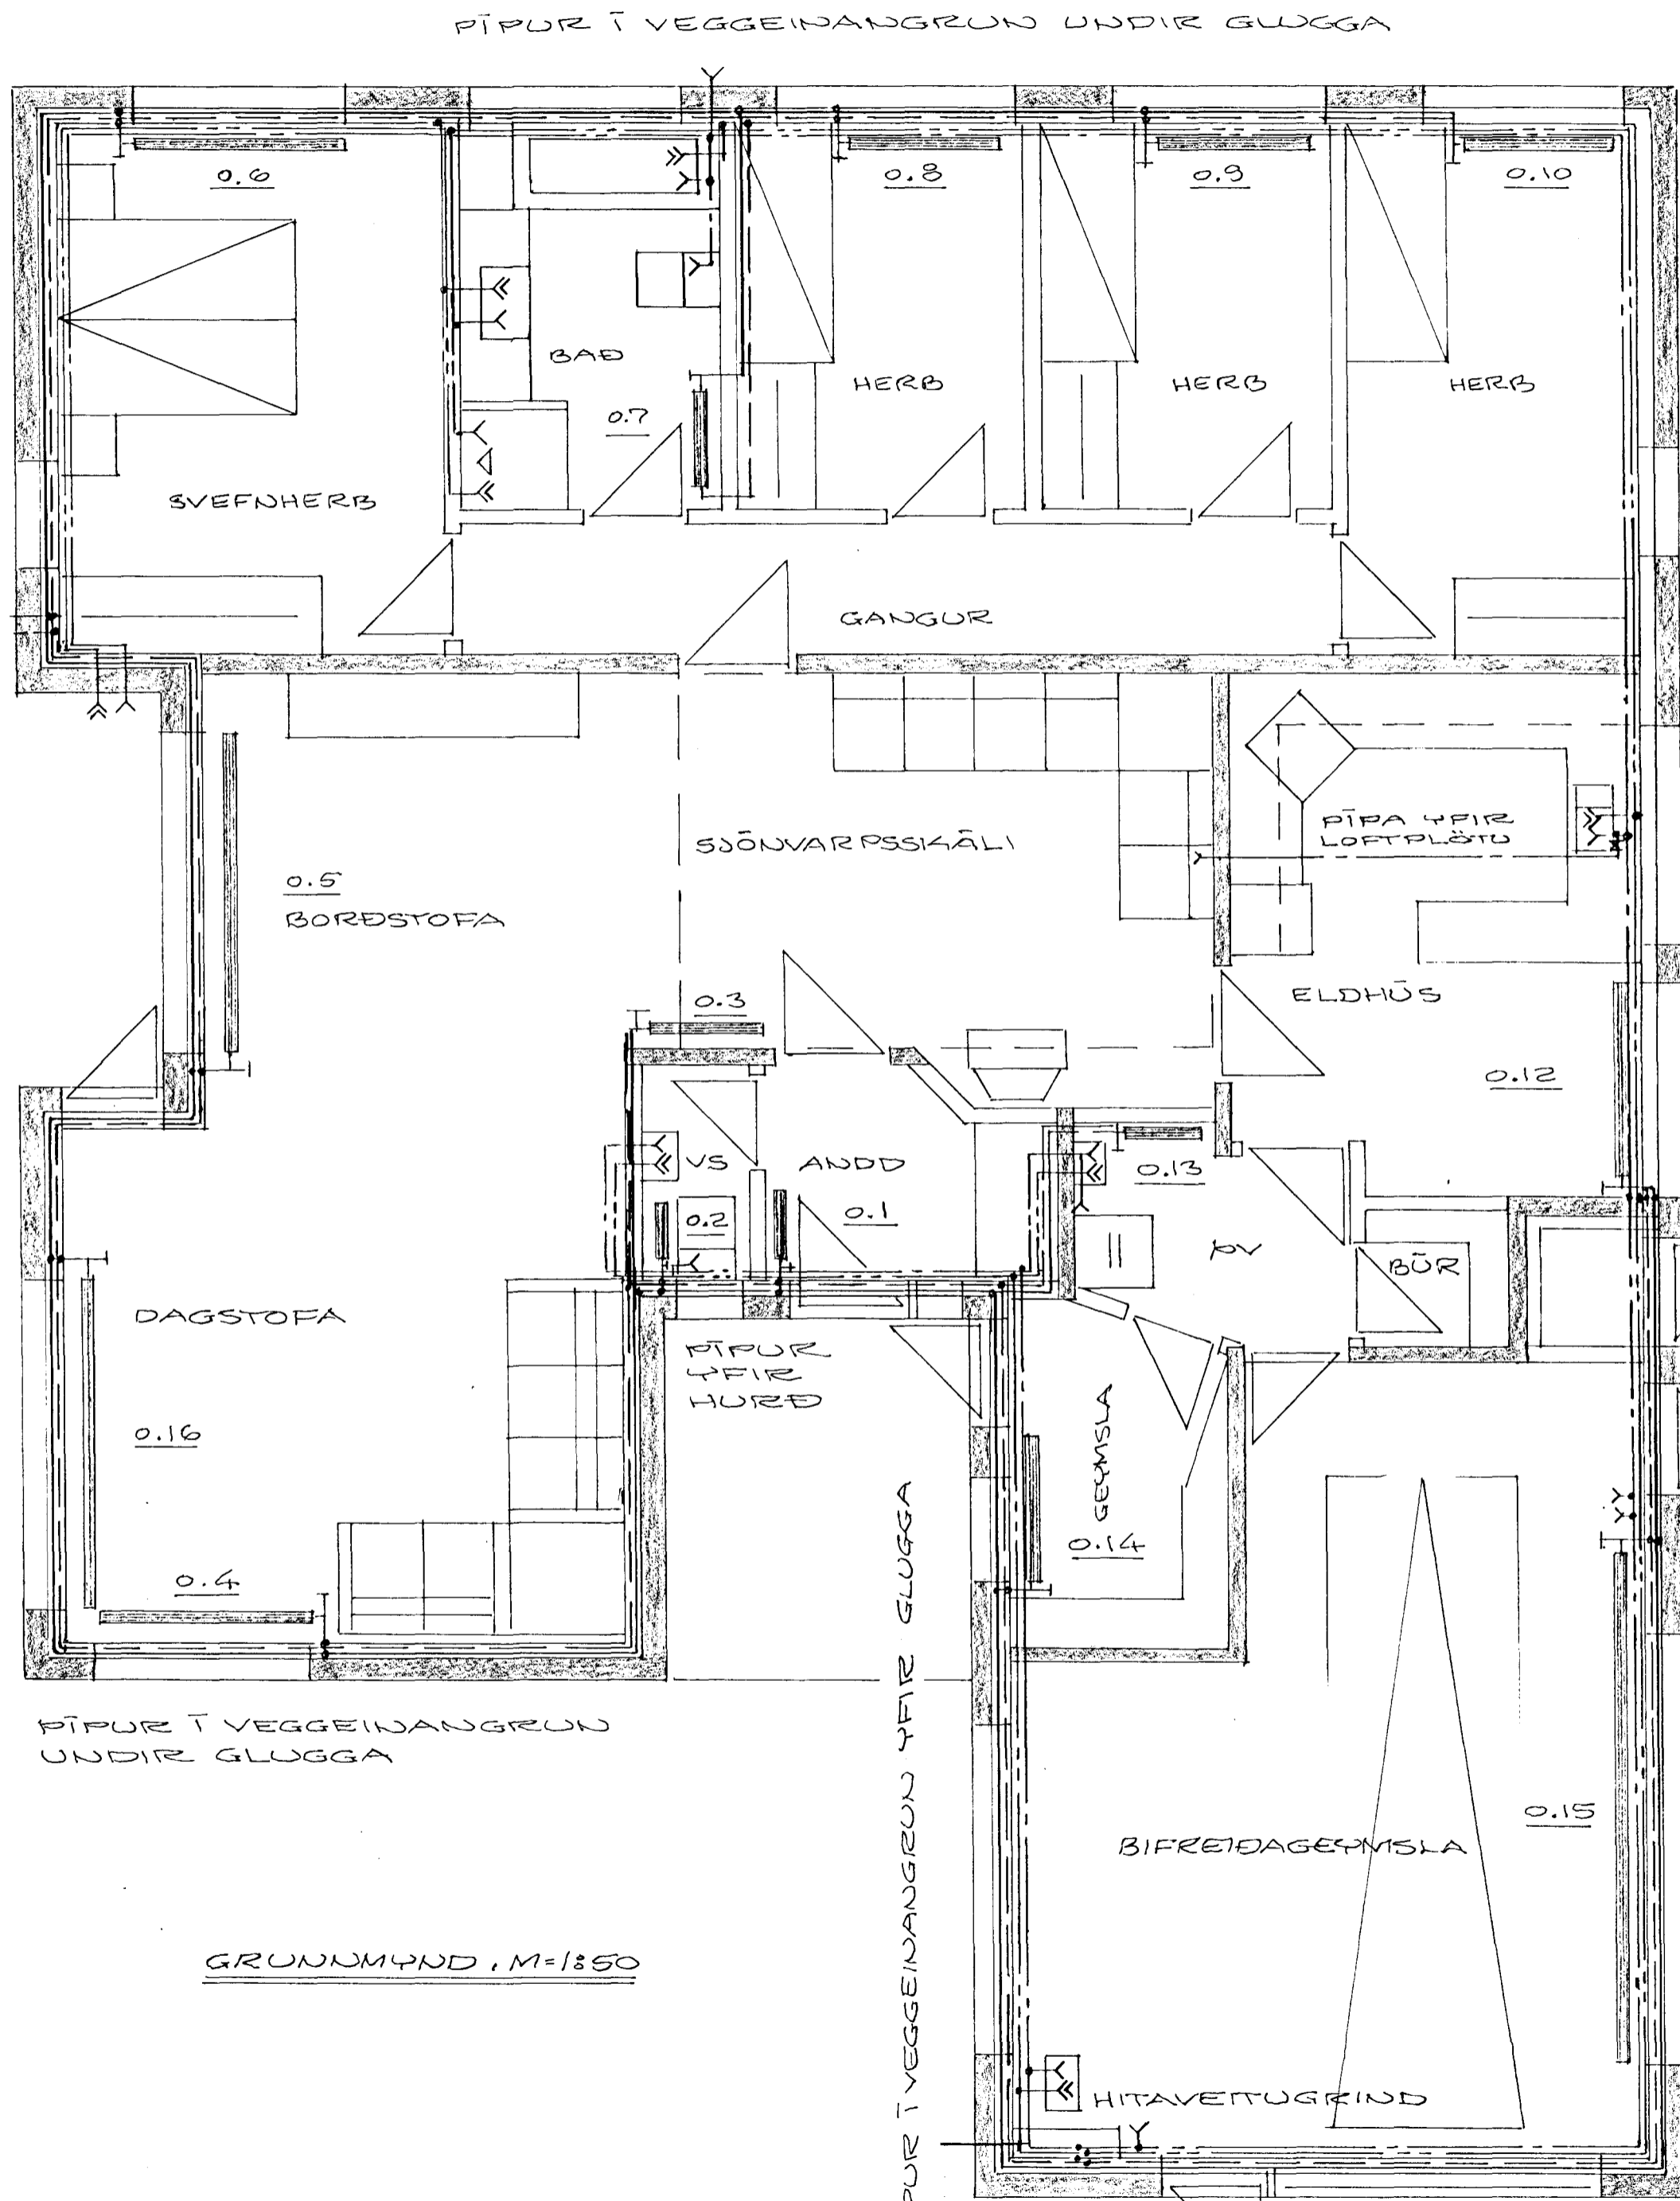

PÍPUR Í VEGGEINANGRUN UNDIR GLUGGA



GRUNNMYND, M=1:850

PÍPUR Í VEGGEINANGRUN YFIR GLUGGA


PÍPUR Í VEGGEINANGRUN YFIR HURÐ

PÍPUR Í VEGGEINANGRUN UNDIR GLUGGA

PÍPUR Í VEGGEINANGRUN YFIR GLUGGA

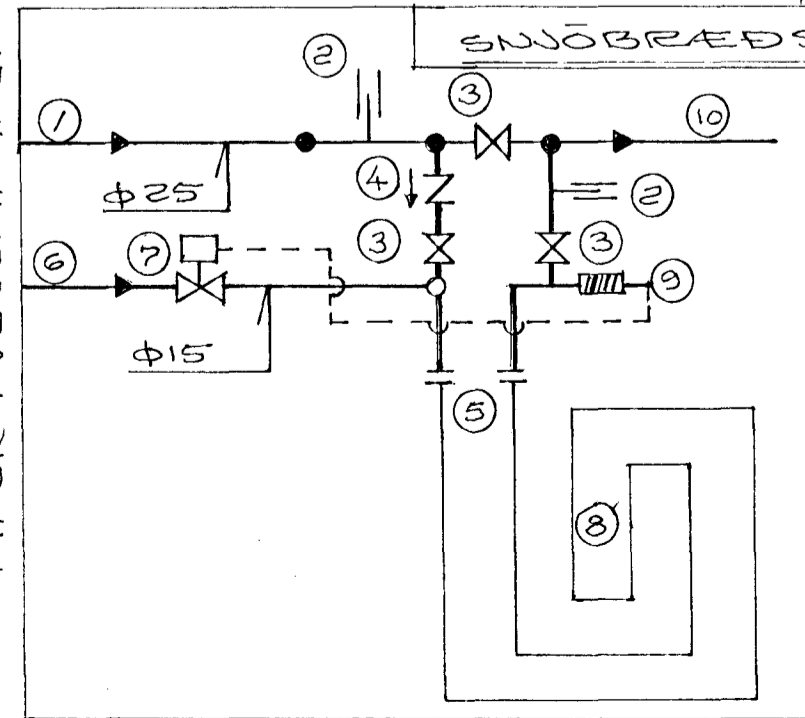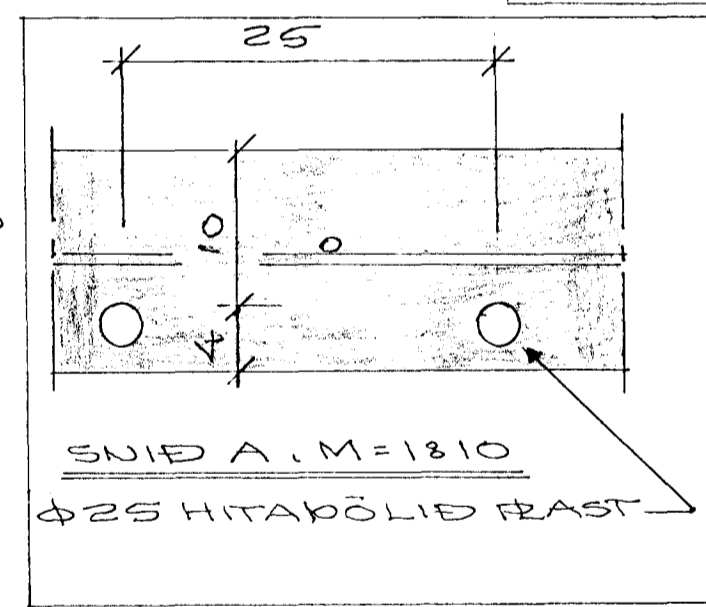

BREYTT 15.2.1988

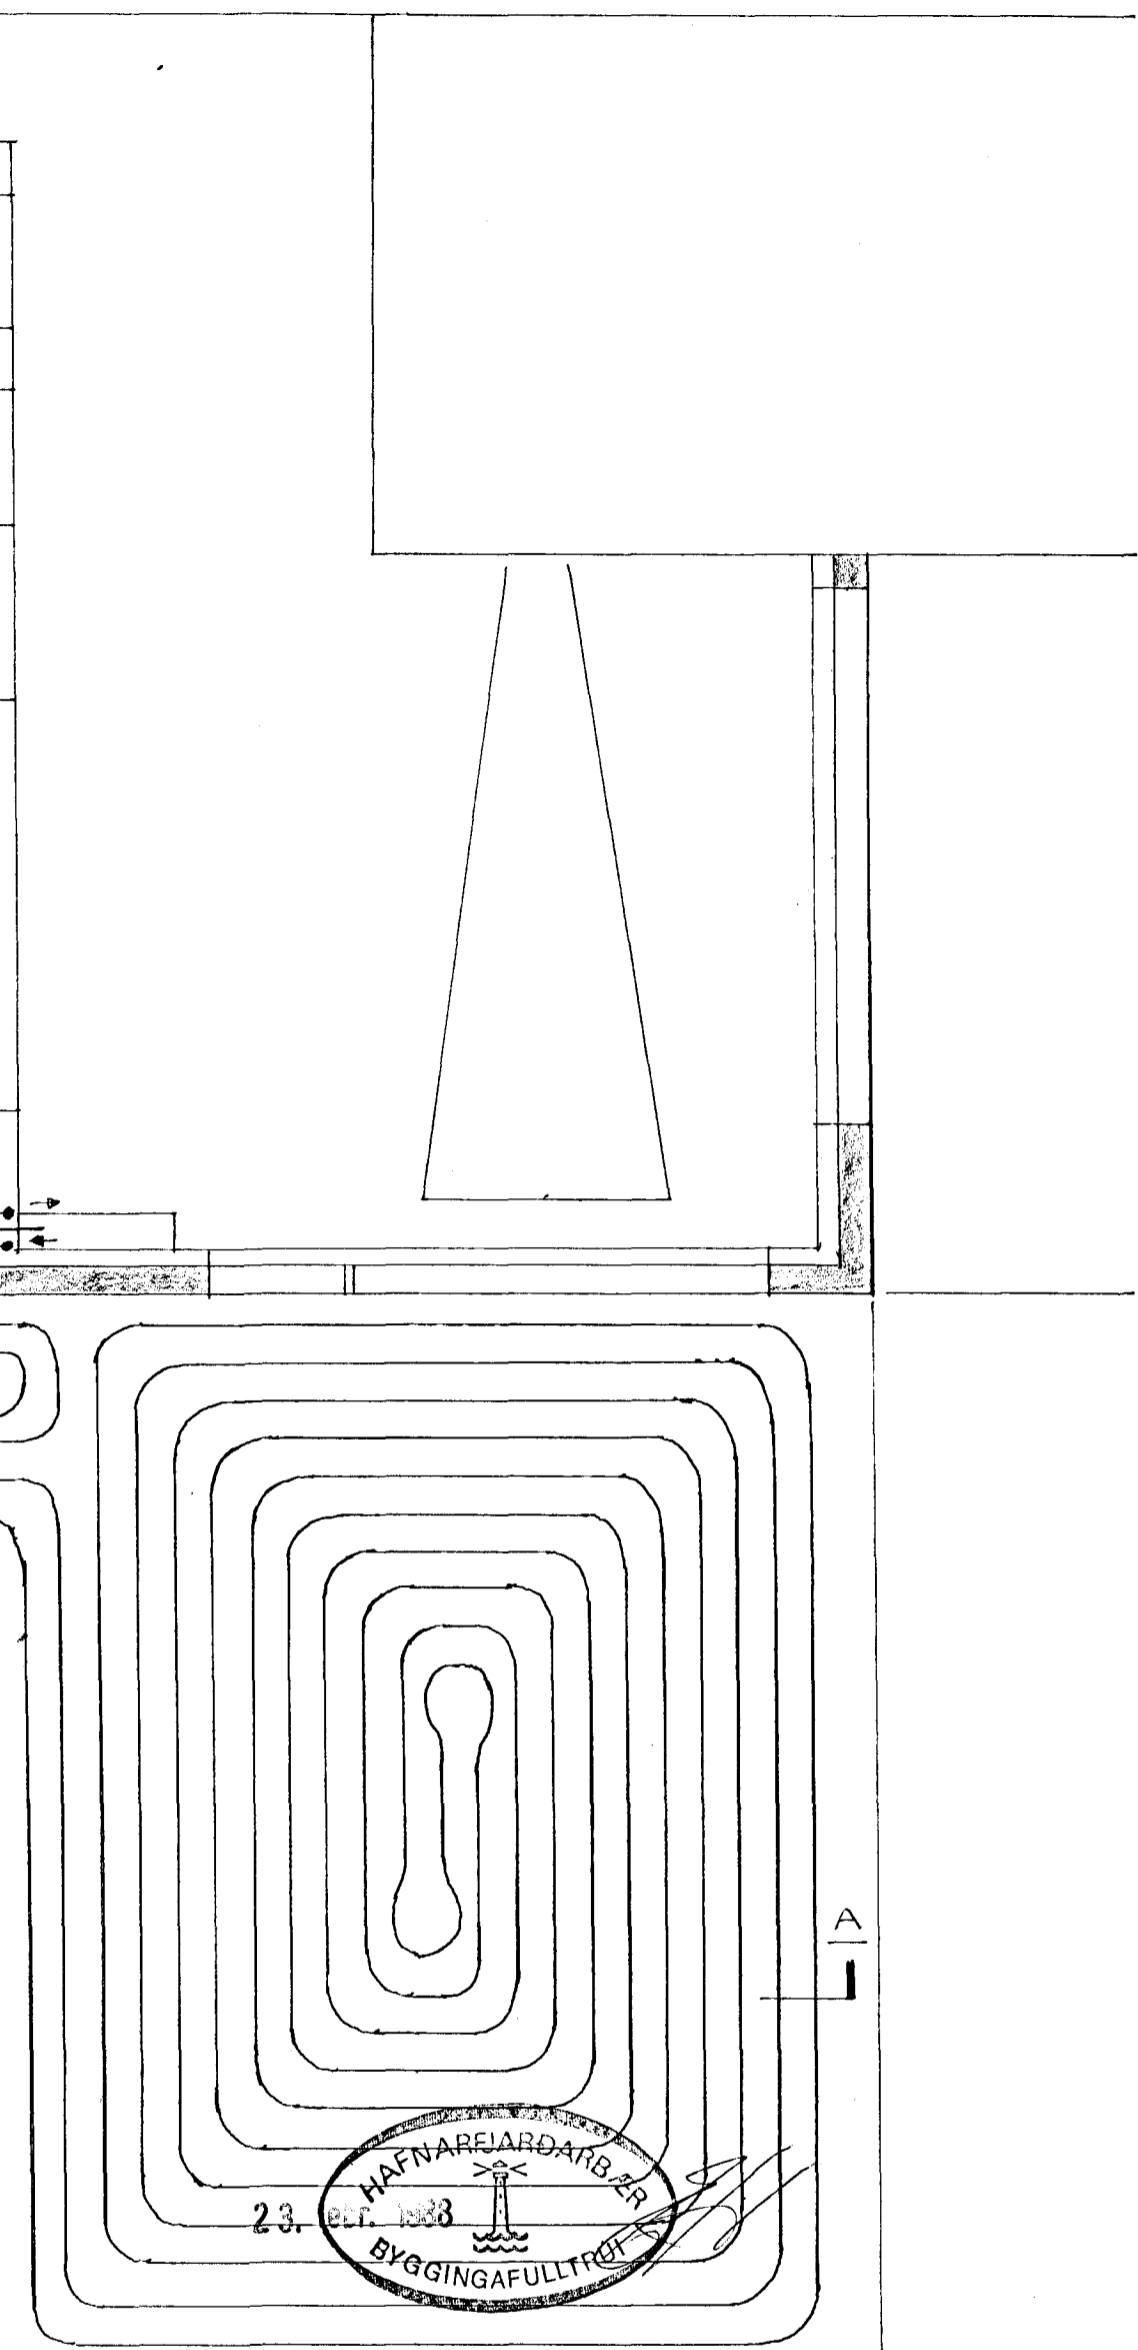

- SNJÖBRÆÐSLUKERFI, GRUNNMYND, M=1:850
- 1 FRÆRENNSLI FRÁ HITAKERFI HÖSS
 - 2 HITAMELIR
 - 3 KÖLU EÐA RENNILOKI
 - 4 EINSTREYMISLOKI
 - 5 TENGI PLAST/JÄRN
 - 6 FRÁ FRÆRENNSLI AD OFNUM/NEPSLUV.
 - 7 LOKI SEM STJÖRNAST AF HITANEMA (8)
 - 8 HITABOLVAR SNJÖBRÆÐSLUPTUR Ø25
 - 9 HITANEMI MED STILLISVIÐ 5-40 °C
 - 10 T FRÆRENNSLI

LYNGBERG NR. 47
 HAFNARFIREÐI Í OKTÓBER 1986
 ARNARHRAUNI 47, 651412
 HITA- OG NEPSLUVATNSKERFI
 GRUNNMYND

