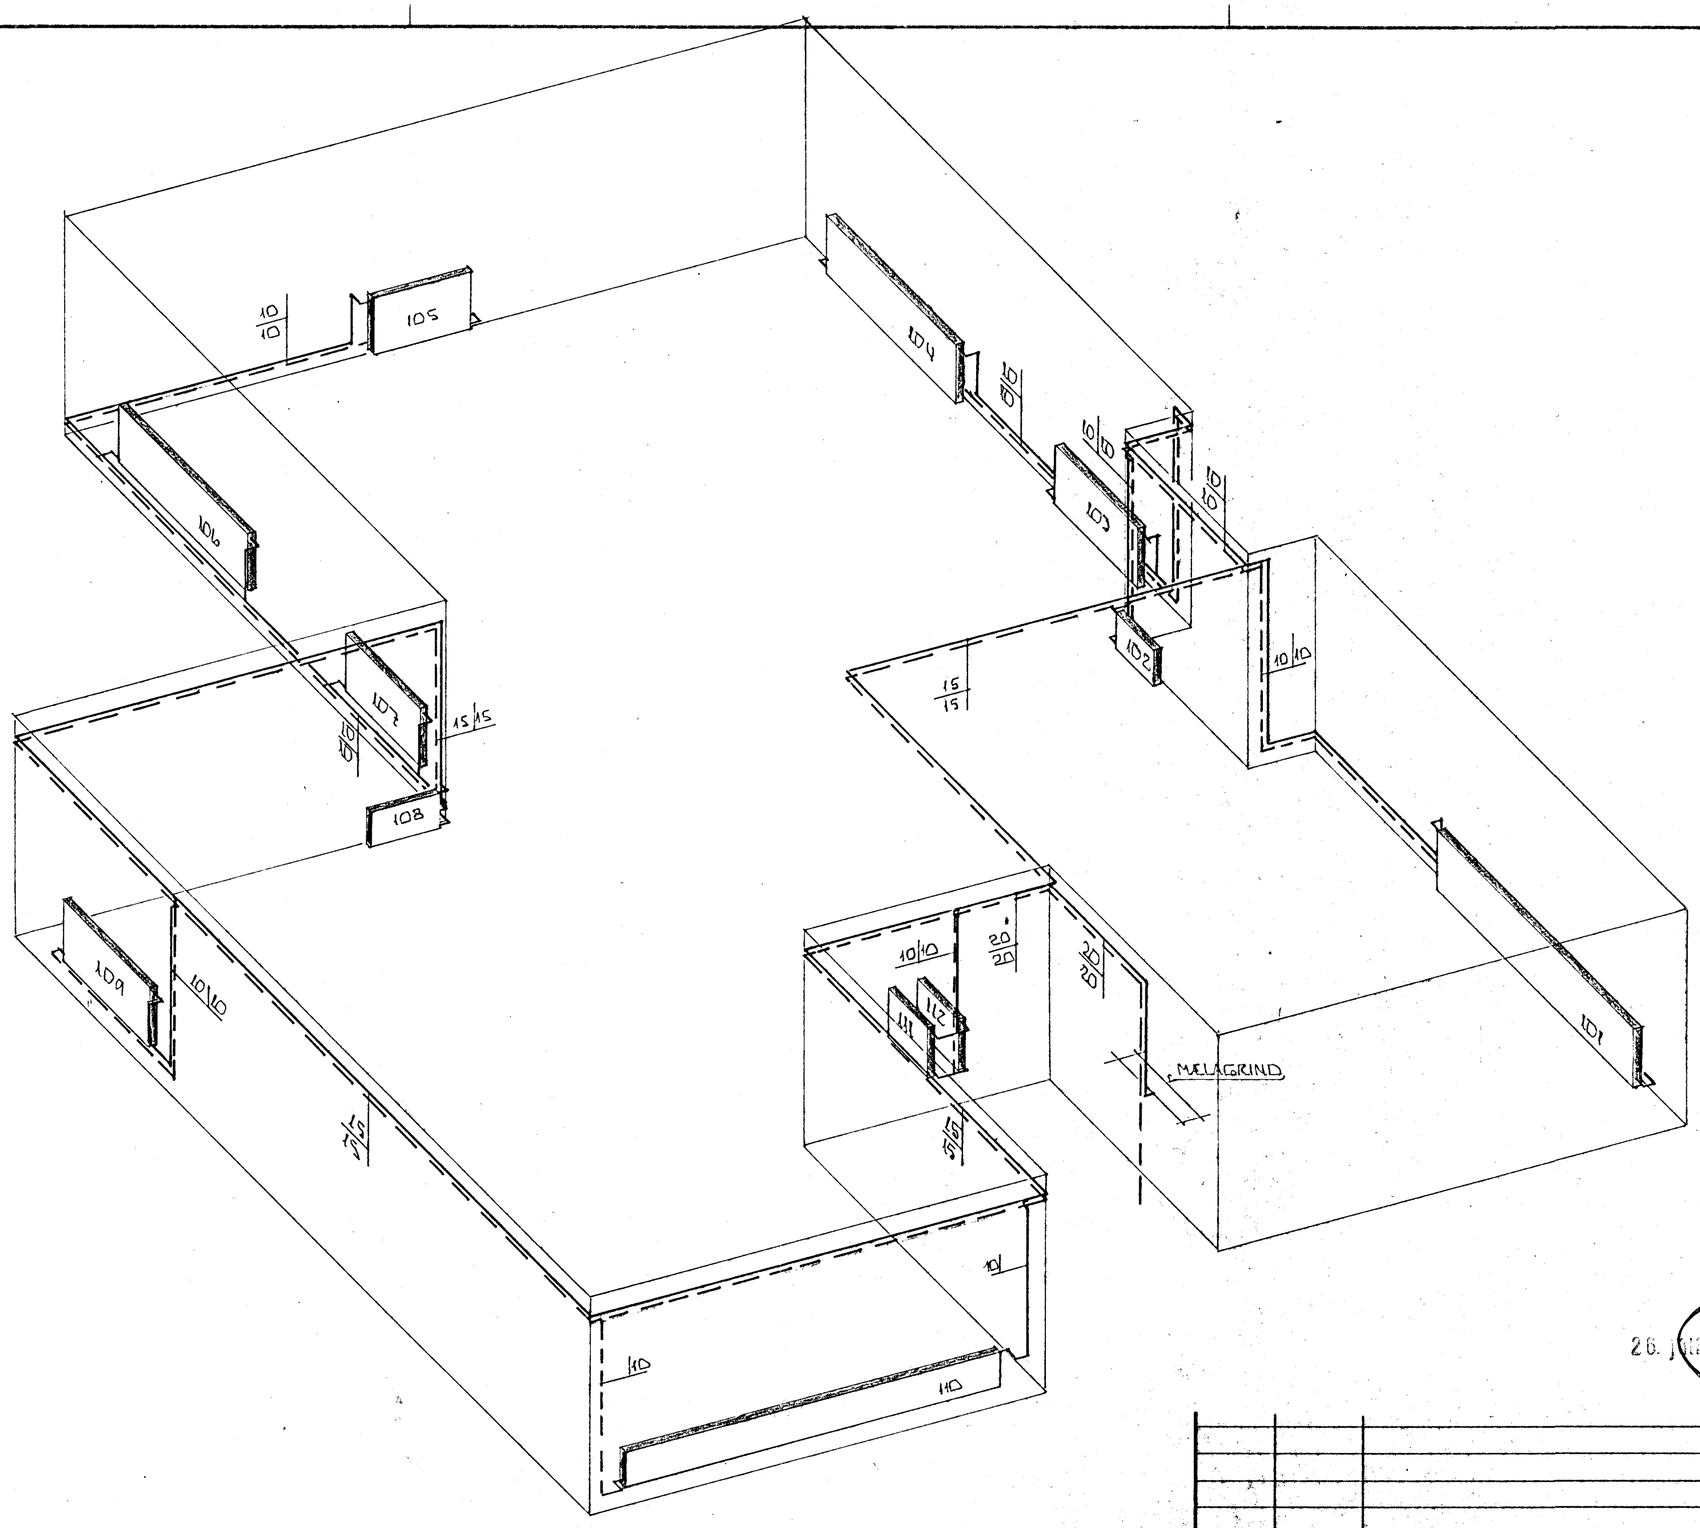

RÚMMYND HITALAGNA 1:50

26. JÚLÍ 1987
HAFNARFJARÐARBÆR
BYGGINGAFULLTRÚI

BR.NR.	DAGS.	EÐLI BREYTINGAR	SÍGN.

LYNGBERG 49 HAFNARFIRÐI

RÚMMYND HITALAGNA.

MÆLIKV.

SIGURÐUR ÞORLEIFSSON TÆKNIFRÆÐINGUR F.T.F.I.

STRANDGÖTU 11 HAFNARFIRÐI SÍMI 54751

DAGS.	MARS '87
HANNAÐ	
TEIKNAÐ	
VERK NR.	8704
BLAÐ NR.	2-04