



INN TAK VATUSVEITU

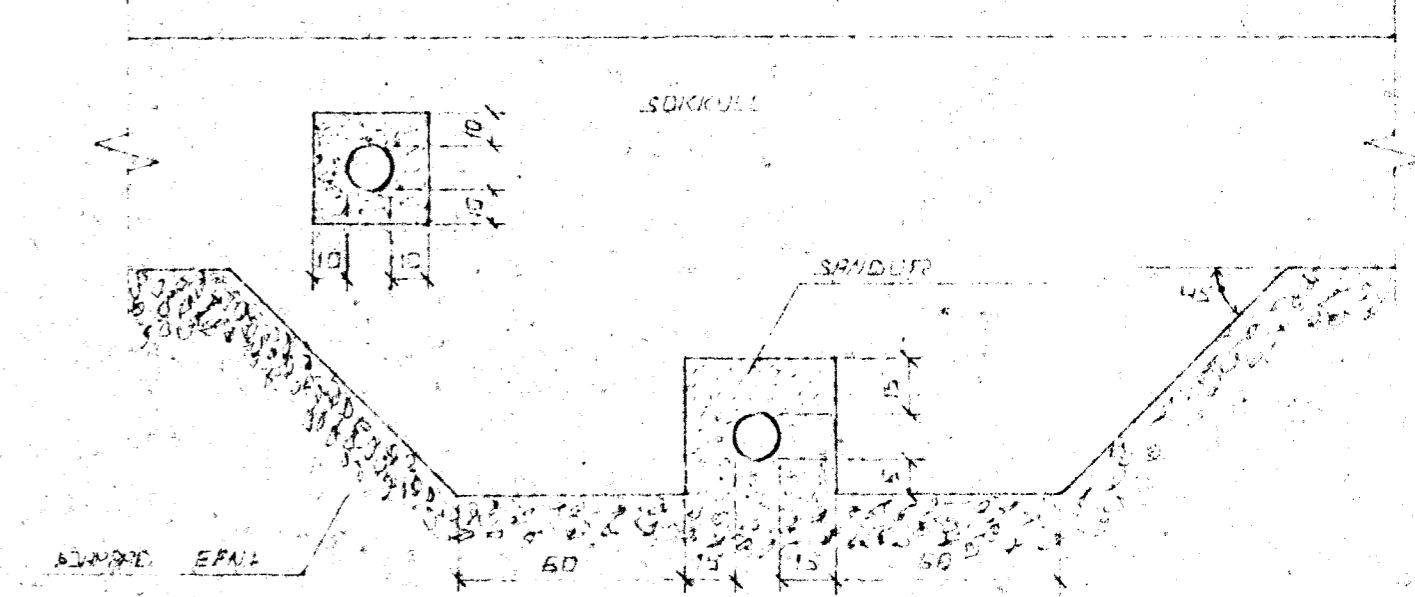


FRAANGOR LAGNA UNDIR OG I SÖKKUVEGG
 GRAFIA SICIL FUR LÖGNUM UNDE SÖKKUVEGGI EÐUR
 EN ÞEIR ERU STEÐJÖR.

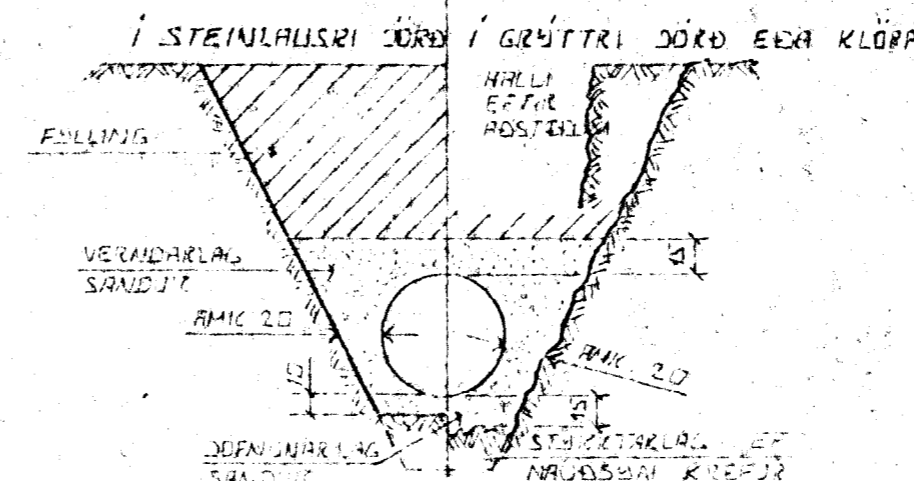

LEIÐSUSIKURÐIR PLASTRÖÐA

ÞEÐAÐSÆTA PLASTRÖÐA T ÞEÐ STANÐAST
 NOTAÐG ÞUR ÞUNGANIS AF DÖRÐLAGINU SEM
 ÞEIR LEIÐSLUMN. LISGUR RIGÐST EINGANISU
 AF HVAÐ VEL SANDUR EÐ ÞEÐAPÐUR KLINGJUM
 ÞORIN ÞESS VEGNA SICIL VANDUR MÖÐA
 ÞÖÐPMAJ ÞAR SEM HIEFTA ER ÞA
 UMFERÐARLIG.


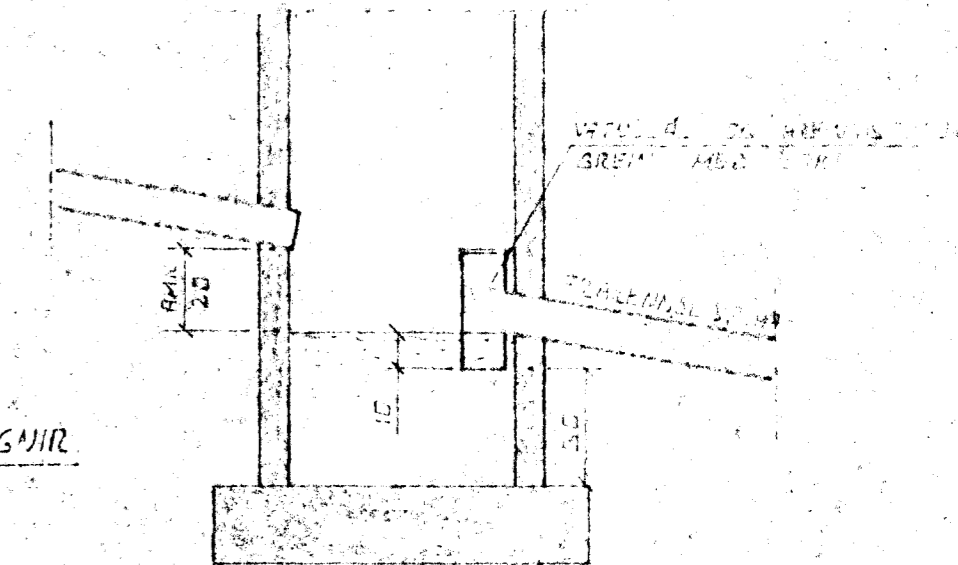


TÁKN FÖR GRUNNLAGNIR

- SKÖLÞÖGN
- REGNVATNSLÖGN
- REGNVATNSLÖGN +
- ÞRÖÐVATNSLÖGN
- ÞRÖÐVATNSLÖGN

SÄFNBRUNNUR

BRUNNUR FÖR ÞRÖÐVATNI OG LÖGNVATNI
 FÖRRENNISLÖGN SICIL VESTI AMK 150 CM
 FRA 1971-2000

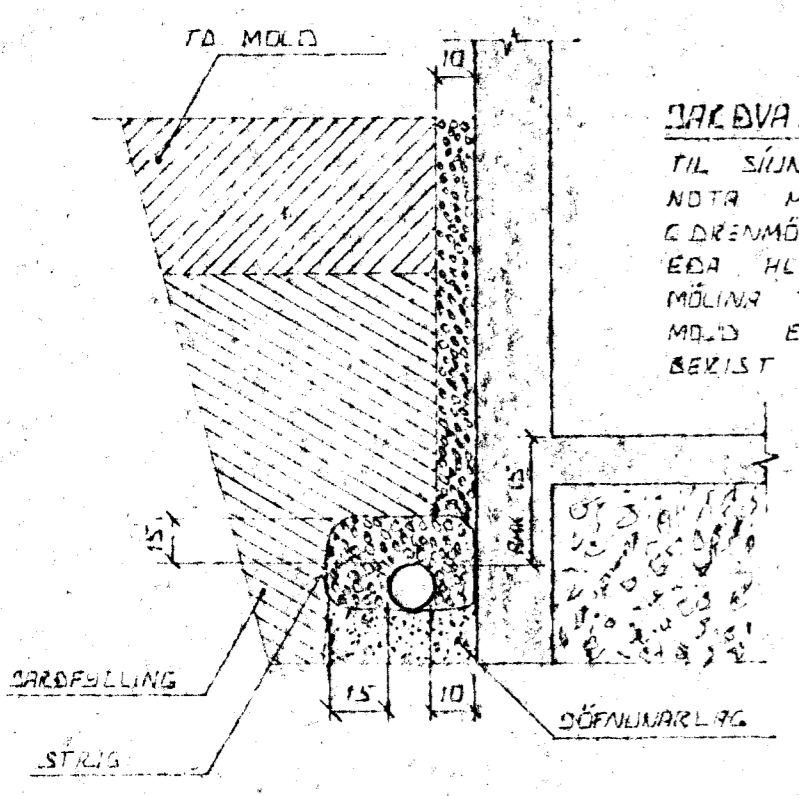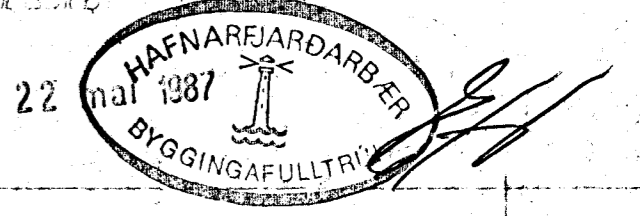


TAK VATUSLAGNIR

ÞIL SJUNAR A ÞRÖÐVATNI SICIL
 NOTA MÖL STÖÐ 07-3 LMA
 C DREN MÖL I SETA SICIL STRÖÐA
 EÐA HLUÐSTIÐ EFN. ÞEIR
 MÖLINA TIL VARNAR ÞVI ÞEÐ
 MÖLIS EÐA FINN SANDUR
 BEKIST I LÖGNINA

ÚTGRÖFTUR

ÚTGRÖFTUR FÖR LEIÐSLUM SICIL
 EKKI VERA DÖÐRI EN BÖTV
 UNDRISTARA EF NAÐSSANLEST ER AÐ
 LEGGA LEIÐSLUR DÖÐRA EN UNDR-
 STÖÐJÓKLAÐ VERÐUR AÐ LEGGA LÖÐSLUR
 NAÐ LANGT FÖR UNDRISTÖÐUM I FÖÐ
 ASETA ÞEIRRA SÉ ÖRUGG HLUÐFALL
 MILLI DÖPTAR OG FÖHLKEÐAR
 SICIL EKKI VERA MEIRA EN 1/2

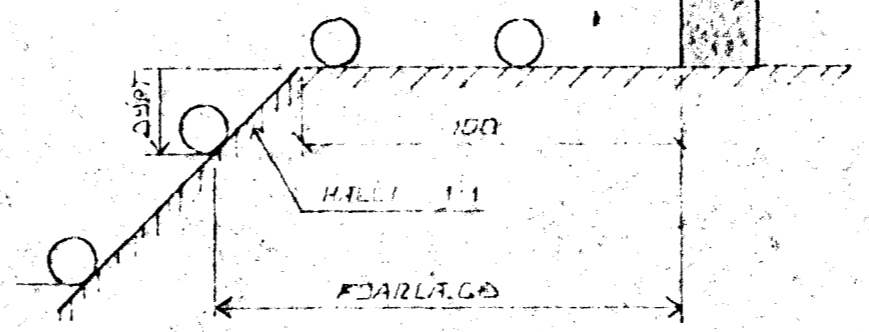

BRUNN	DAGS	EÐLI BREVTINGAR	SIGN
LYNGBERG 51	HAFNARFIREÐI		DAGS M187
ALMENNAR SICIRINGAR	FRARENNISLAGNIR		FRANNAÐ
OG INNTAK VATUSVEITU			ÞEIKNAÐ
SIGURÐUR ÞORLEIFSSON	ÞEKNIFRÖÐUNER F.T.F.T.		VERK NR 8721
STRANDGÖTU 11	HAFNARFIREÐI	SIMI 54151	BLAÐNR 2-01