



Lyngberg 53 Hafnarfirði


Samþykkt þann
06 OKT. 1997
Byggingatulltrúinn í Hafnarfirði
Erlendur Hjálmarsson
GILDING

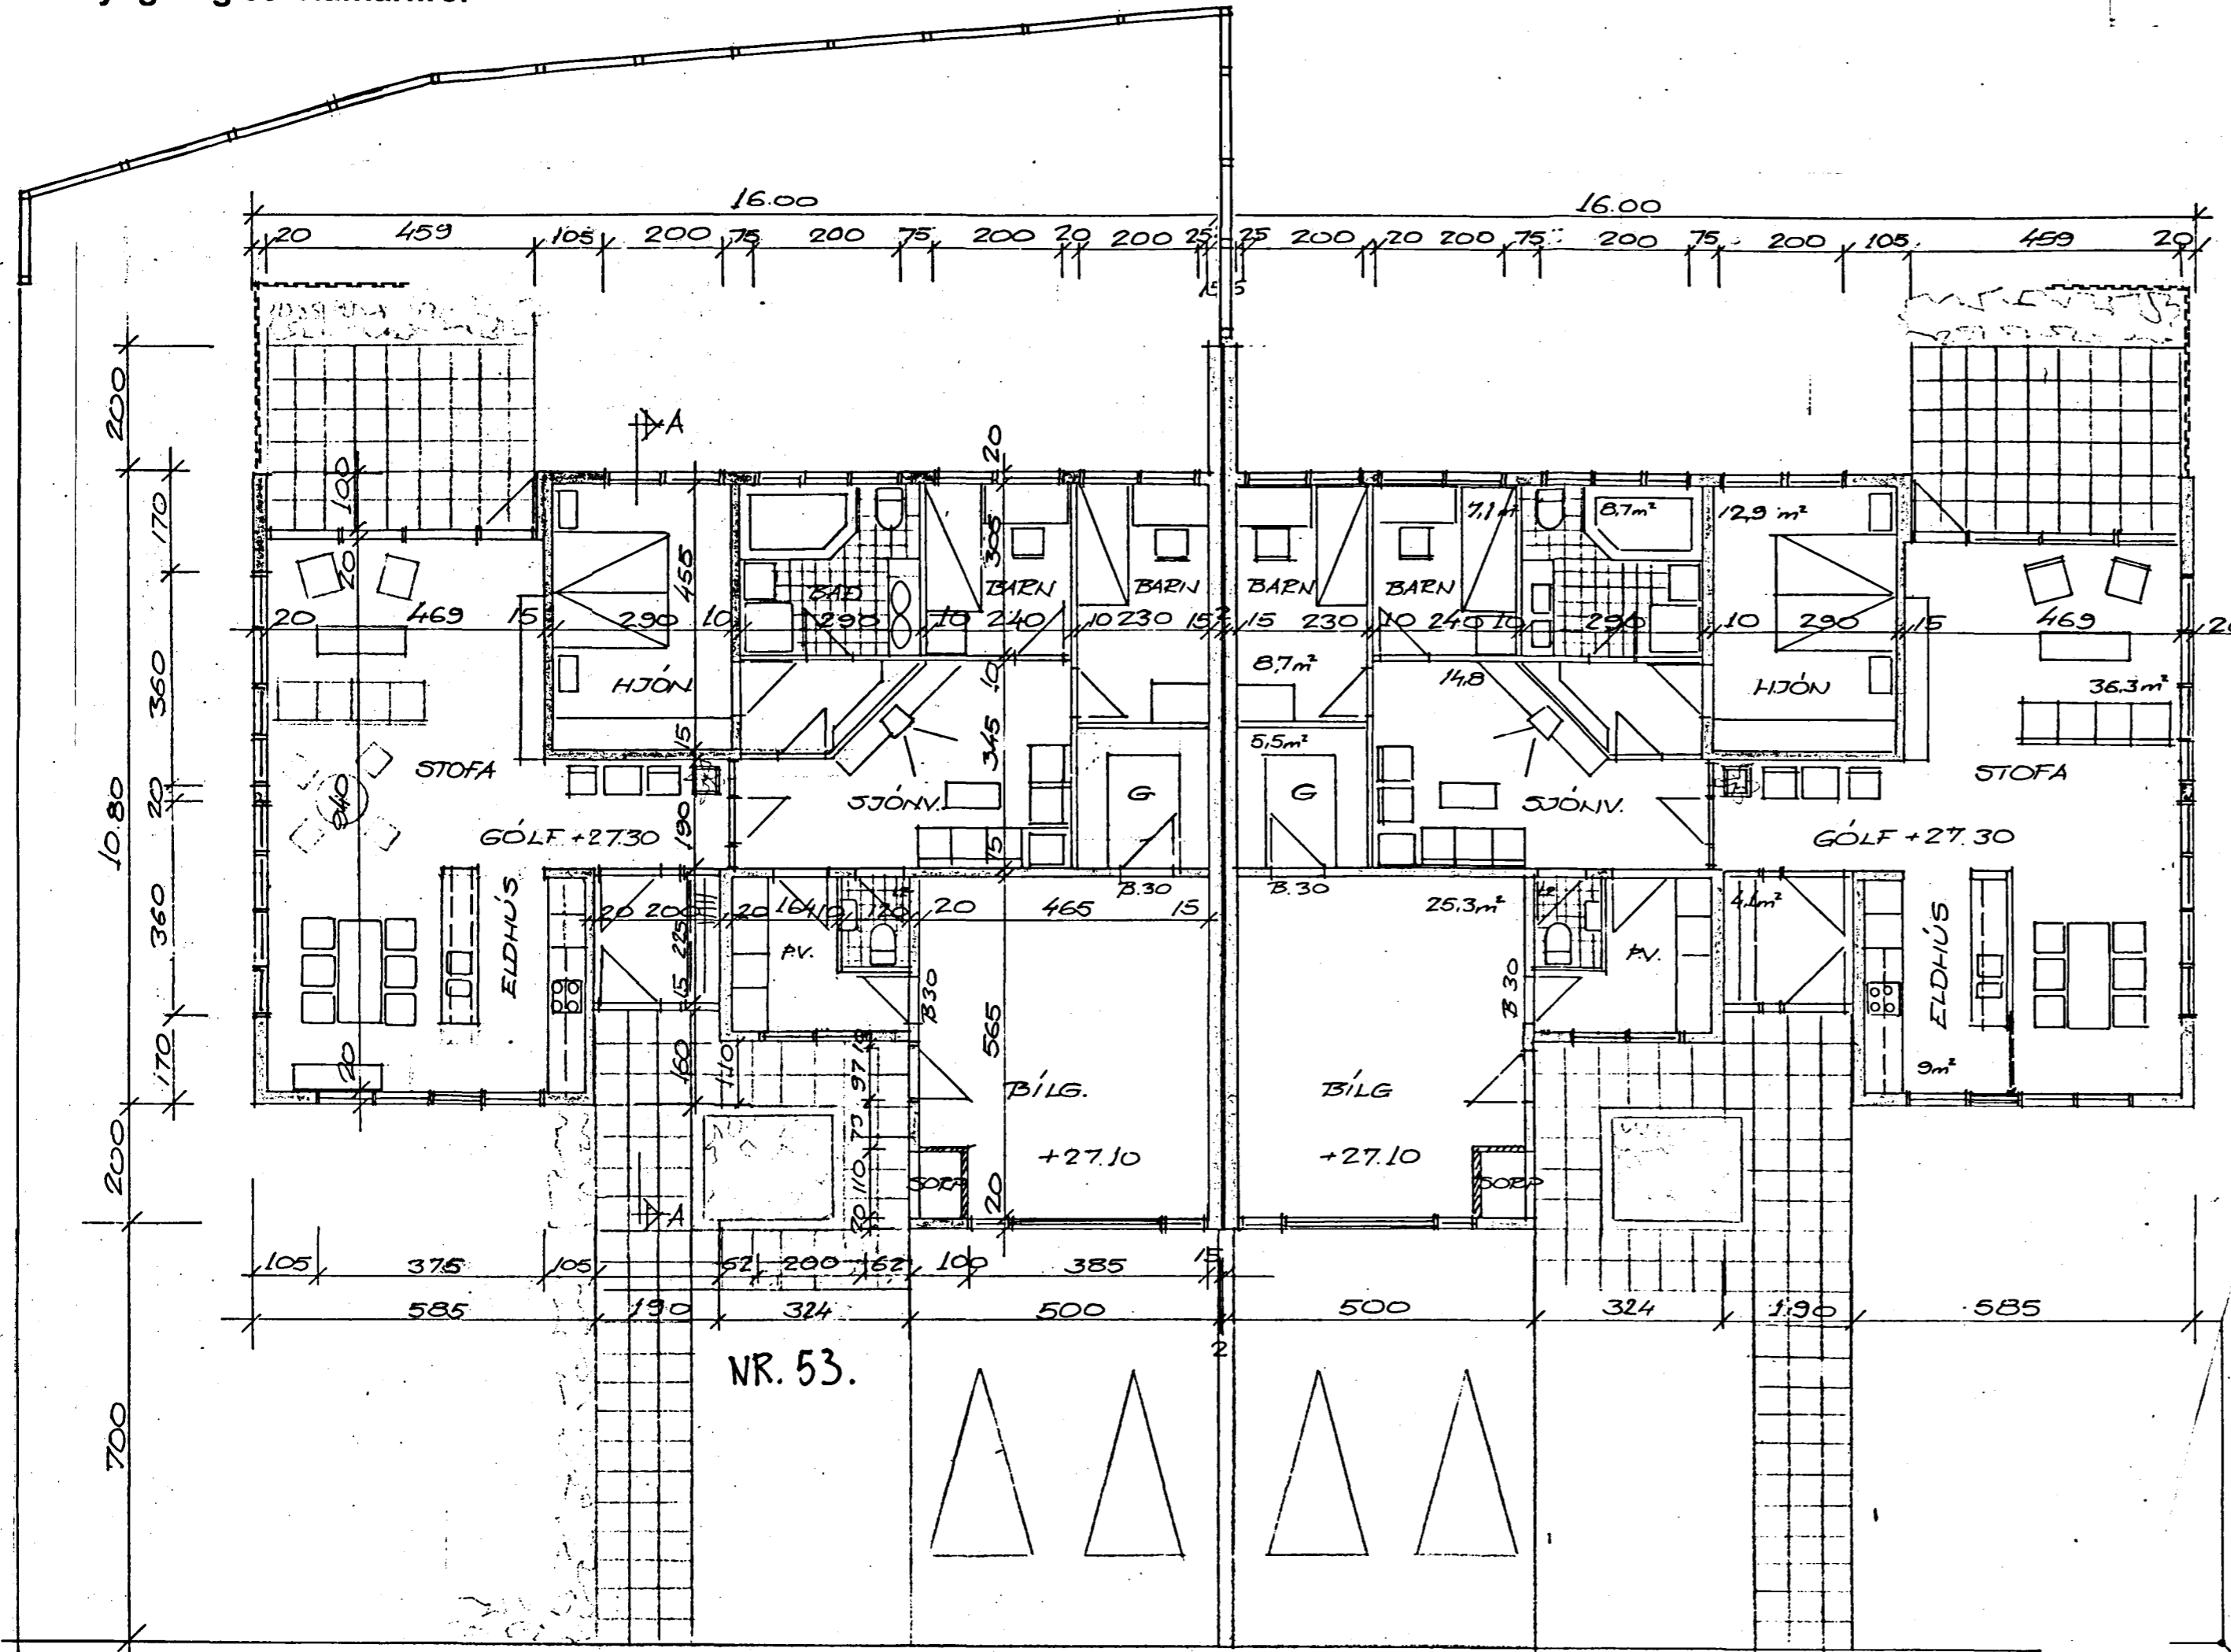

Grunnmynd af skjólgirðingu á suður lóðarmörkum. mkv. 1 : 100.

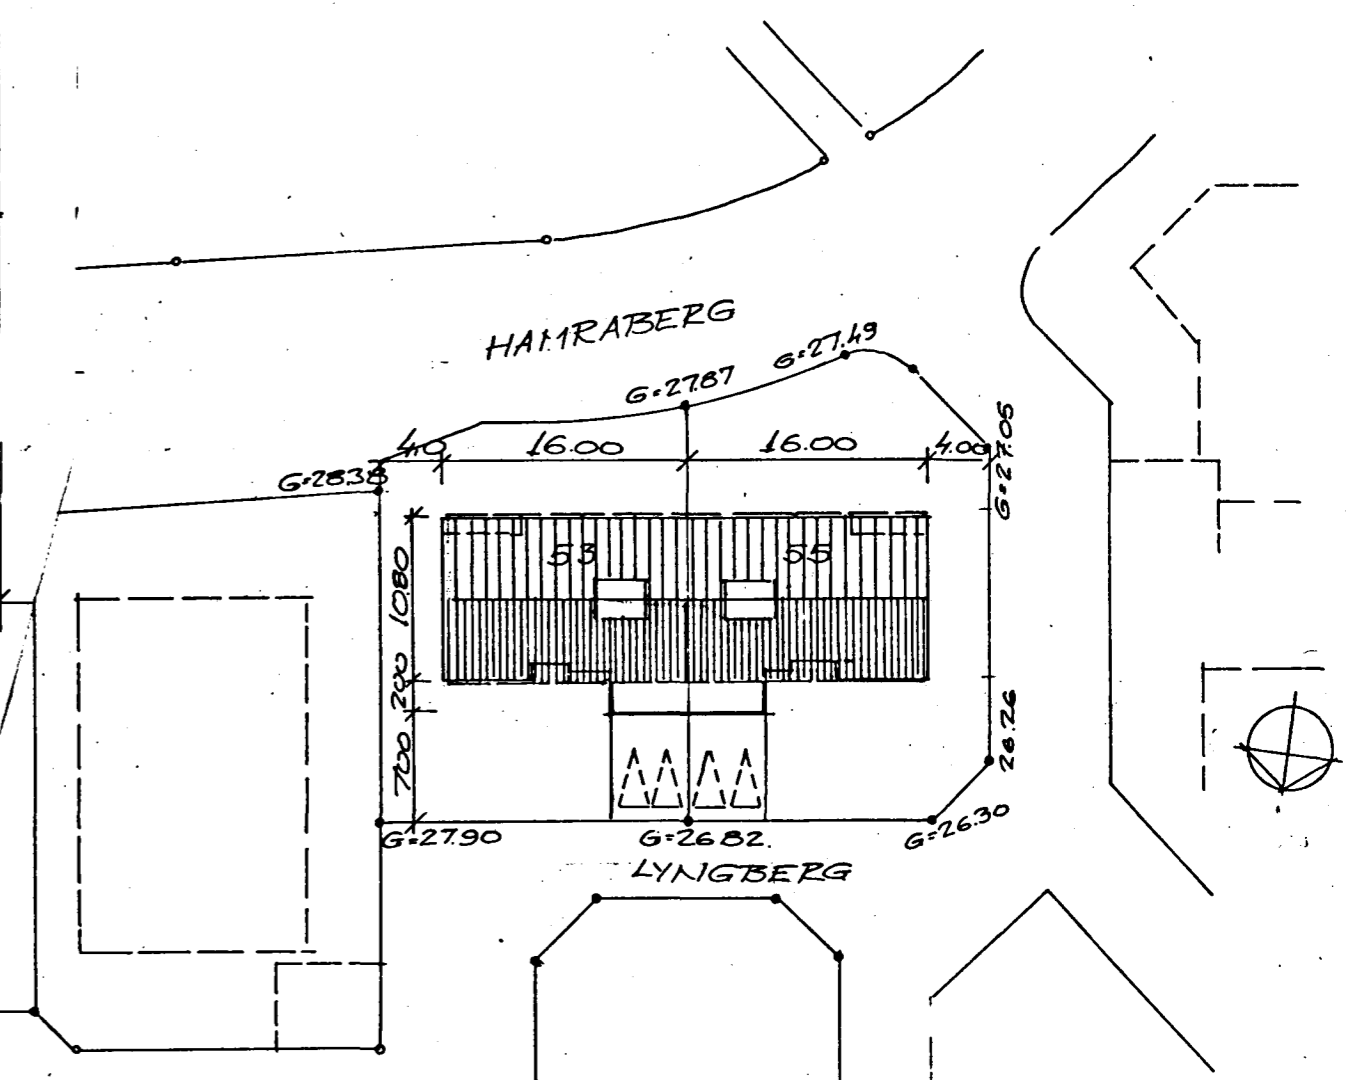

Afstöðumynd mkv. 1 : 500.

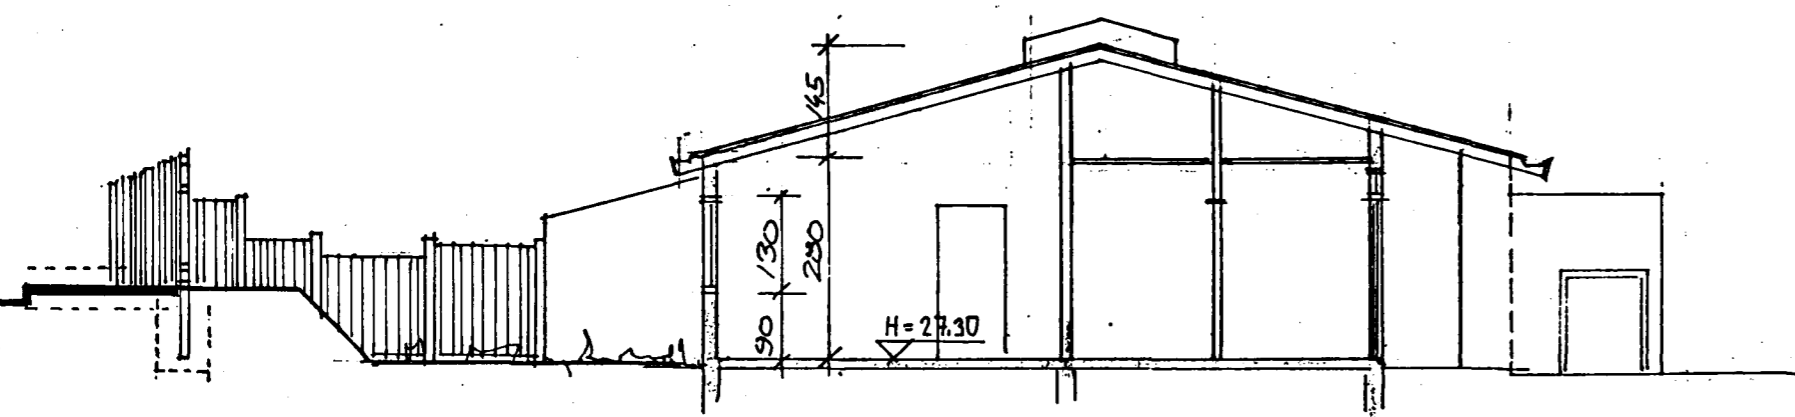

SNID A-A 1:100

7/897 [Signature]

Verk: Lyngberg 53 Hafnarfirði.
Verkefni: Skjólgirðing á suður lóðarmörkum.

Skjólgirðing teiknuð í ágúst 1997.
Sigurður Þorvarðarson byggingafræðingur Bfi.
Teiknistofan Strandgötu 11 220 Hafnarfirði. sími 5651510.

Húsið teiknað í maí 1986 af Tækniþjónustunni sf.
Lágmúla 5 108 Reykjavík.