

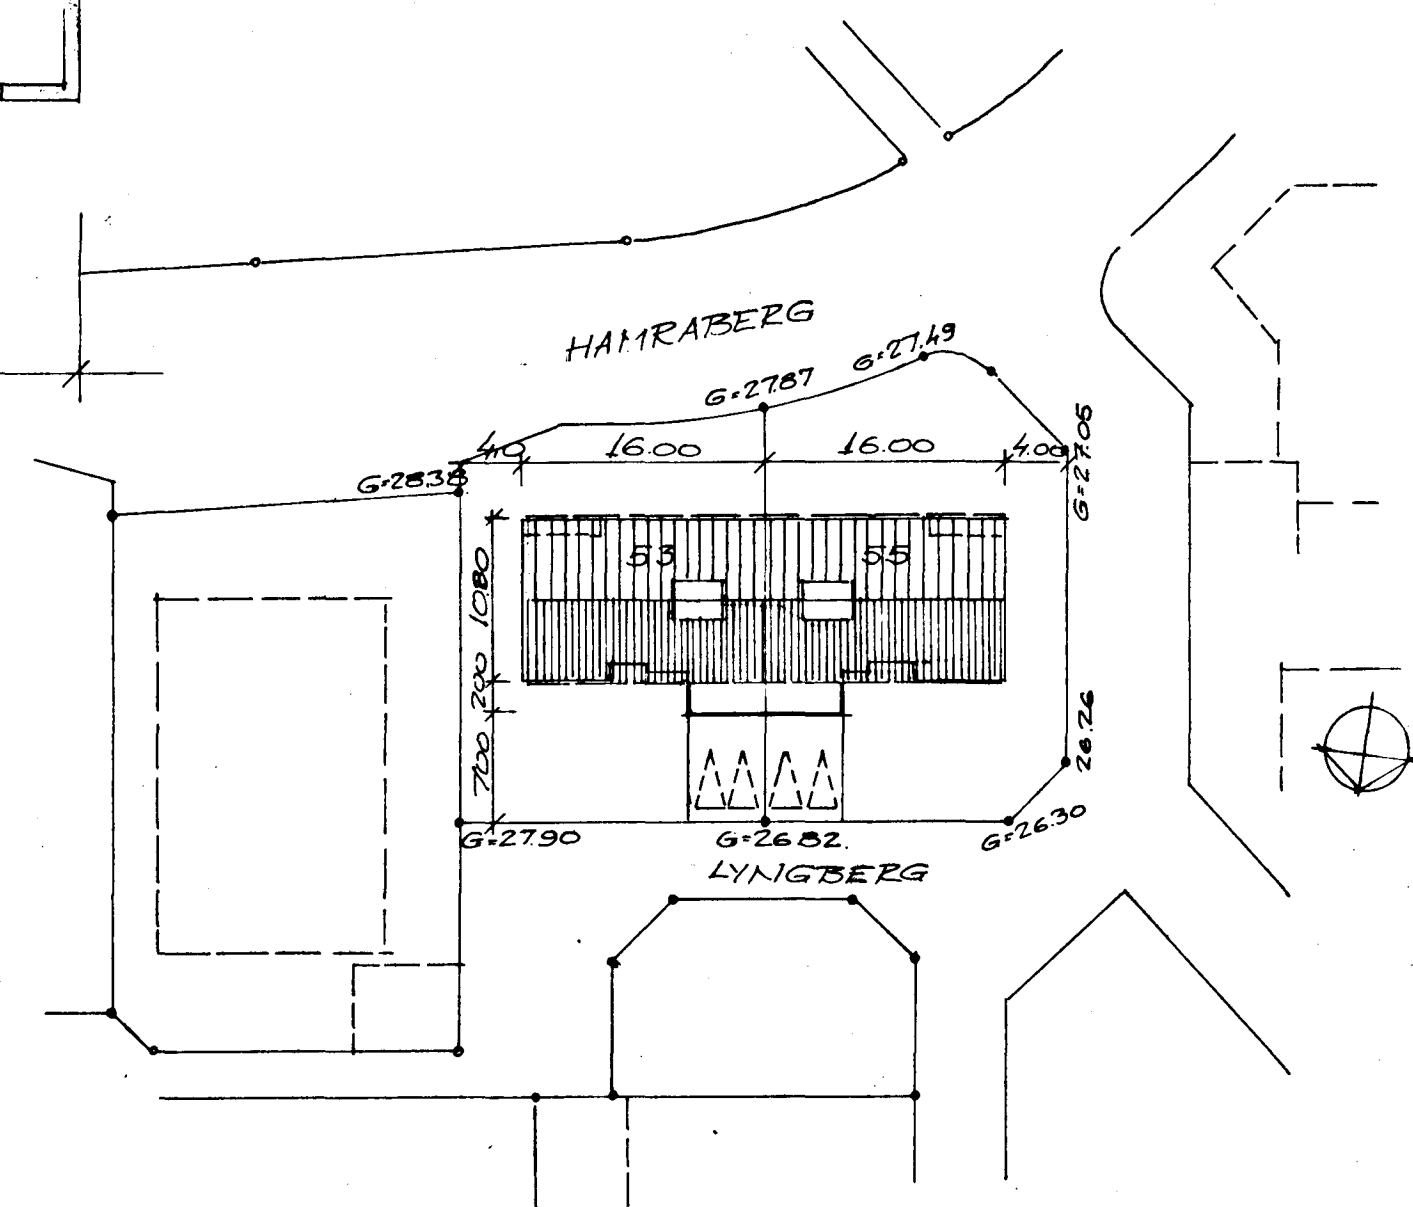


Samþykkt á fundi bygginga-  
nefndar b. 2.11.1986  
BYGGINGAFULLTRÚINN  
Í HAFNARFIRÐI

*Björninn Ólafsson*

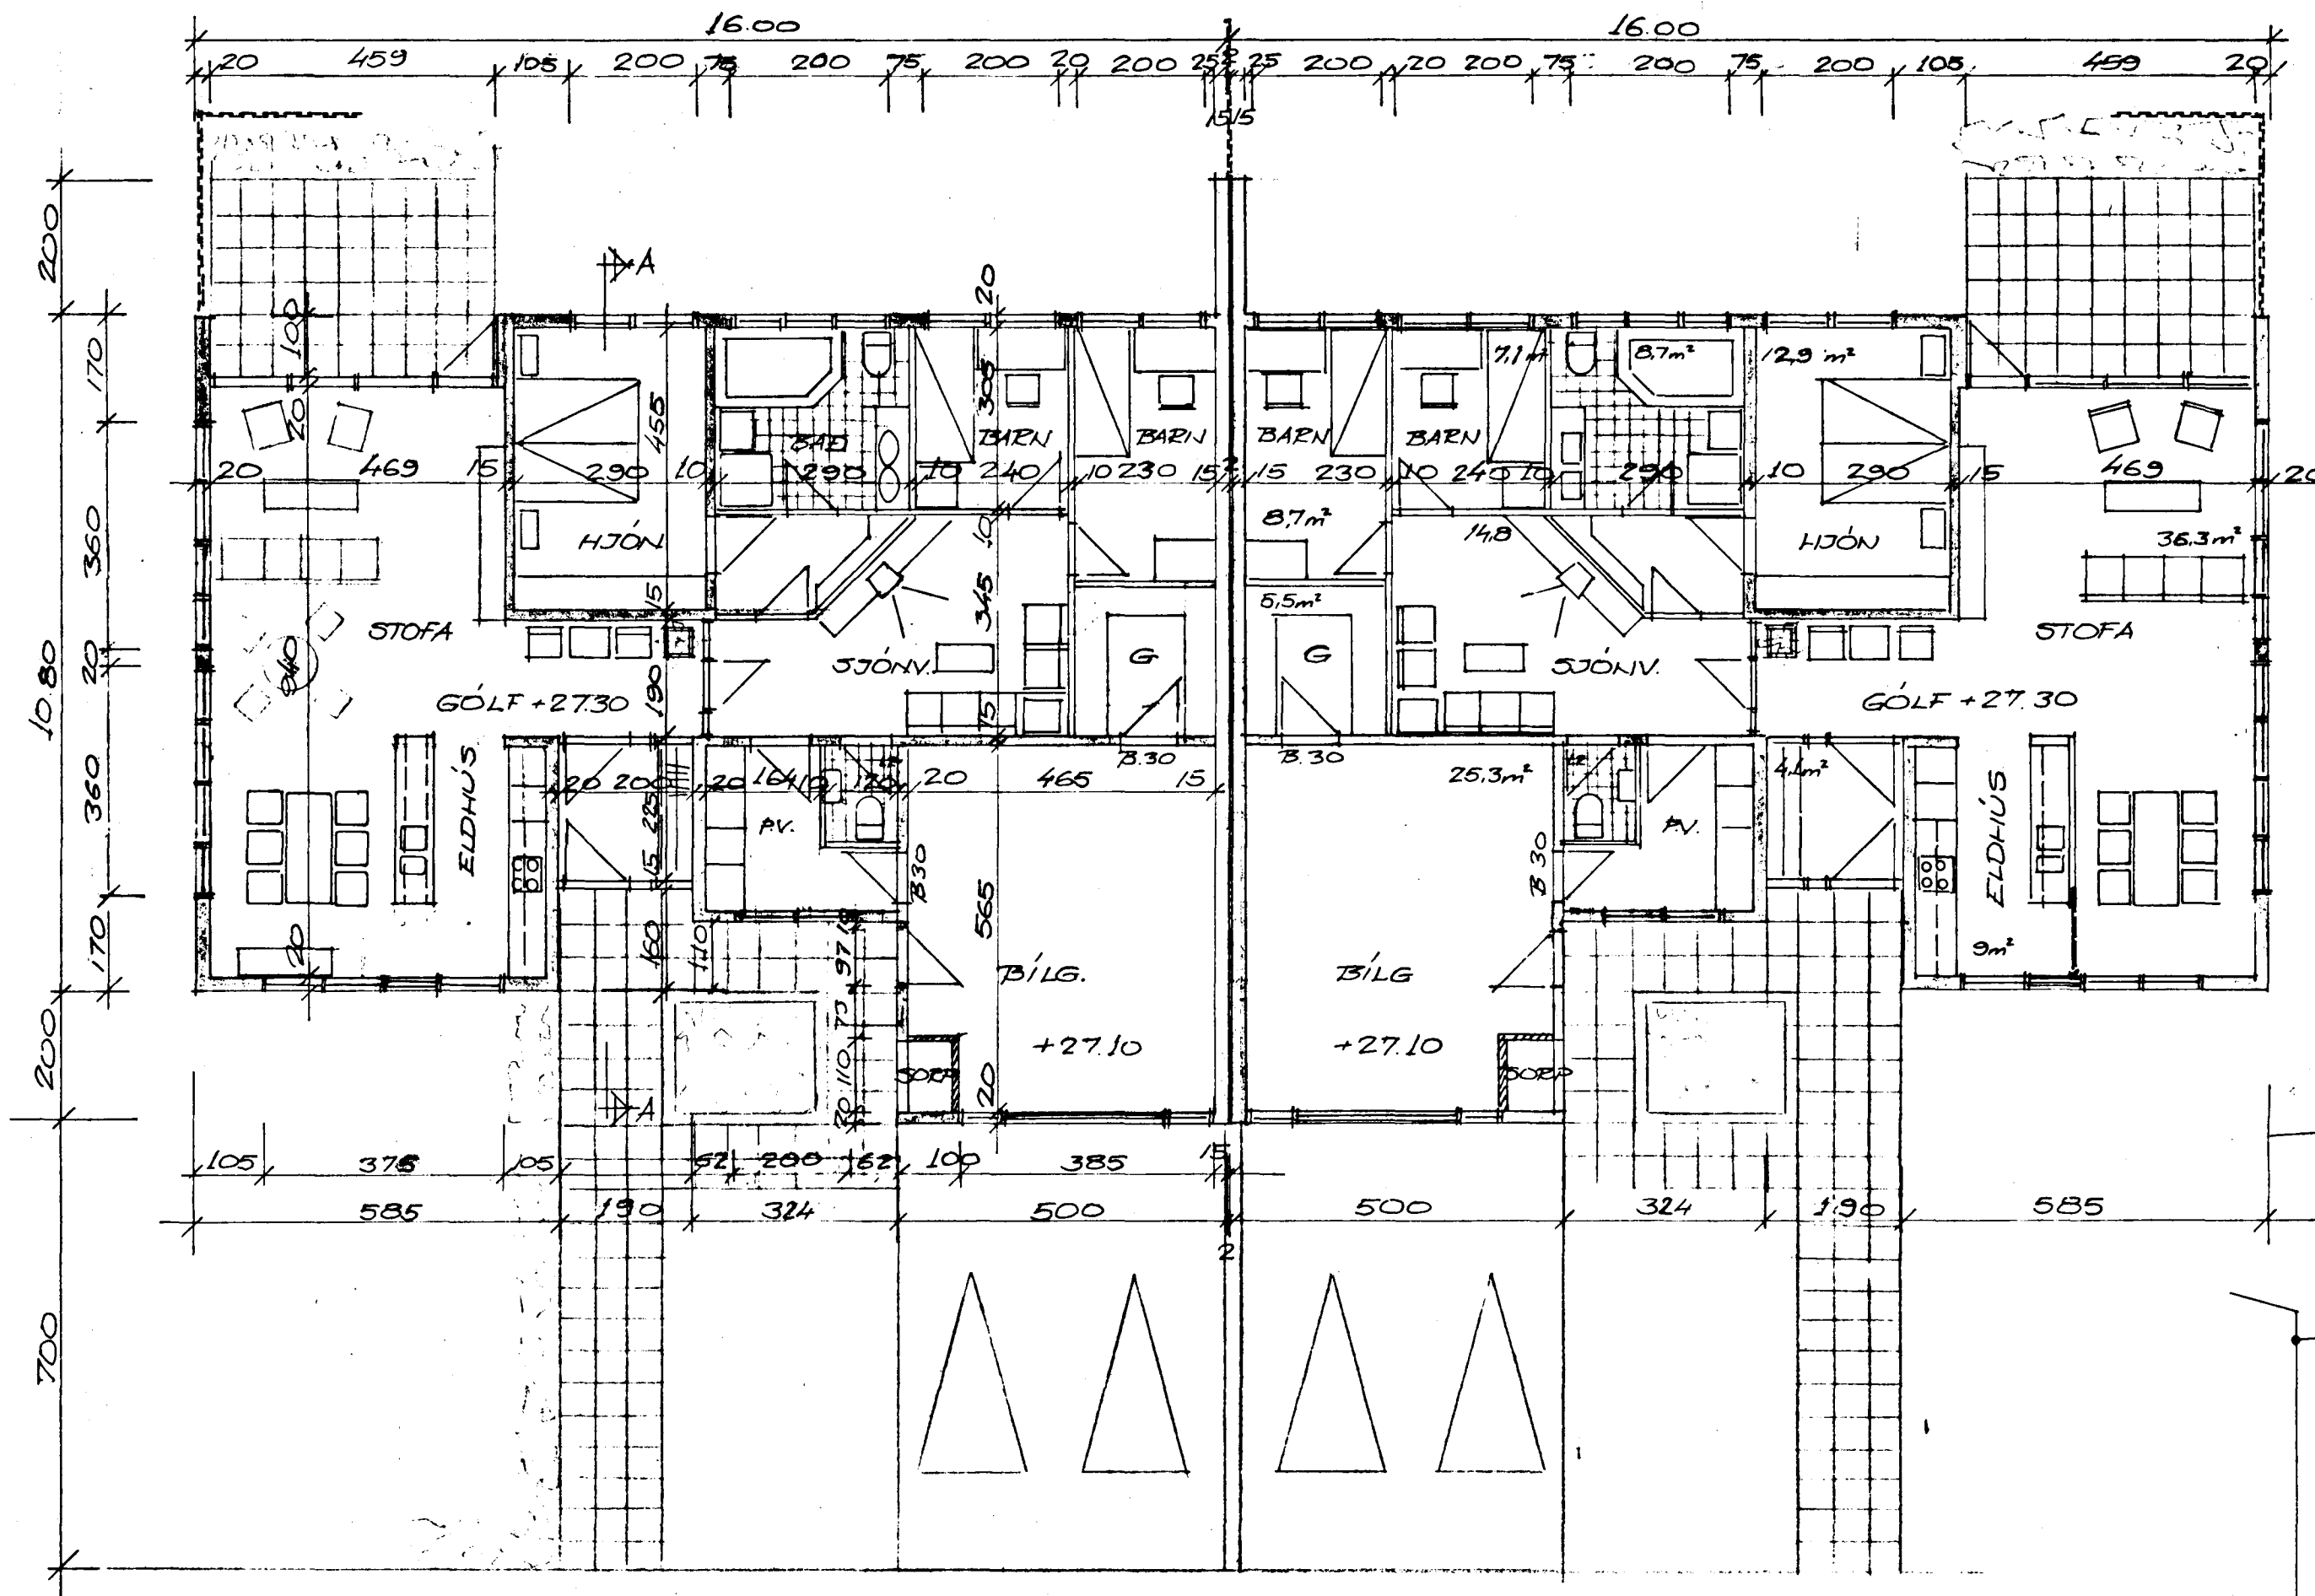

AFSTÖÐUMYND 1:500

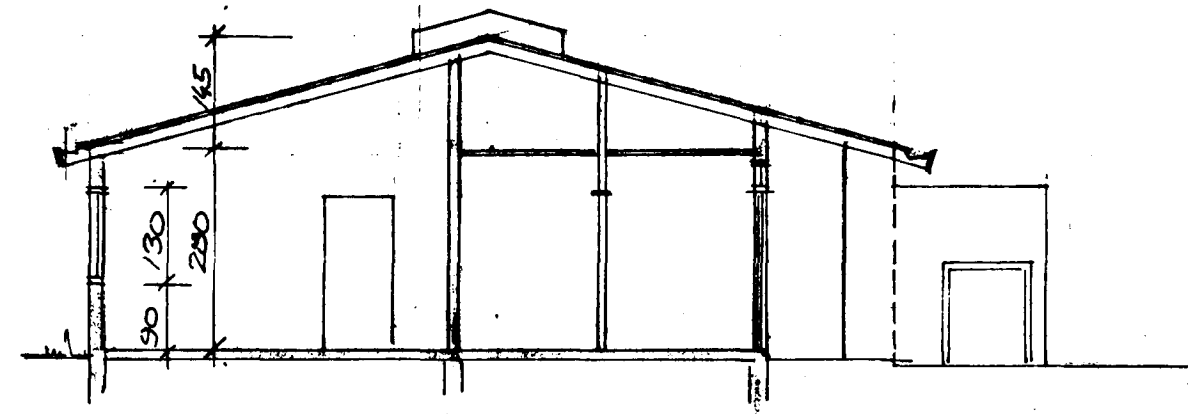

SNÍÐ A-A 1:100

HÚS	142	493 m <sup>3</sup>
BÍLG.	29.25 m <sup>2</sup>	73 m <sup>3</sup>
SAMT	171.2	566 m <sup>3</sup>
		618

1986 GLUGGABREYTING.		LYNGBERG 53 OG 55	
1558 HÚS BREIKKAD UM 20 CM.		HAFNARFIRÐI	
BR.	DAGS.	BREYTING	GRUNNMYND, AFST. SNÍÐ
TÆKNIÞJÓNUSTAN SF		HANNAÐ	KVARÐI 1:100 1:500
LÁGMILA 5 - 108 RÉYKJAVÍK - SÍMI 83844		TEIKNAD 5.0.	DAGS. 12.5.86
<i>Ólafinn Ólafsson</i>		YFIRFARIÐ	NR.
			BL. AF. 1