


Ath. Sé loft milli líntrábjalka hengt t.d. loft hæð 2,8 m
meiða sperrur milli líntrjáa vera 50/150 enda liggi
einangrun ofan á hengilofti.

1300

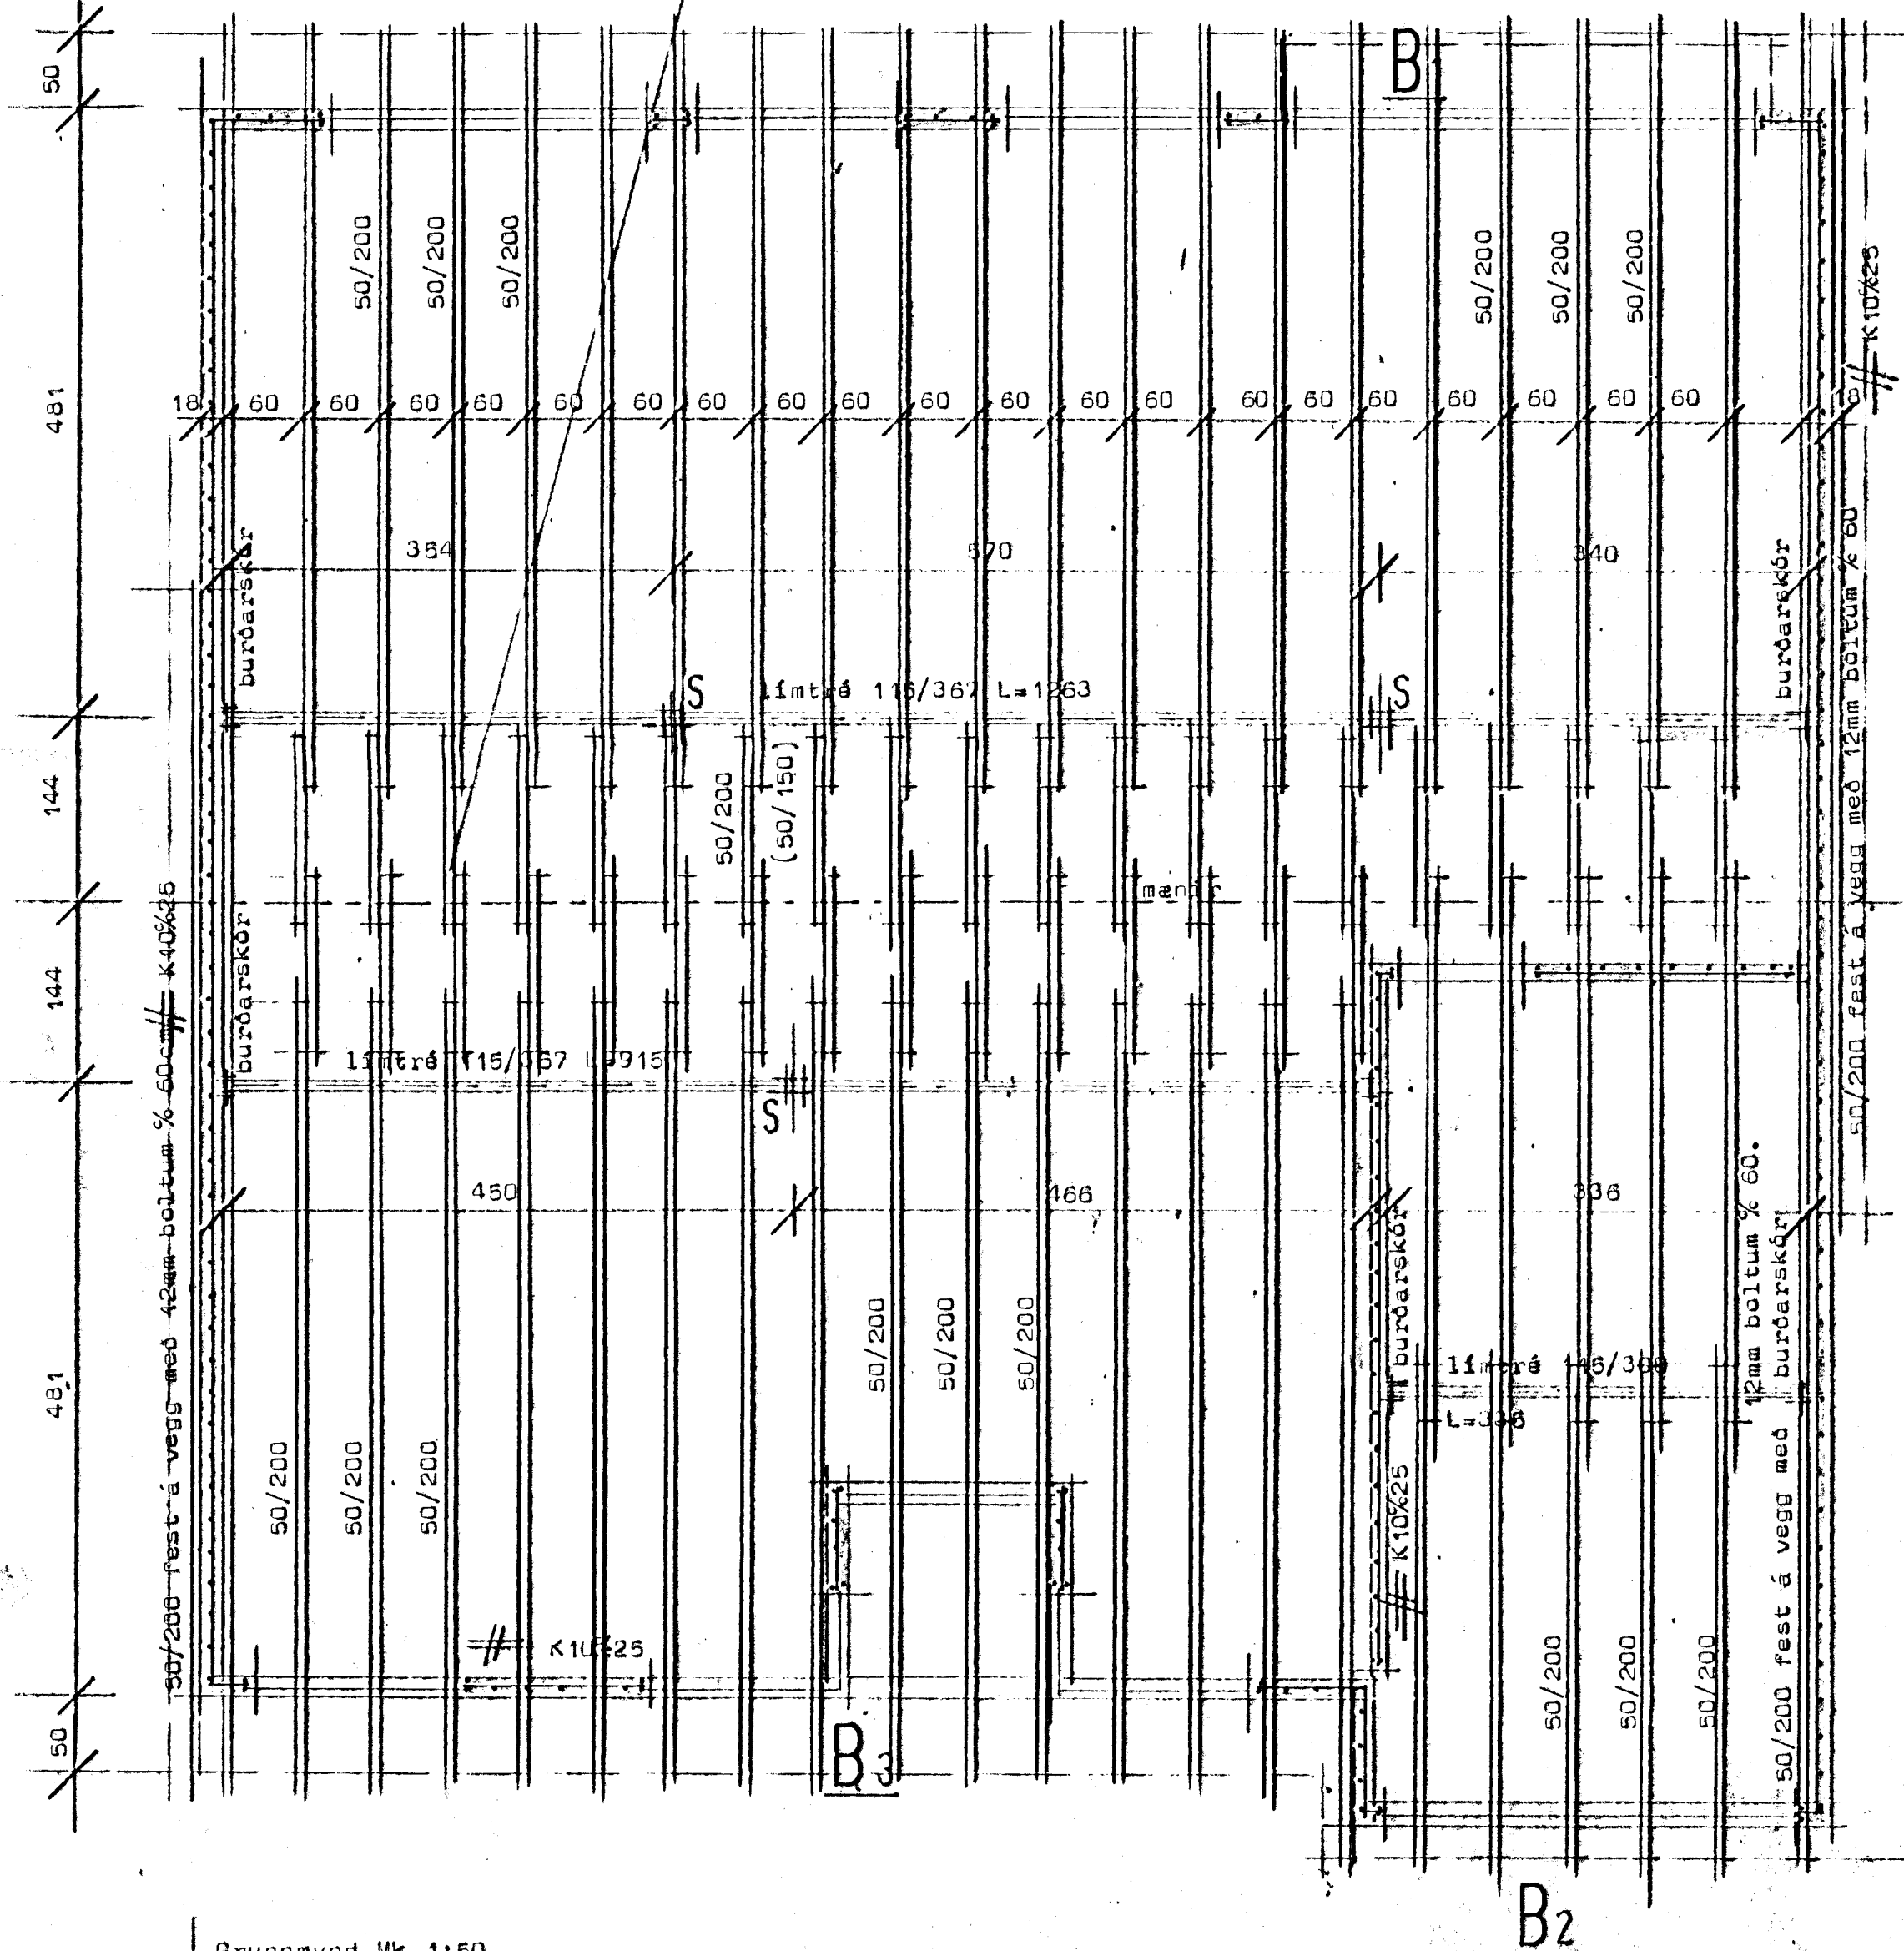

Skýringar:

Bændistál auðkennt með β er slétt stál nr 37 en stál auðkennt með K er kambatál Ks 40.

Veggir bændist lóðrétt/lárétt með K10%25 að auki komi 2K12 upp með og undir op en yfir op bændist í samræmi við sérteikningu.

Steypa sé S 200 skv íst 10 sigmál steypu 6-8 cm.

Sperruæfni sé beint húspurtt og laust við stóra kvisti og sprungur. Þera skal brúnt C-tox á alla sperruenda og sperrur er liggja að steypu. Þak sé þéttklætt með borðum 25/150 neglt í hverja sperru með 3-75g.

Þakjárn neglist á eftirfarandi hátt sé annað ekki tekið fram af framleiðanda.


Næsta naglaröð sé 10cm ofan við plötukant neglt í hverja báru með 3cm hliðrun milli naglaraða.

Næstu tvær naglaraðir séu með 45 cm millibili neglt í aðrahverja báru.

Ör því sé mest 80 cm milli naglaraða neglt í aðrahverja báru.

Í plötukant milli naglaraða skal negla 1 negla.

Þaknaglar séu með viðnámskömbum á hliðum eða snúnir og þétting undir háus.

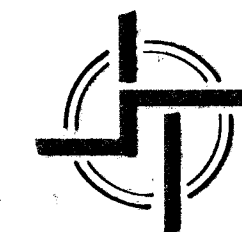

STAÐALHÚS

TEIKNISTOFA SÍÐUMÚLA 31 SÍMI 83141

VERKEFNI	DAGS.	1985	VERK NR
Þakviðir og járnþ. steypa	MKV.	1:50	88-23
Lyngberg 5 Hafnarfirði	BR.		
	BLAD NR	2.03	



SIGURDUR GUOMUNDSSON SIGURDUR P. KRISTJÁNSSON FTÍ