


3

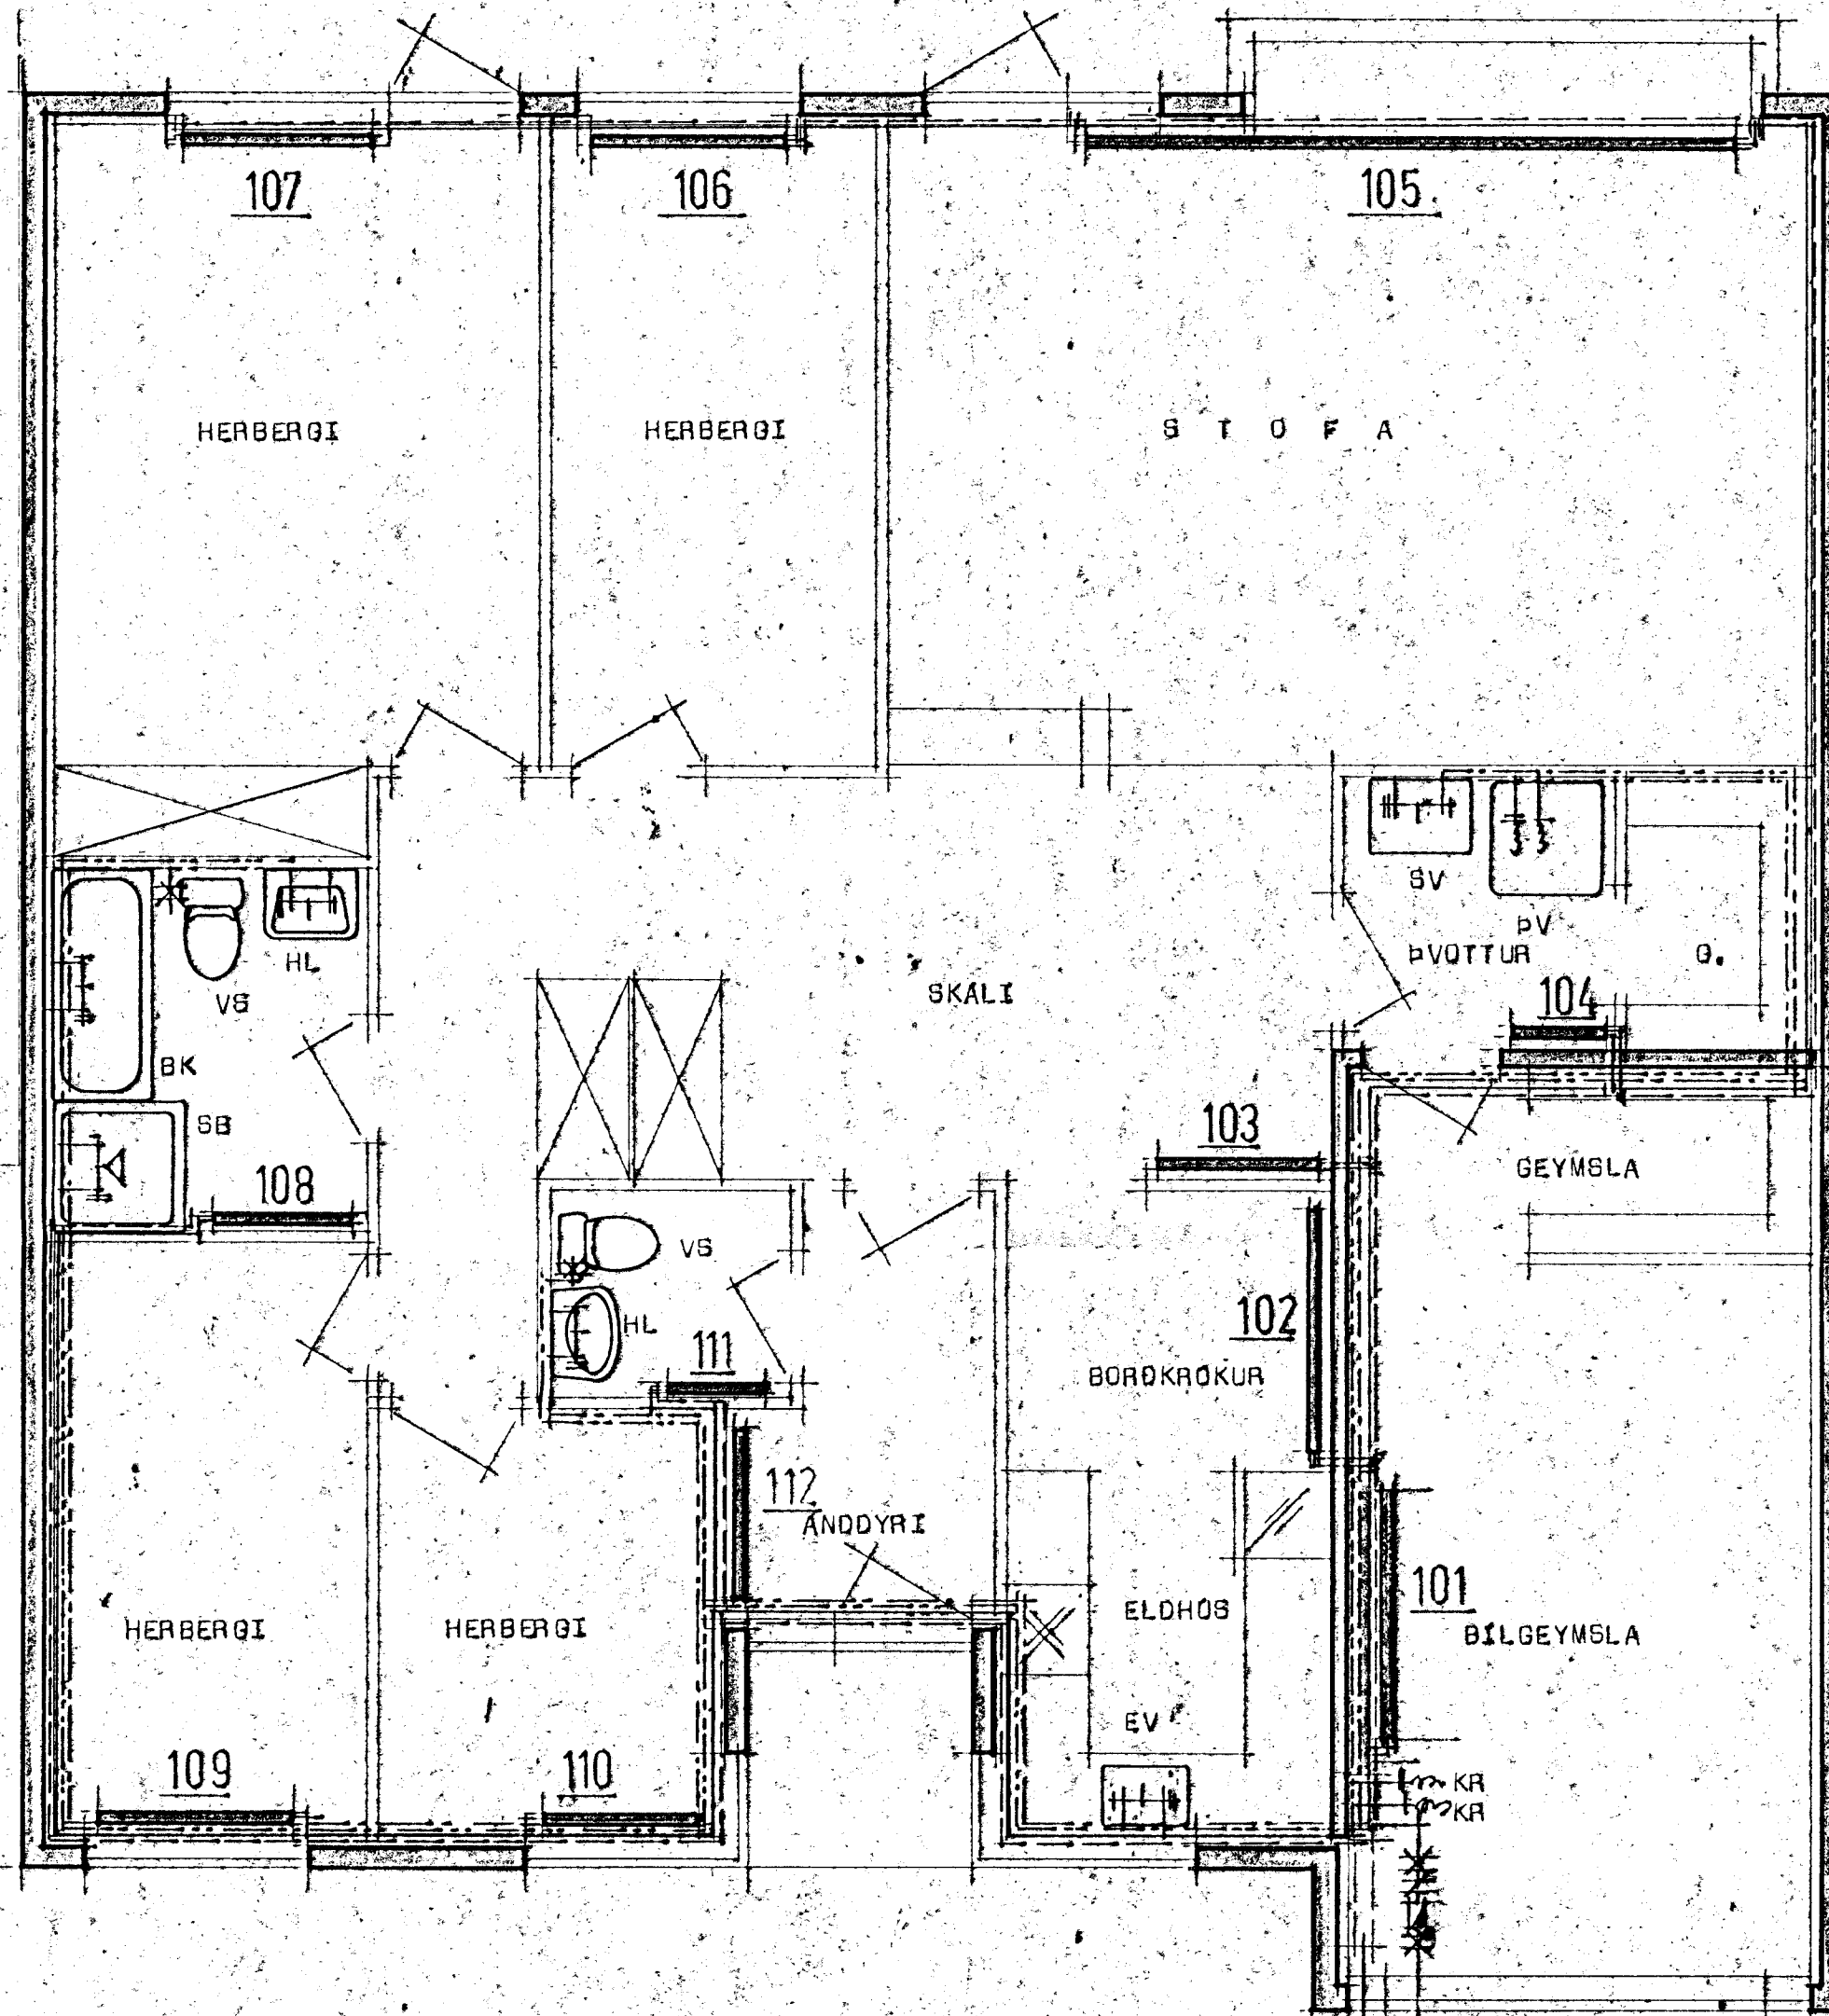


7

Renniloki með spindil
upp úr jörð.

HV heimað

KV heimað

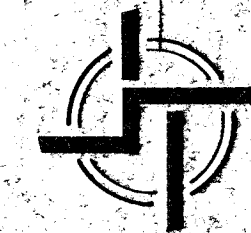

STAÐALHÚS

TEIKNISTOFA SIÐUMÚLA 31 SÍMI 83141

VERKEFNI	DAGS.	1985	VERK NR
Hita og neysluvatnslagnir	MKV.	1:50	86-23
Lyngberg 5 Hafnarfirði	BR.		
	BLAD NR	3.3	
SÍGURÐUR GUÐMUNDSSON SÍGURÐUR P. KRISTJÁNSSON FTFI			