

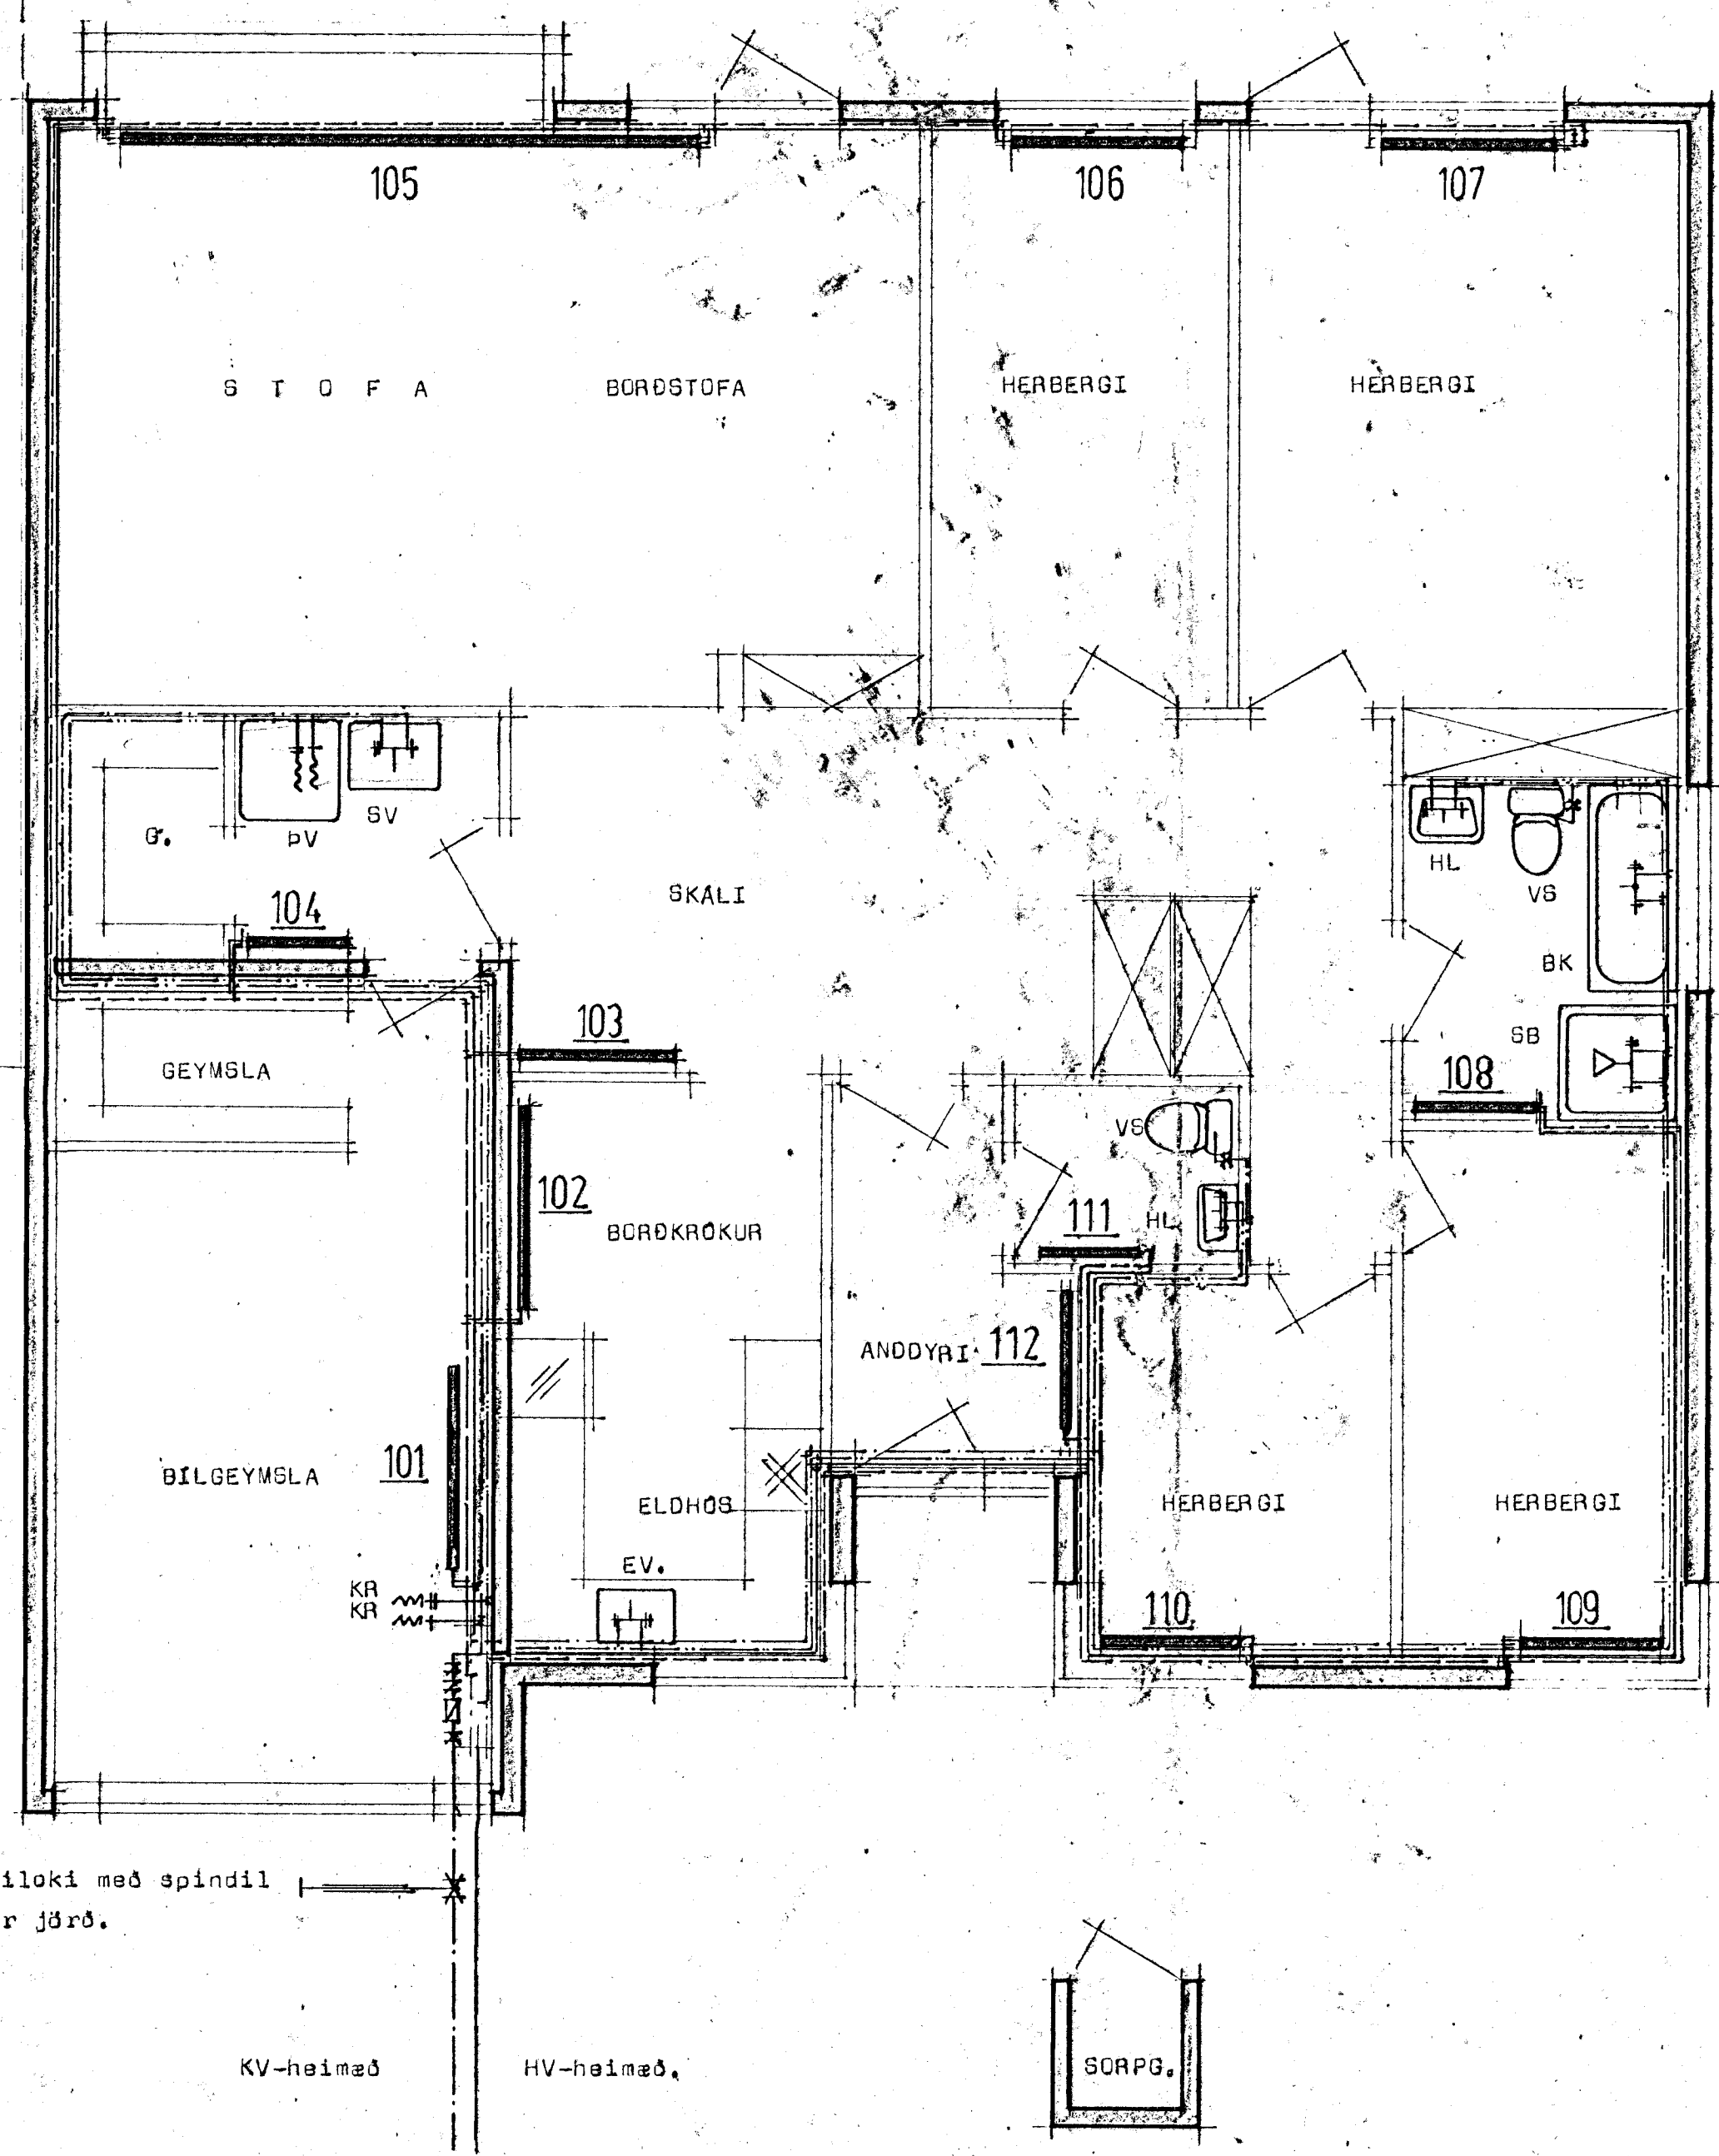


5

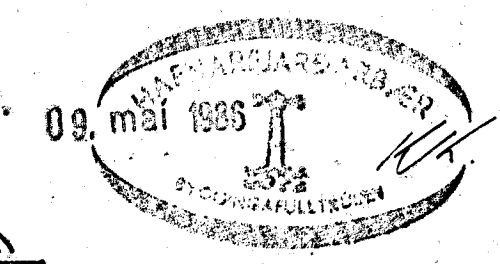

Renniloki með spindil uppúr jörð.

KV-heimæð HV-heimæð

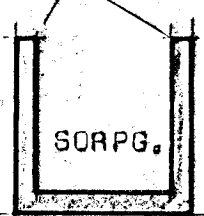

STADALHÚS TÍO
 TEIKNISTOFA SIÐUMÚLA 3I SÍMI 8314I

VERKEFNI	DAGS.	1985	VERK NR
Hita og næsluvatnslagnir	MKV.	1:50	85-23
Lyngberg 7 Hafnarfirði	BR.		
	BLAÐ NR	3.02	

SIGURDUR GUÐMUNDSSON SIGURDUR P. KRISTJÁNSSON PTFI