



TAFLA YFIR TÖPPUNARSTADI								
TÆKI		KALDIR KR			HEITIR KR			
SKT	HEITI	Fj.	VIÐD 15mm	20mm	SAHT.	VIÐD 15mm	VIÐD 20mm	SAHT.
VS	VATNSSALERNI	1	1		1			1
HL	HANDLAUG	1	1		1			1
EV	ELDHÚSVASKUR	1	1		1			1
ST	STURTA	1	1		1			1
PV	ÞVOTTAVÉL	1	1		1			1
UP	UPPÞVOTTAVÉL							
SV	SKOLVASKUR	1	1		1			1
UK	ÚTIKRANI							
SB	SLÖNGUKRANI Í BÍLSKÚR	1	1		1			1
BK	BADKAR	1	1		1			1
SAHT. EIV.					8			8
VIÐD HEIMÉÐAR Ø 32 PL								

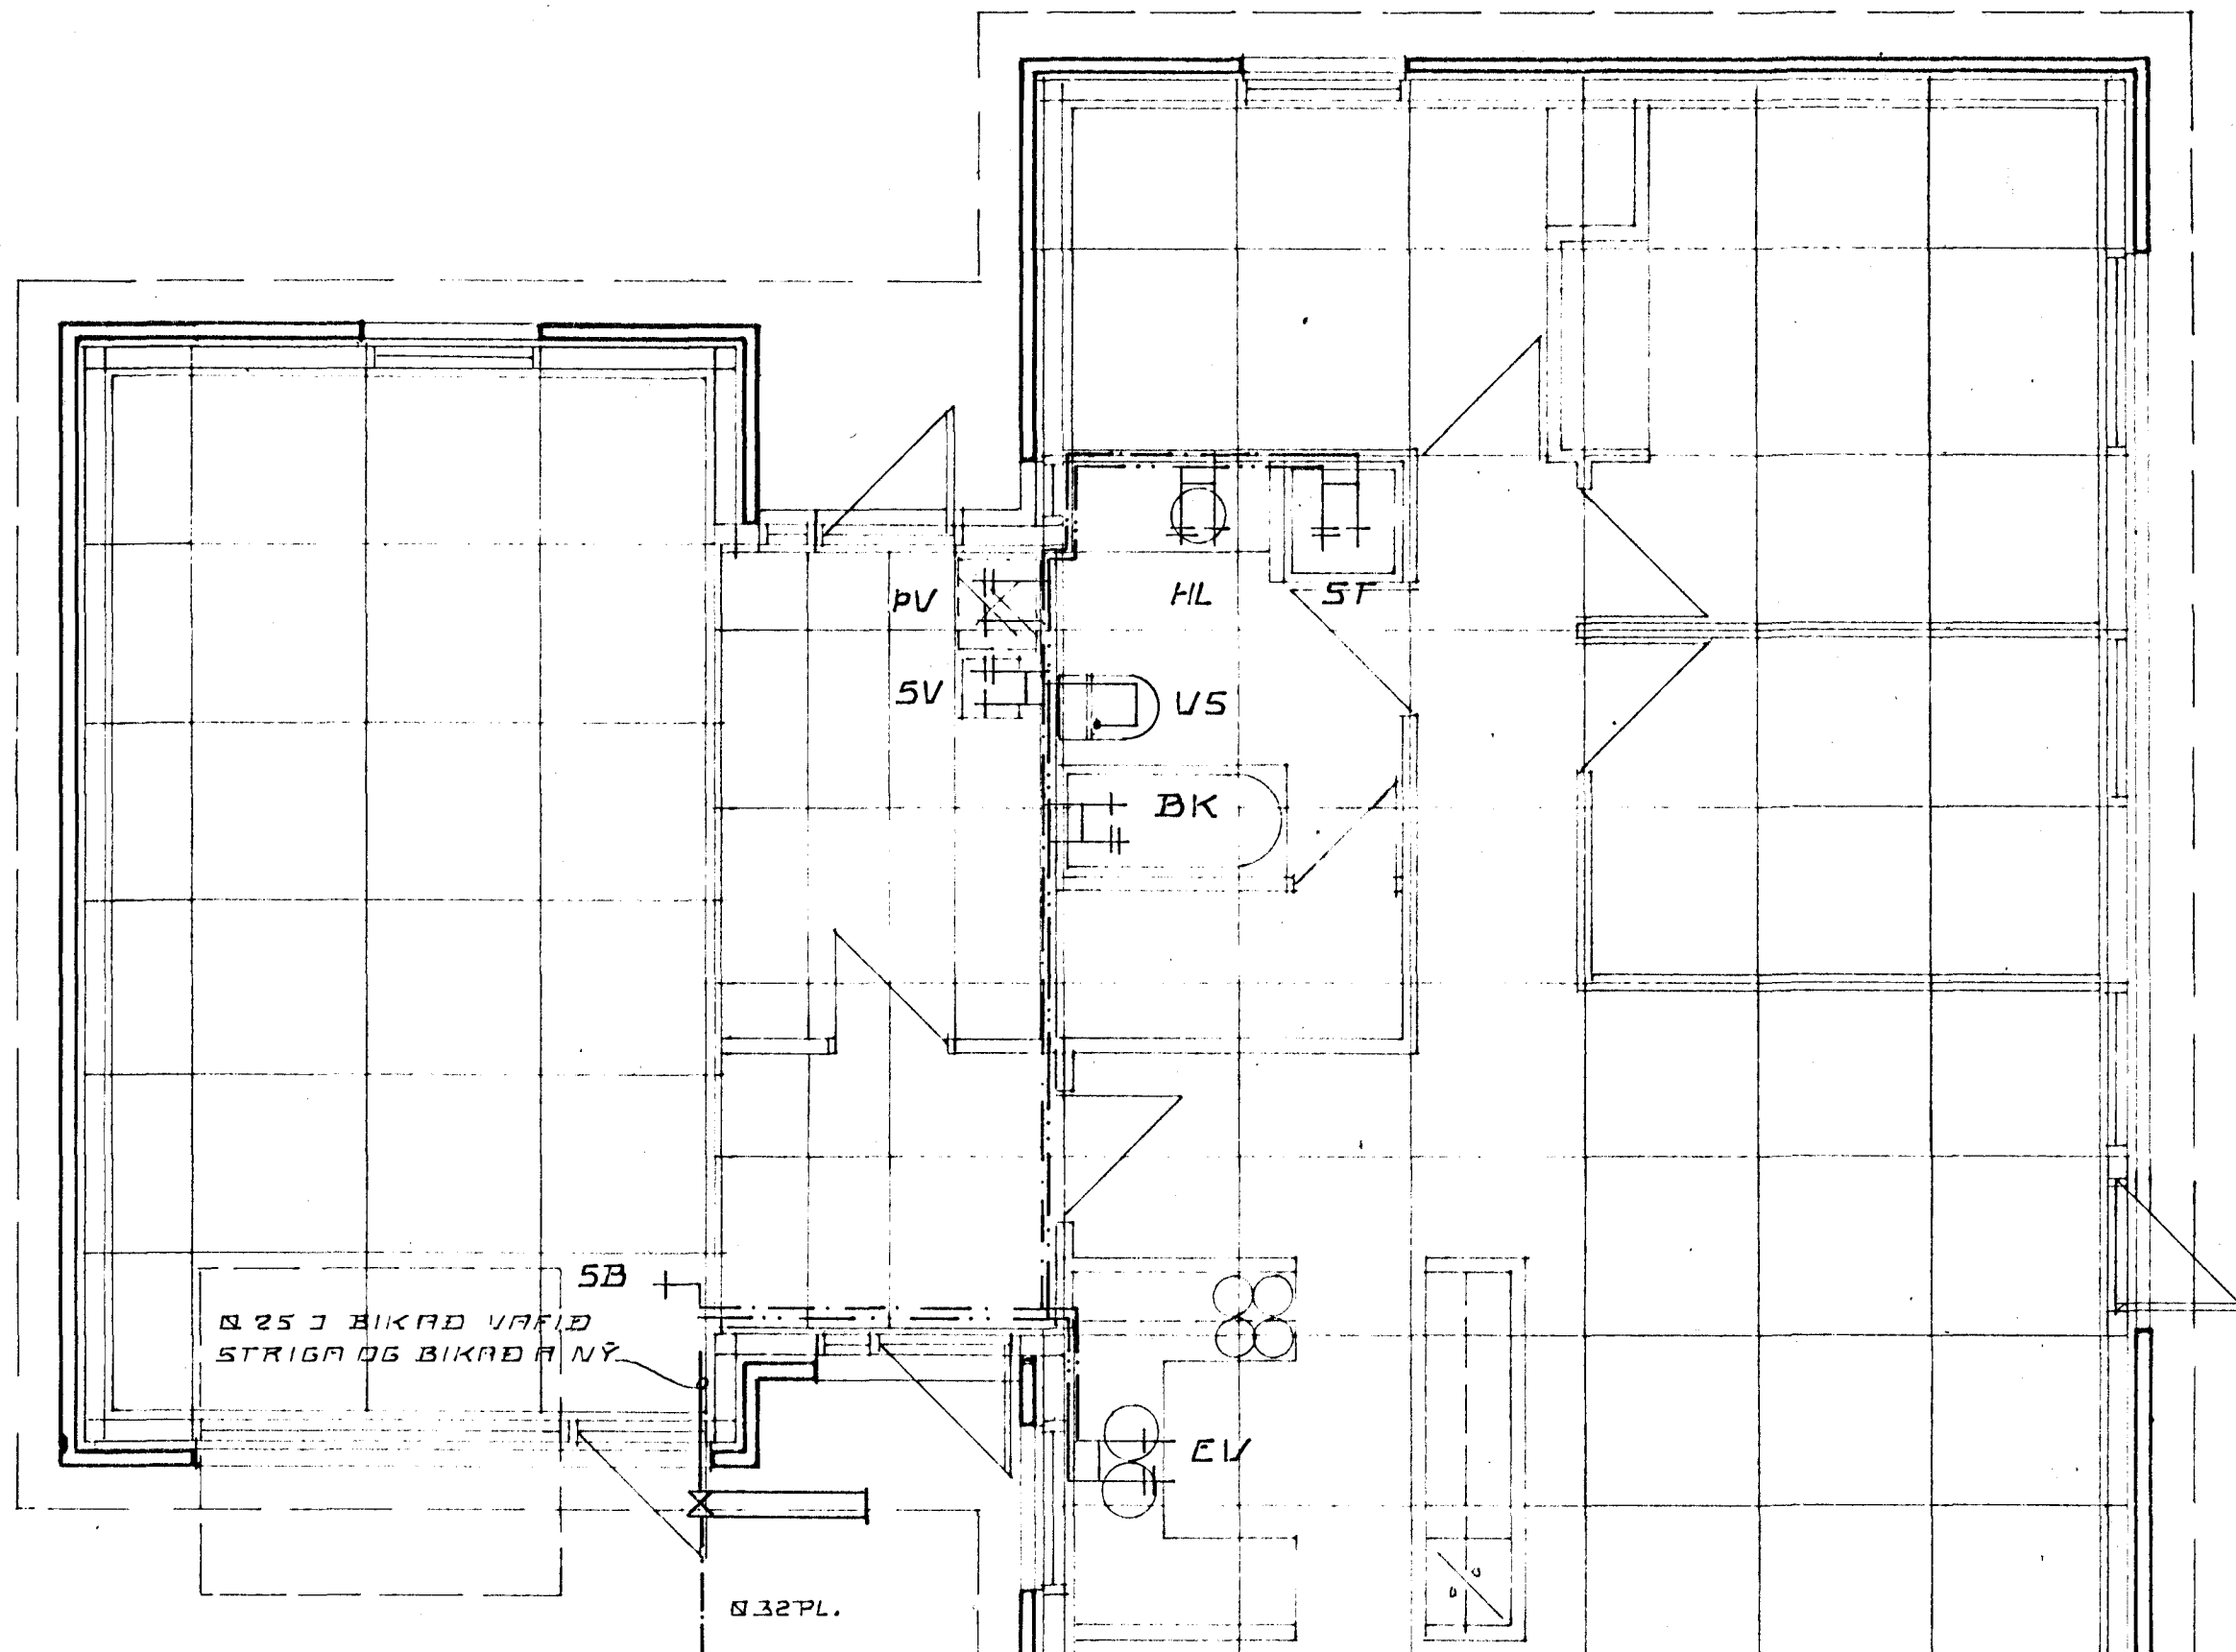

VATNSLOGN SKYRINGAR:
 KALDAVATNSHEIMÉÐ SKAL VERA ÚR PLASTI OG GENGID
 FRA HENNI Í SAND. PÍPUR UTANHÚSS ÚR JARNI SKAL
 BÍKA VEFJA MEÐ STRIGA OG BÍKA Á NY. PÍPUR FYRIR
 HEITT OG KALT VATN INNAHUS SKAL EINANGRA MEÐ 20
 MM EINANGRUNARHÖLKUM EÐA ÖÐRU JAFNGÖÐU EINANGRUNAR-
 EFNI OG VEFJA MEÐ SIGALPAPPA. SYNILEGAR PÍPUR SKAL
 AUK ÞESS VEFJA MEÐ GRISJU LIMBERA OG TVÍMALA.
 PÍPUR Í STEYPTUM GÖLFRAUFUM SKAL BÍKA TVISVAR
 EINANGRA MEÐ 20 MM PLASTHÖLKUM, GÖLFRAUFAR SKAL
 FYLLA MEÐ BLÖNDU 1HL ASFALT 2HL FINN SANDUR.
 PÍPUR Í VEGGJUM SKULU LIGGJA MINNST 10 CM YFIR
 GÖLFPLÖTU OG EINANGRUN UTANUM PÍPUR SKAL VERA
 MINNST 4 CM.
 ALLT LAGNAEFNI PÍPUR OG FITTINGS SKAL VERA
 GALVANISERAD.
 NEYSLUVATNSKERFID SKAL ÞRYSTIPRÖFA MEÐ 10 KG/CM²
 ÞRYSTINGI Í AMK. 24 KLST.
 ALLT EFNI OG VINNA SKAL VERA Í SAMREMI VIÐ
 GILDANDI REGLUGERÐIR UM NEYSLUVATNSLAGNIR.

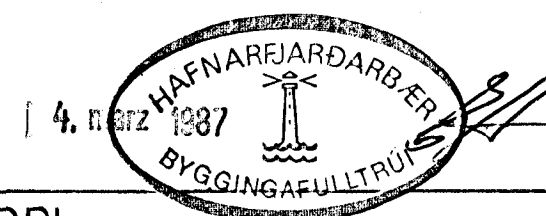

LYNGBERG 9, HAFNARFIRÐI

VATNSLOGN GRUNNMYND

RVÍK 1 OKT. 1986

TEIKN. JOHANNES PÉTURSSON M.T.E.I

MKV 1:50