
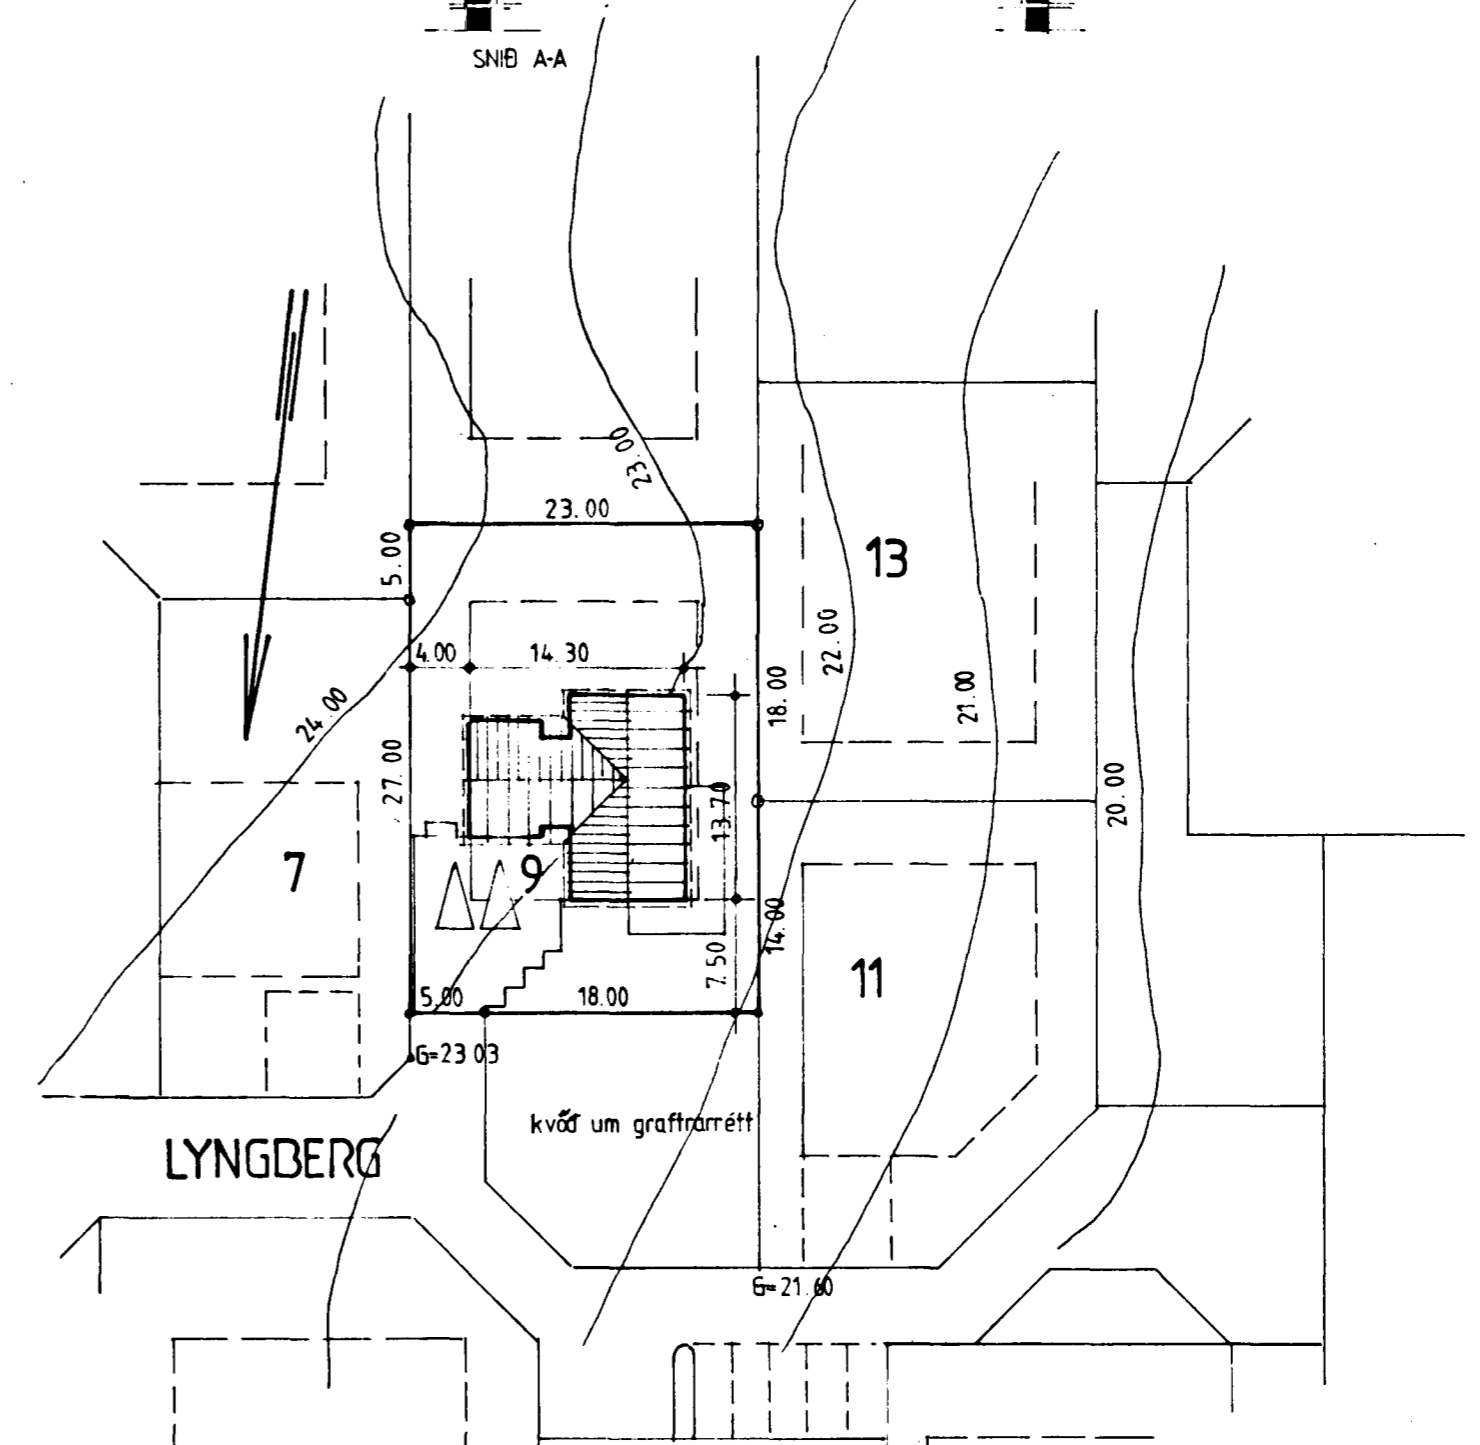
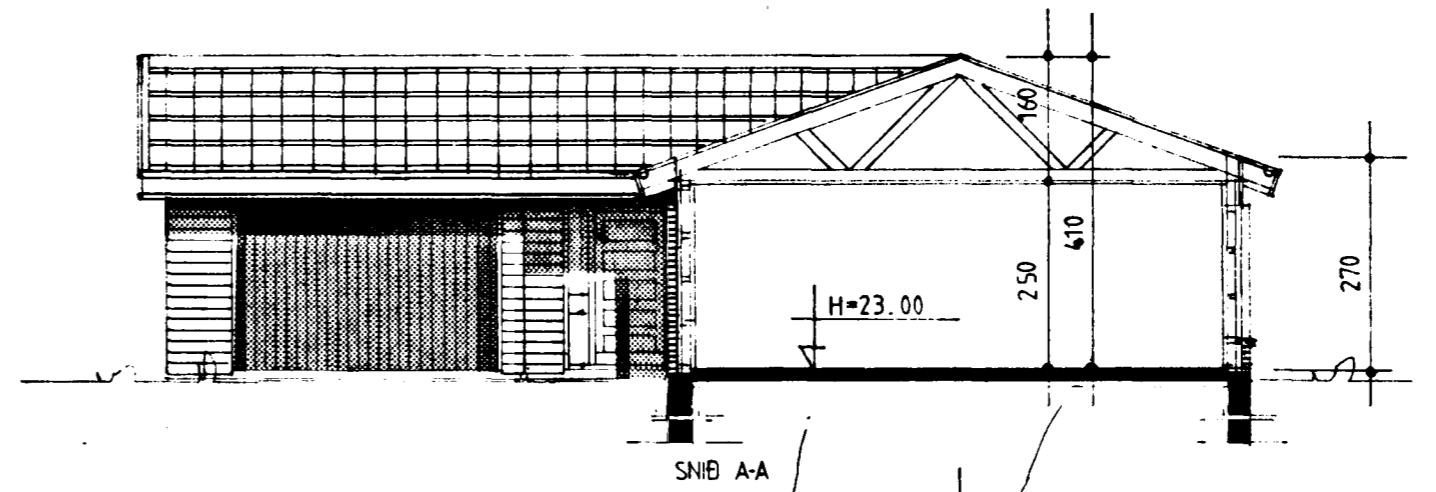


Samþykkt á fundi bygginga-  
nefndar þ. 23/10 1986  
BYGGINGAÞULLTRÚINN  
Í HAFNARFIRÐI  
*E. Þ. Þ.*

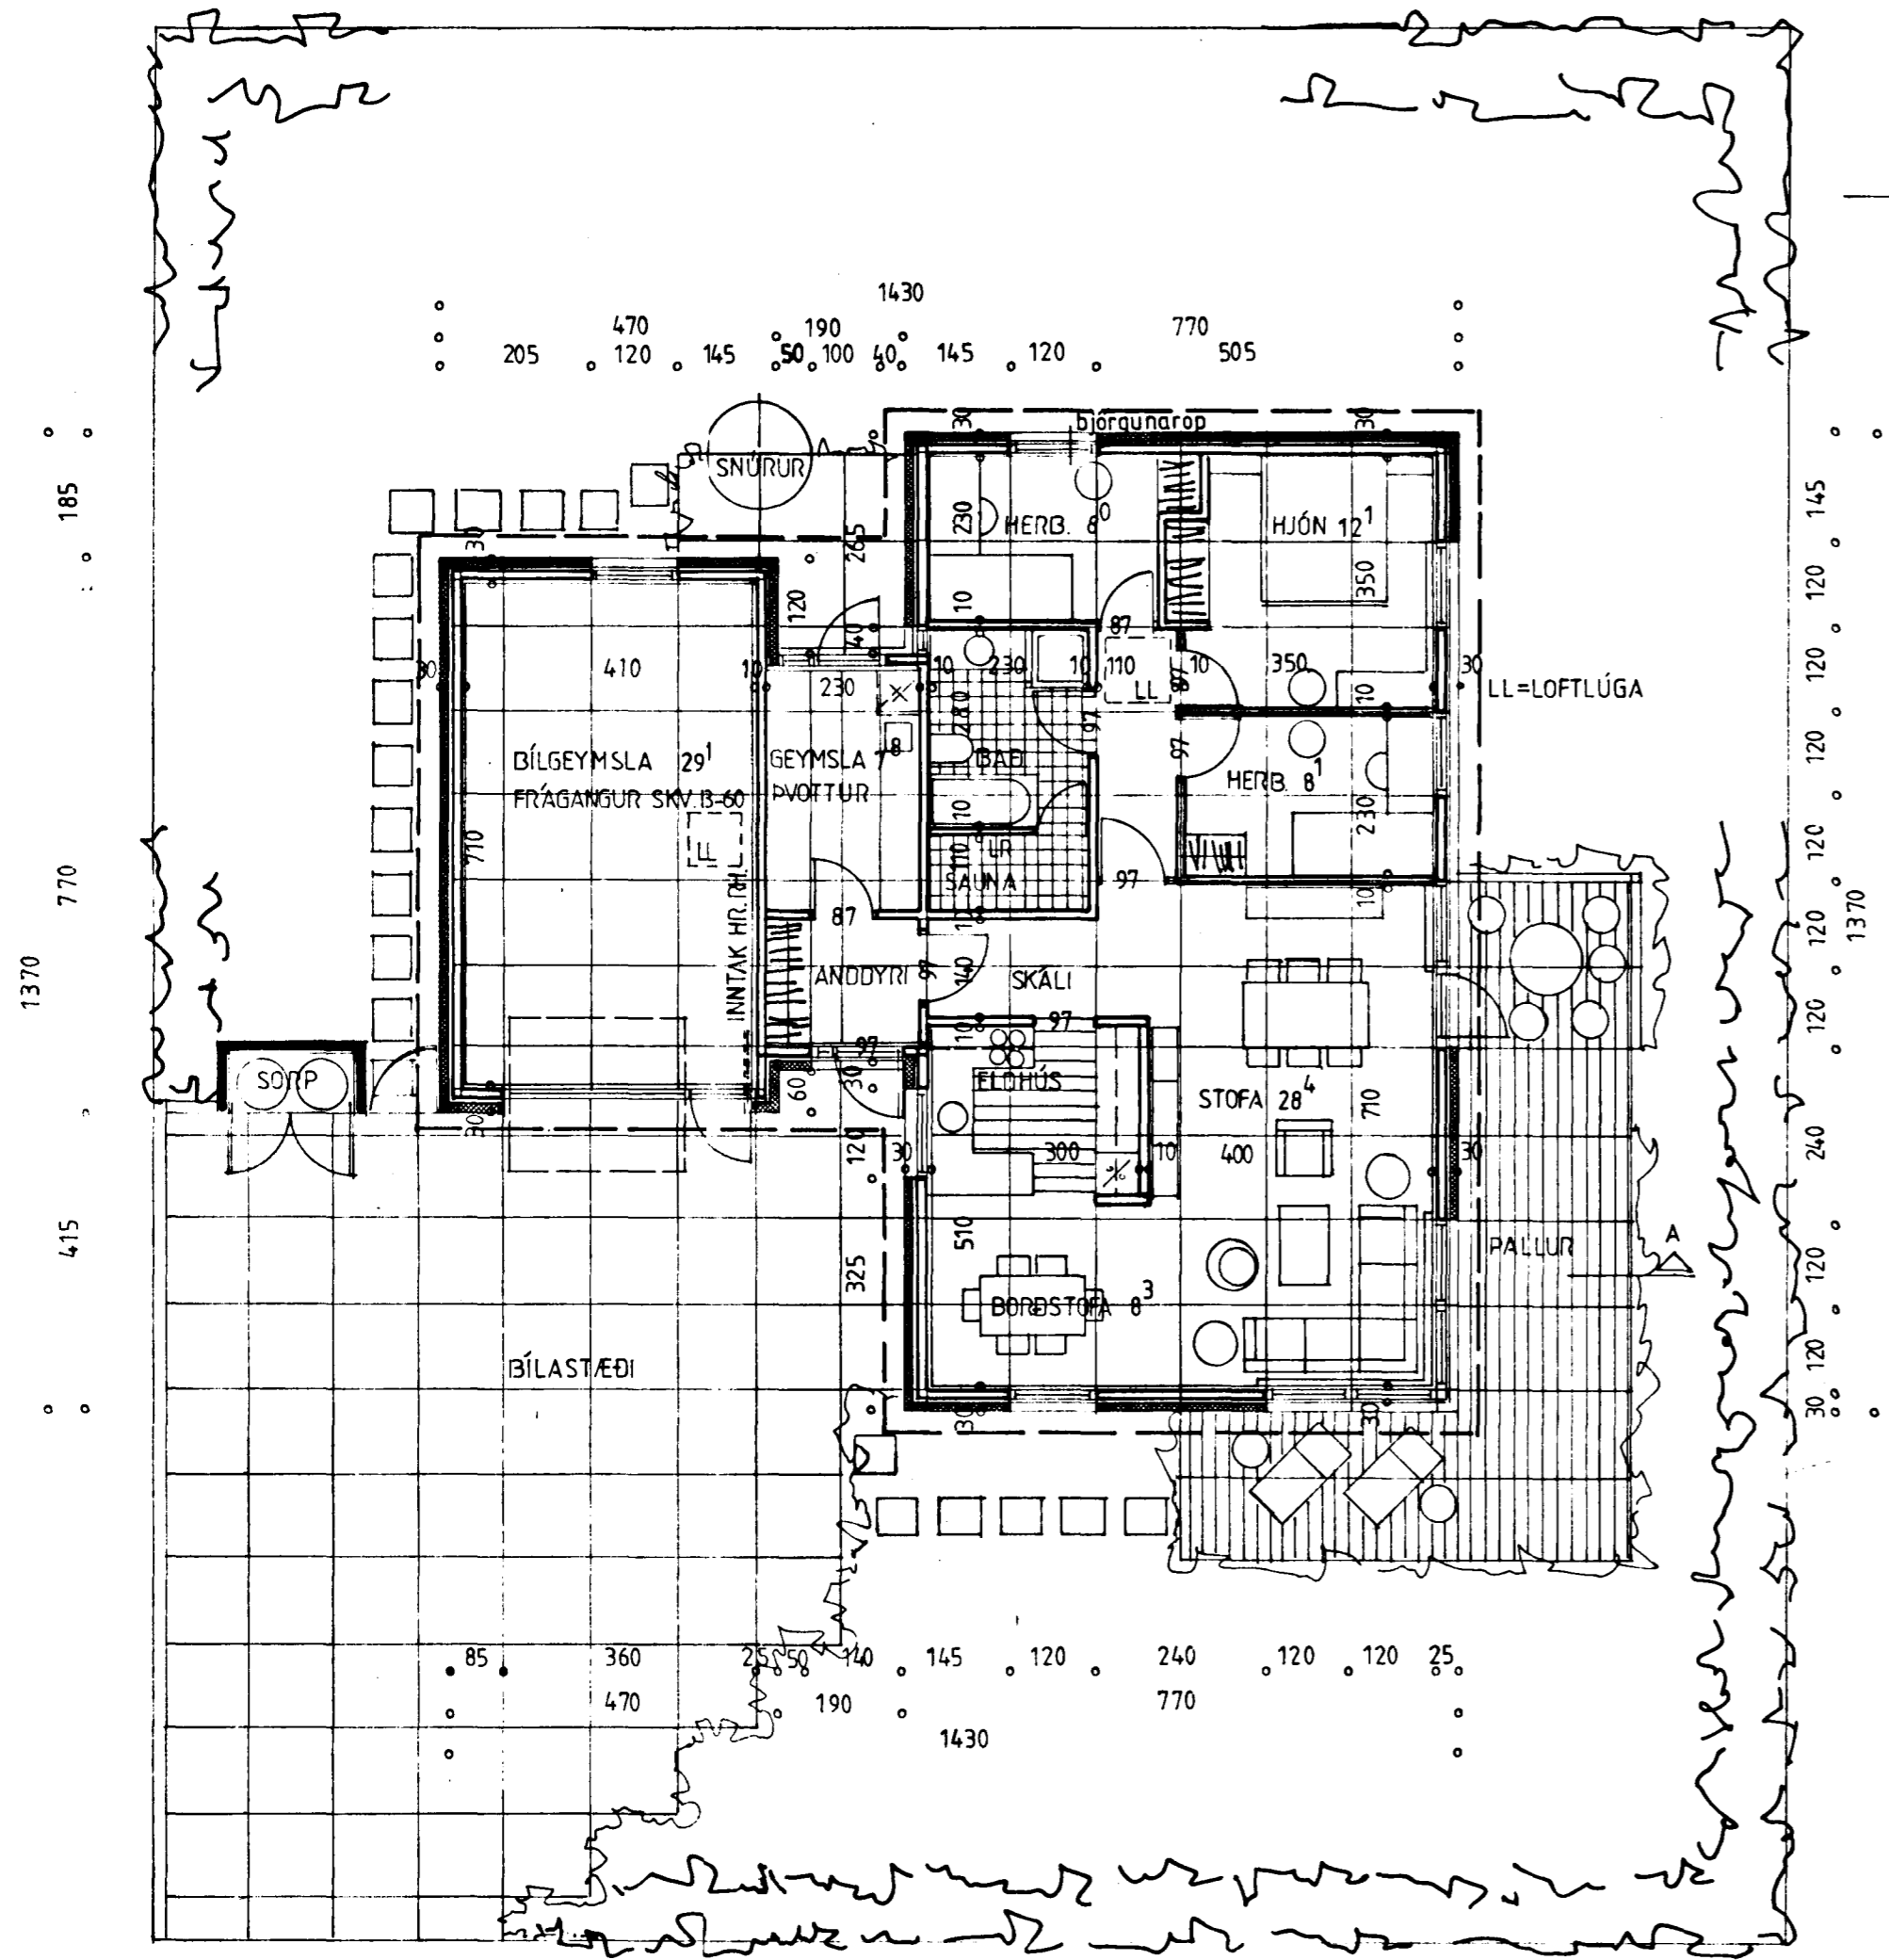

ÍBÚÐ BRÚTTÓ : 116.7 M<sup>2</sup>  
BÍLGEYMSLA : 36.2 M<sup>2</sup>  
SAMTALS : 152.9 M<sup>2</sup>  
LÓB : 736 M<sup>3</sup>  
**RUMMAL = 520 m<sup>3</sup>**

TIMBURHÚS MEÐ MÚRSTEINSHLEÐSLU.  
KÓLNUNARTÓLUR SKV. BYGGINGARSAMÞYKKT

LYNGBERG 9, HAFNARFIRÐI.  
RVÍK 1 OKT. 1986  
TEIKN. JÓHANNES PÉTURSSON MTFÍ 46221 *Jóhannes Þórin*  
SIGURÐUR SIGURÐSSON 687700  
M. 1:100, 1:500 GRUNNMÝND, SNIB OG AFSTÖBUMÝND