



Samþykkt á fundi bygginga-  
nefndar þ. 23/10/1986  
BYGGINGAFULLTRÚINN  
Í HAFNARFIRÐI

*J. Pétursson*

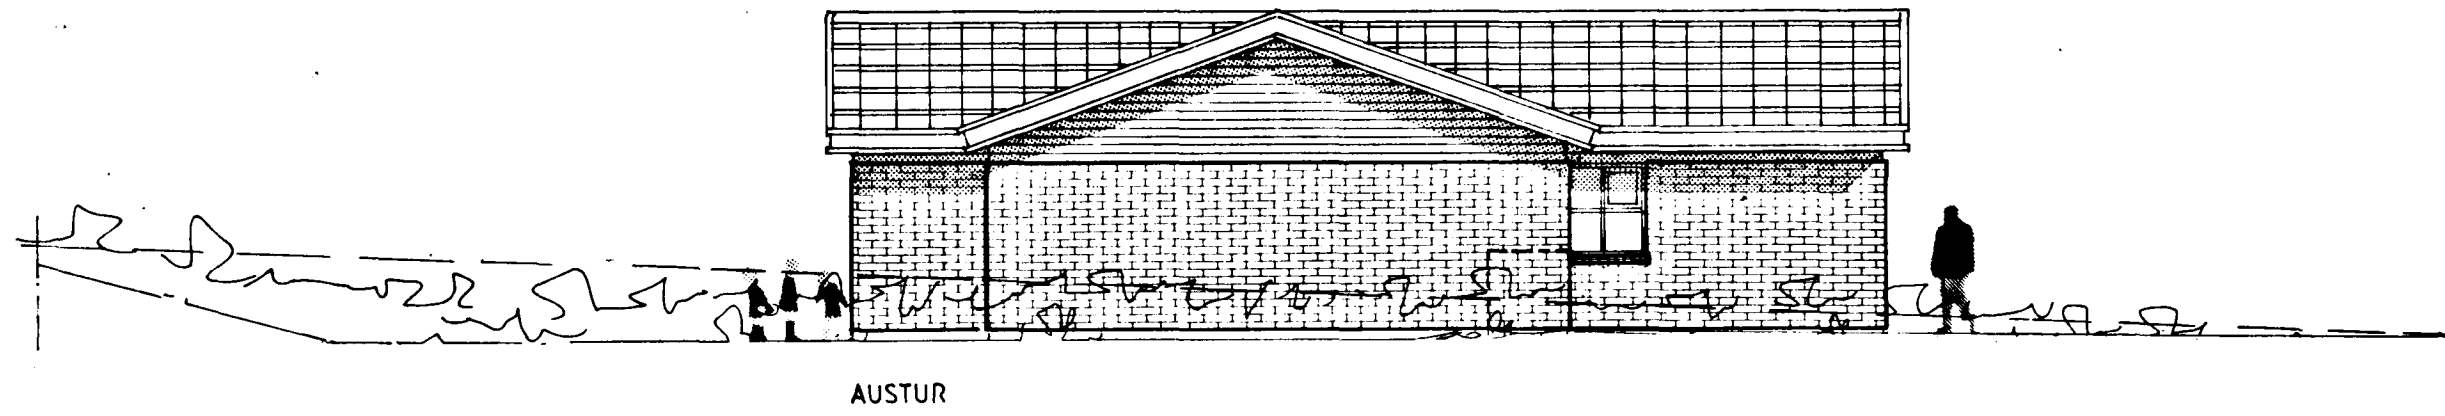


AUSTUR

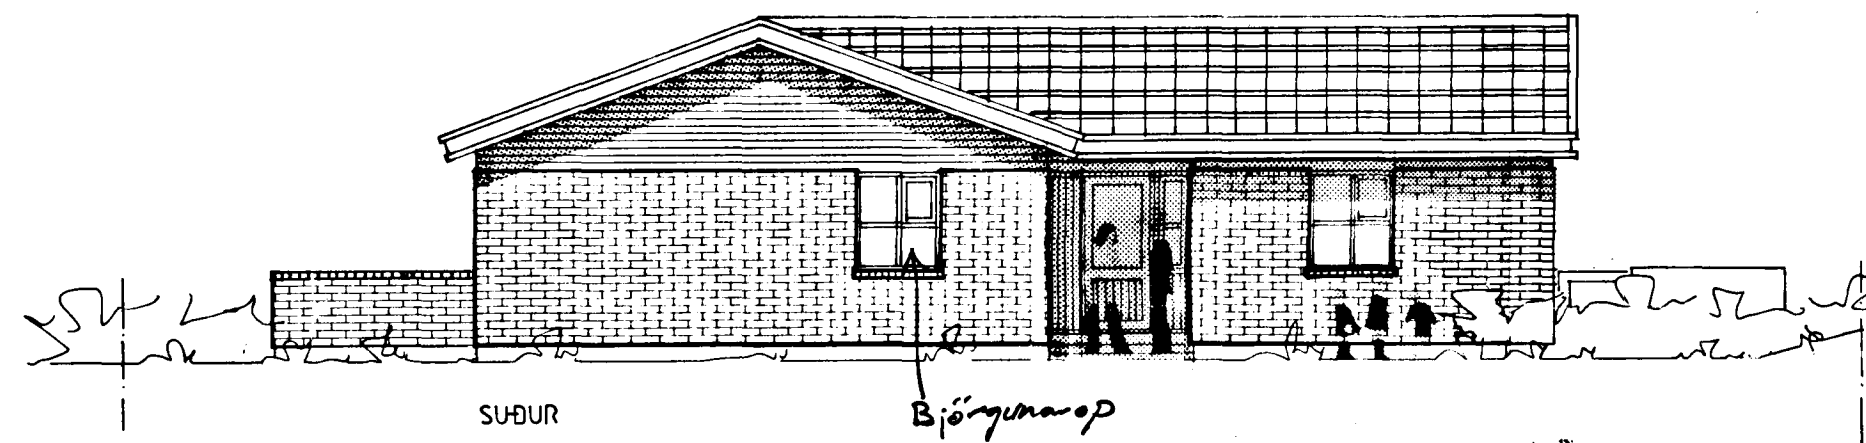


SUDUR

Björgunarp

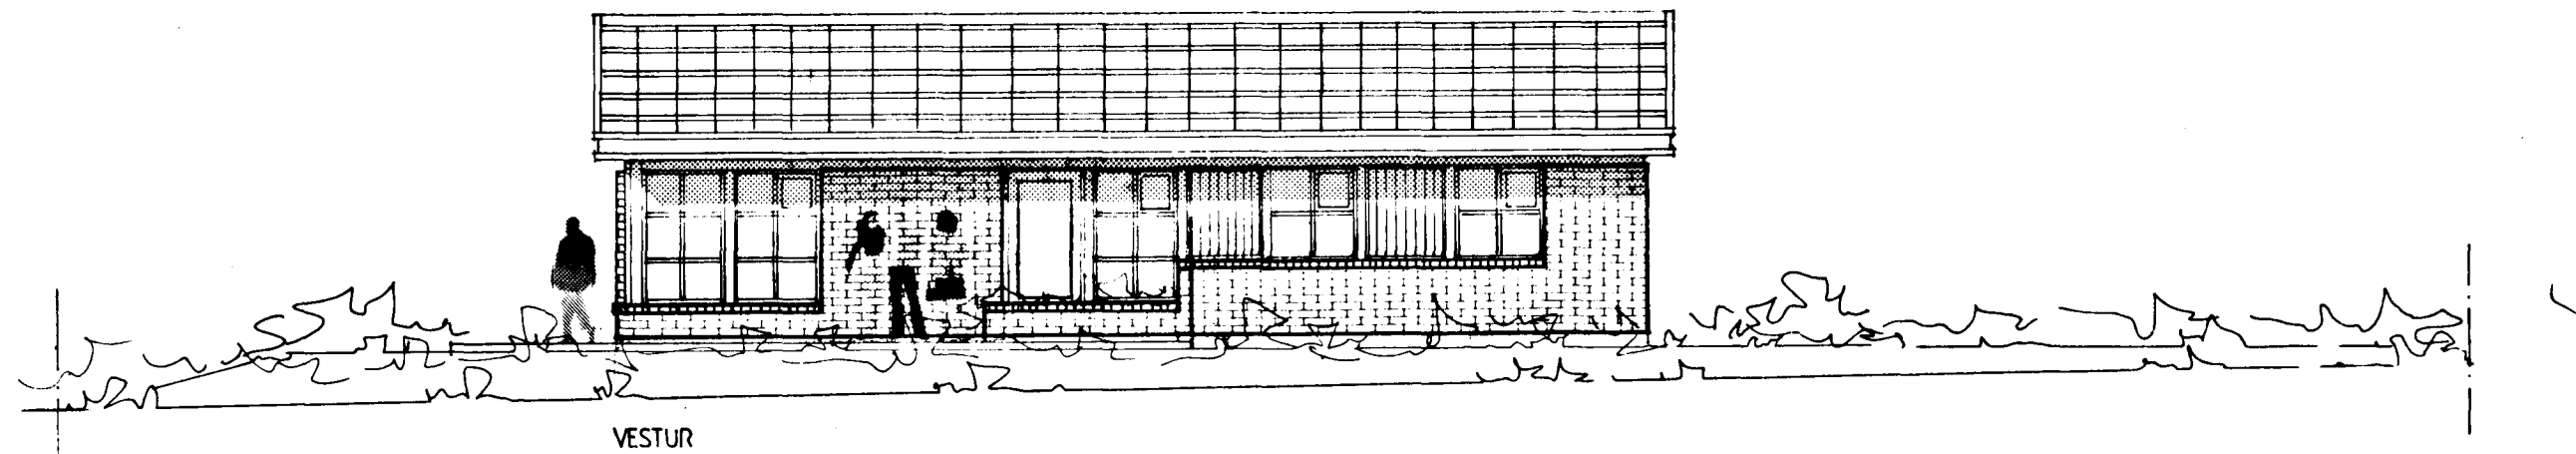

VESTUR

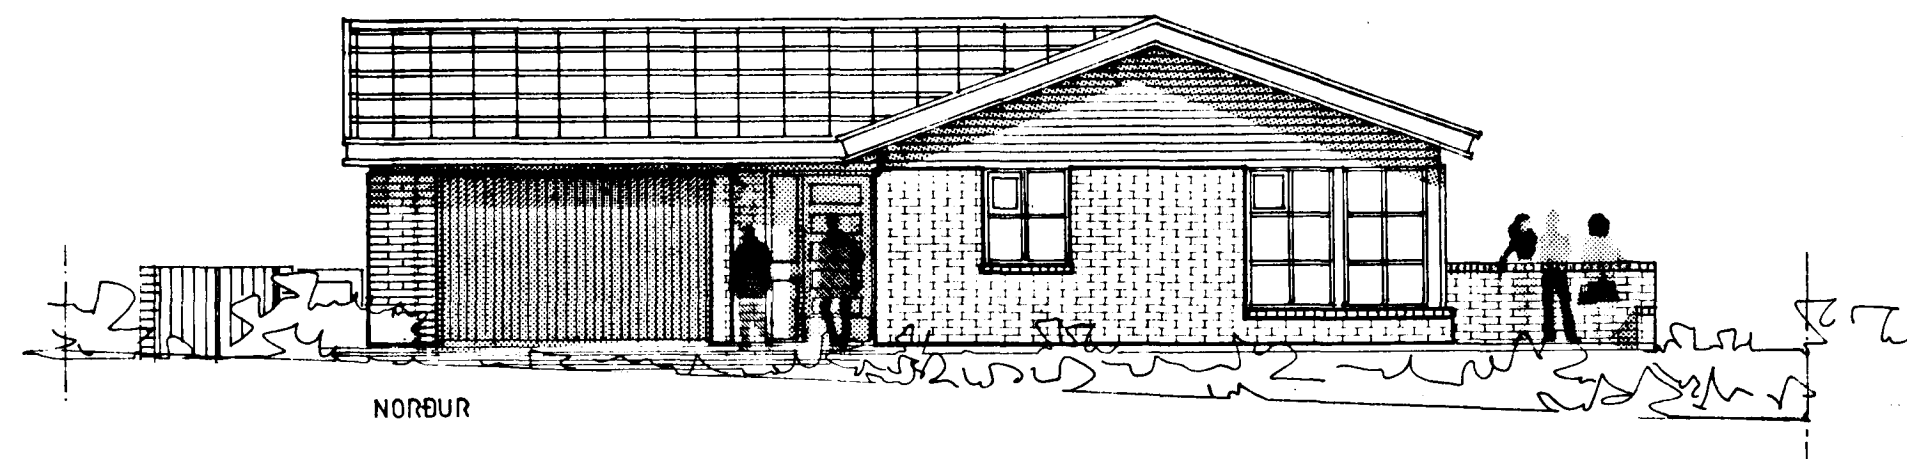

NORÐUR

TIMBURHÚS MEÐ MÚRSTEINSHLEÐSLU

LYNGBERG 9, HAFNARFIRÐI.

RVÍK 1 OKT. 1986

TEIKN. JOHANNES PÉTURSSON MTFÍ 46221

SIGURÐUR SIGURBSSON 687700

M. 1:100 ÚTLIT

2.