


Sneiðing A-A

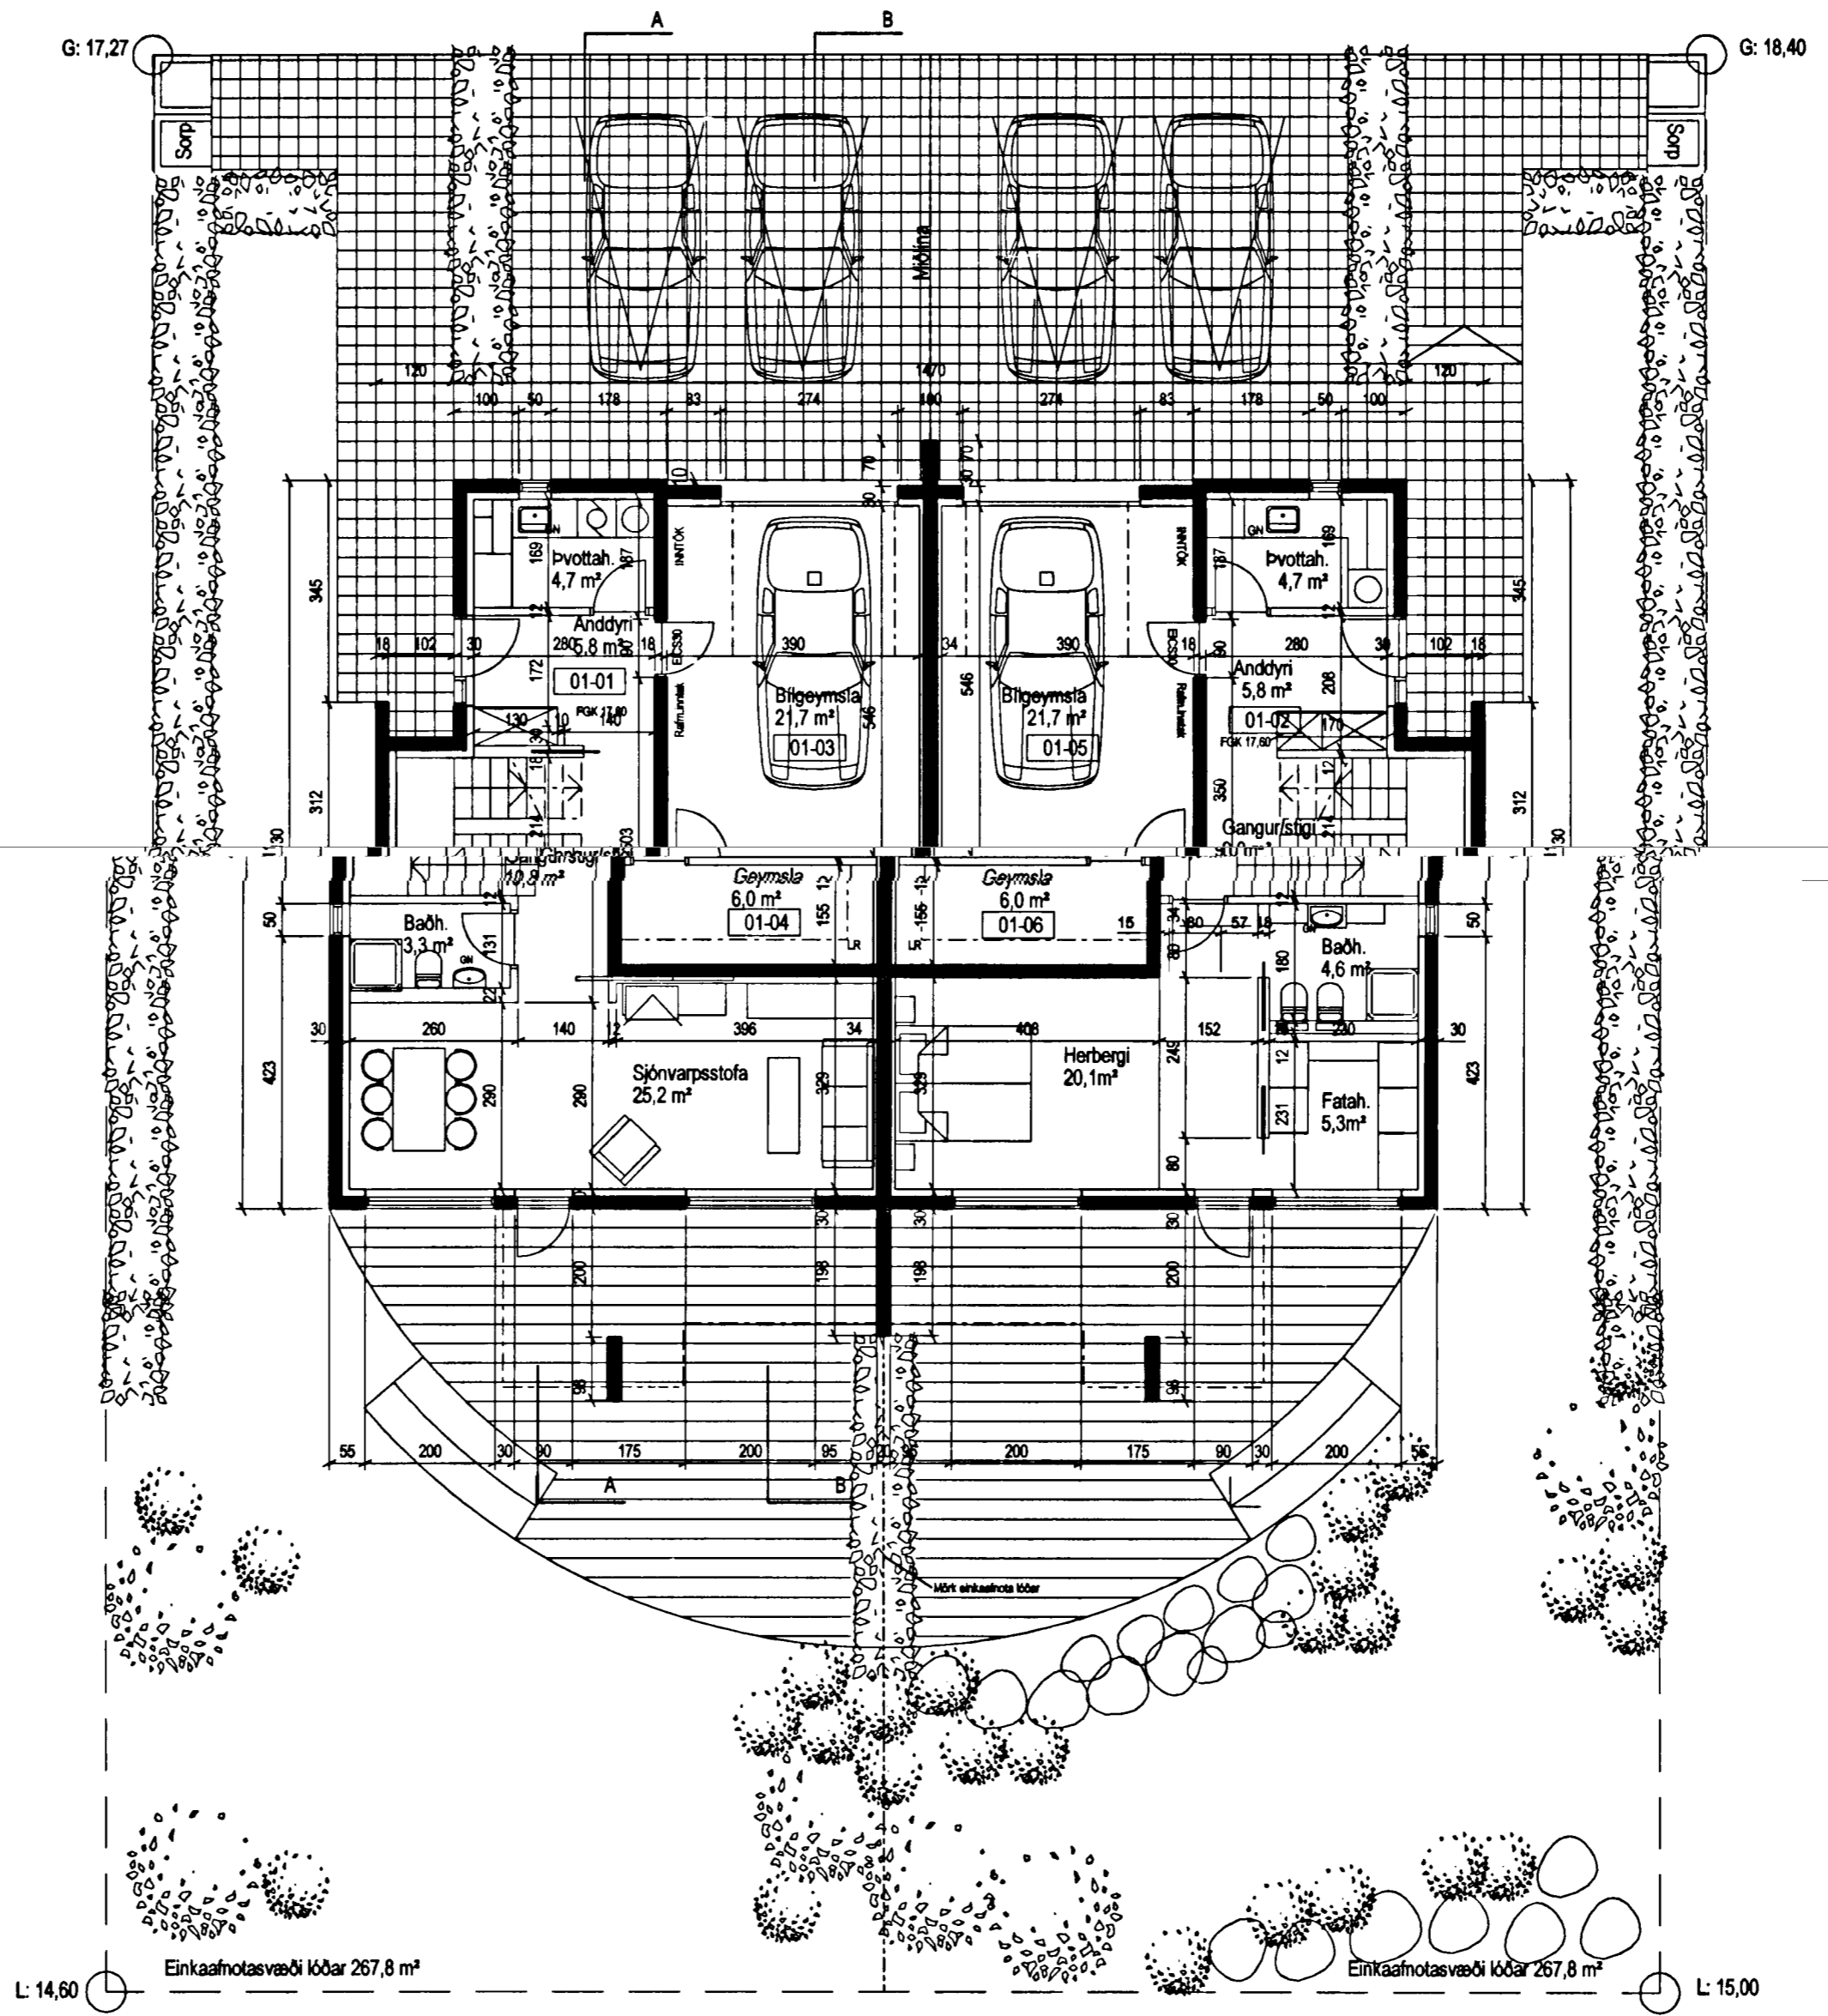

L: 14,60 Einkaafnotasvæði köðar 267,8 m²

Einkaafnotasvæði köðar 267,8 m² L: 15,00

Grunnmynd 1. hæðar

B	ask	hnh	30.09.2004
Breytt innra skipulagi í báðum hæðum. Skoðeign			
A	ask	hnh	12.05.2004
Leiðréttur kóði og málsetning			
ÚTGAFA	TEIKNAD	SAMÞYKKT	DAÐS
BREYTINGAR			

ASK
 Arkitektar Skógarhlíð
 Skógarhlíð 18
 101 Reykjavík
 Sími 551 1010
 Faa 562 0588
 www.arkitektar.is

Ártun aðalhönnuðar:
 Helgi Már Hallgrímsson arkitekt FAI, kt. 301258-7049

LYNGHVAMMUR 2		
VERK NR.	NÚMÉR TEIKNINGAR	MKV. Í A2
0244	10-02	1:100
ADALTEIKNING GRUNNMYND 1. HÆÐAR OG SNEIÐING A-A		TEIKNAD ask
		DAÐS 07.11.2003
VERK NR.	NÚMÉR TEIKNINGAR	ÚTGAFA
0244	10-02	B