




Samþykkt á fundi bygginga-  
nefndar þ. 16. 1977  
BYGGINGAFULLTRÚNN  
Í HAFNAREKDI

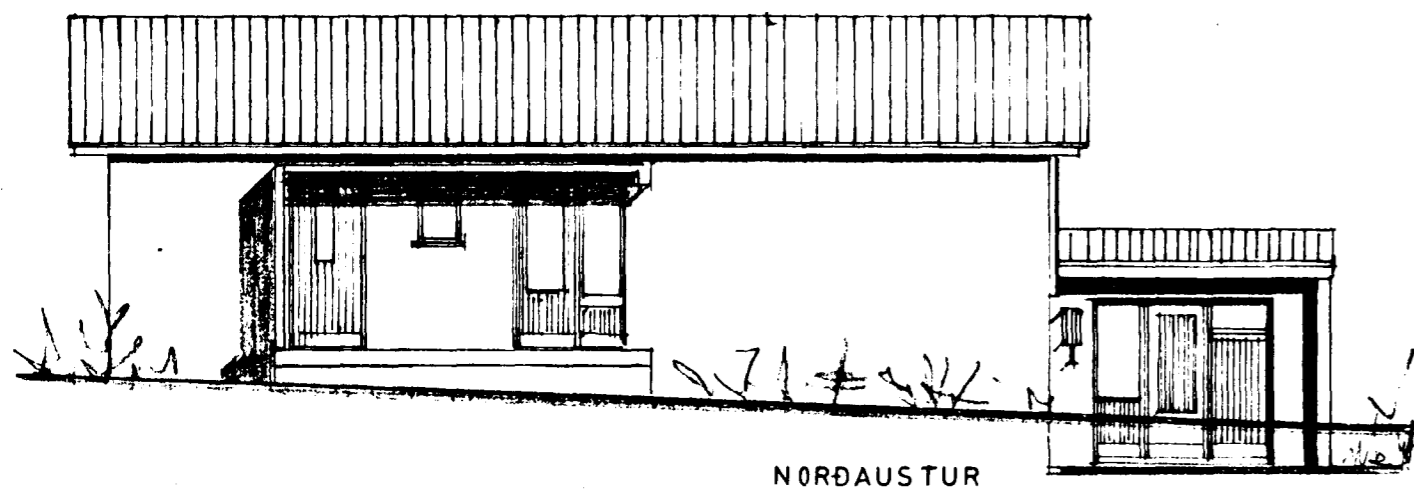


NORÐAUSTUR

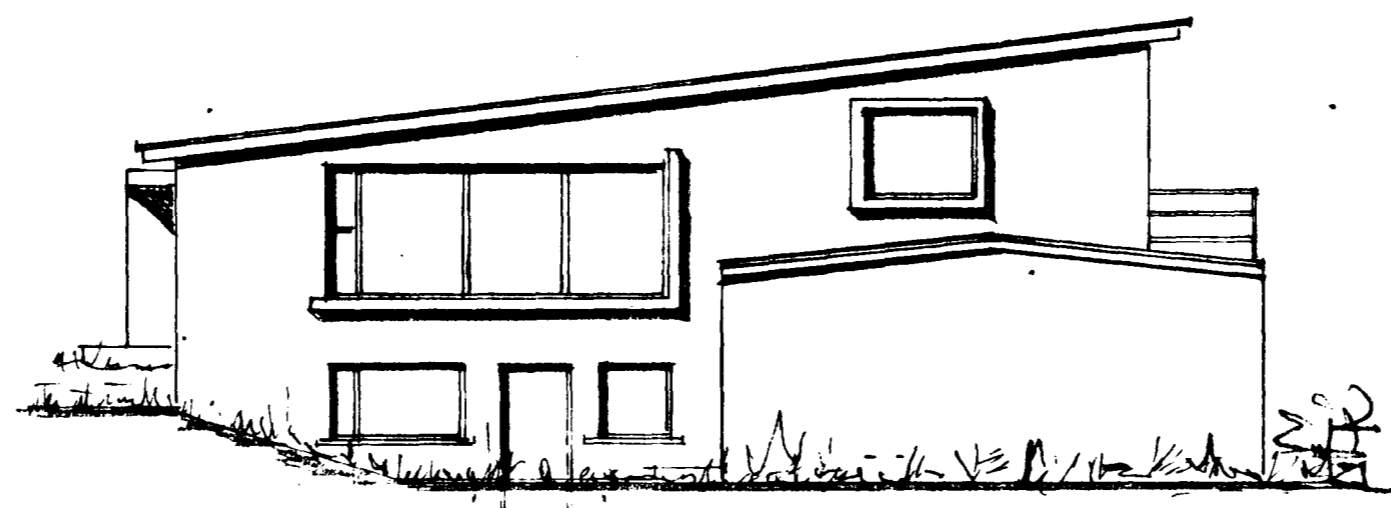

NORÐVESTUR

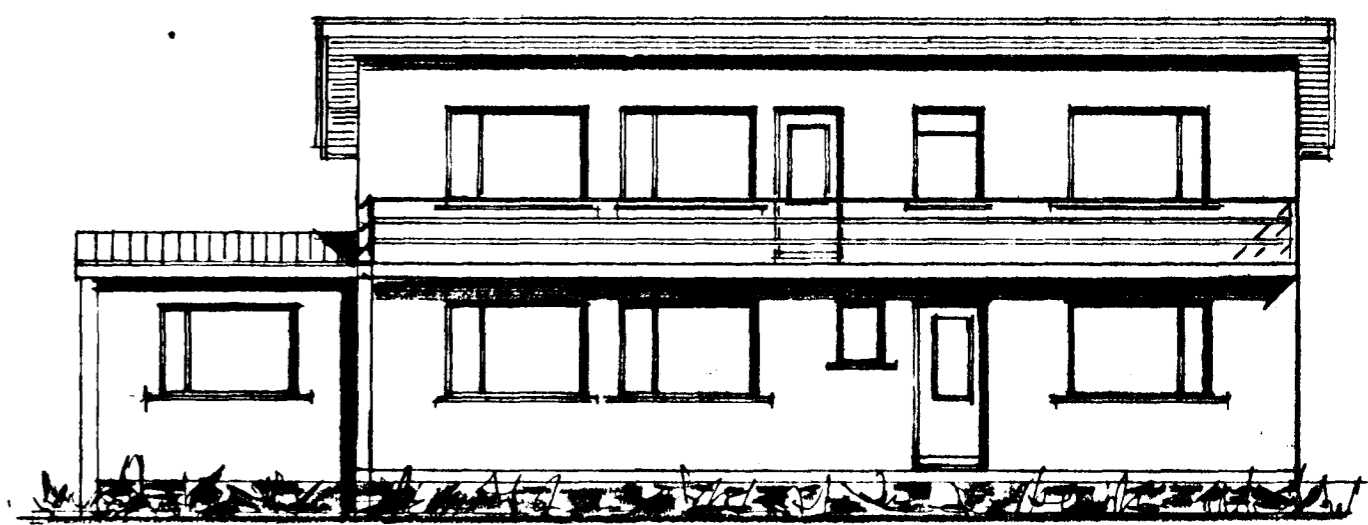


SUÐVESTUR

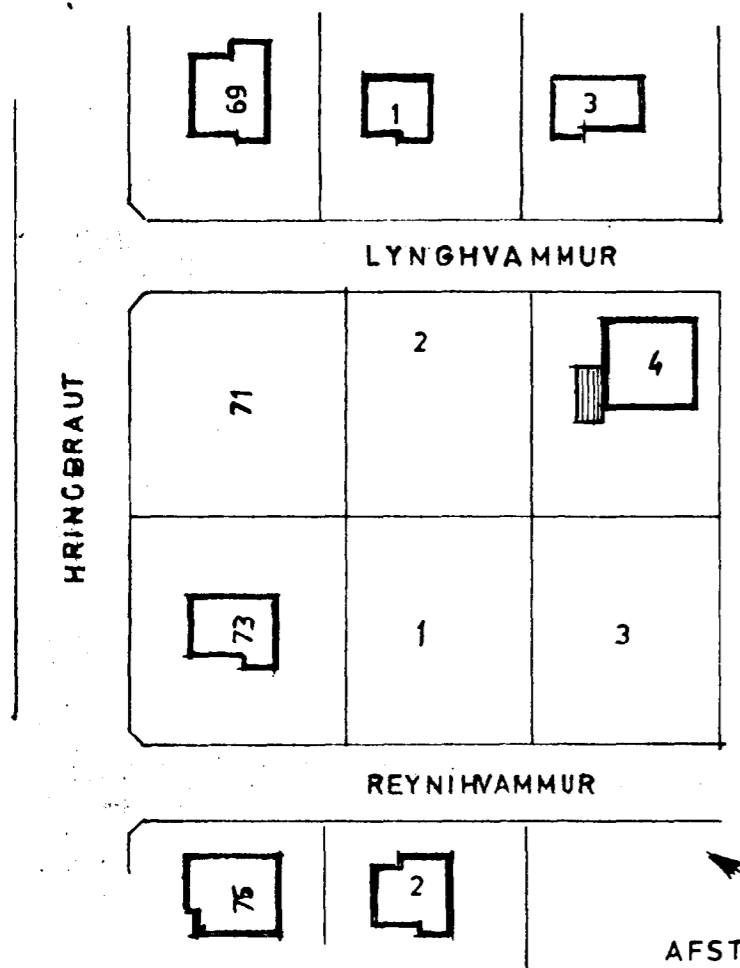


AFSTÖÐUMYND  
1:1000

STÆRÐ VIÐB.  
25,5 M<sup>2</sup>, 74,0 M<sup>3</sup>

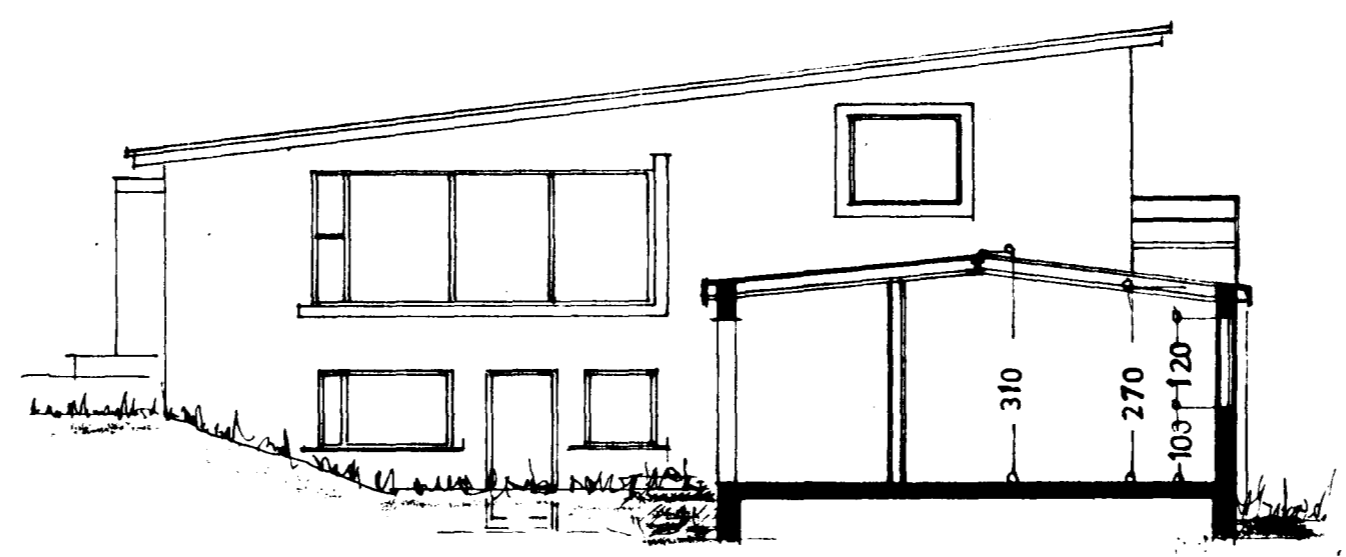

SNID

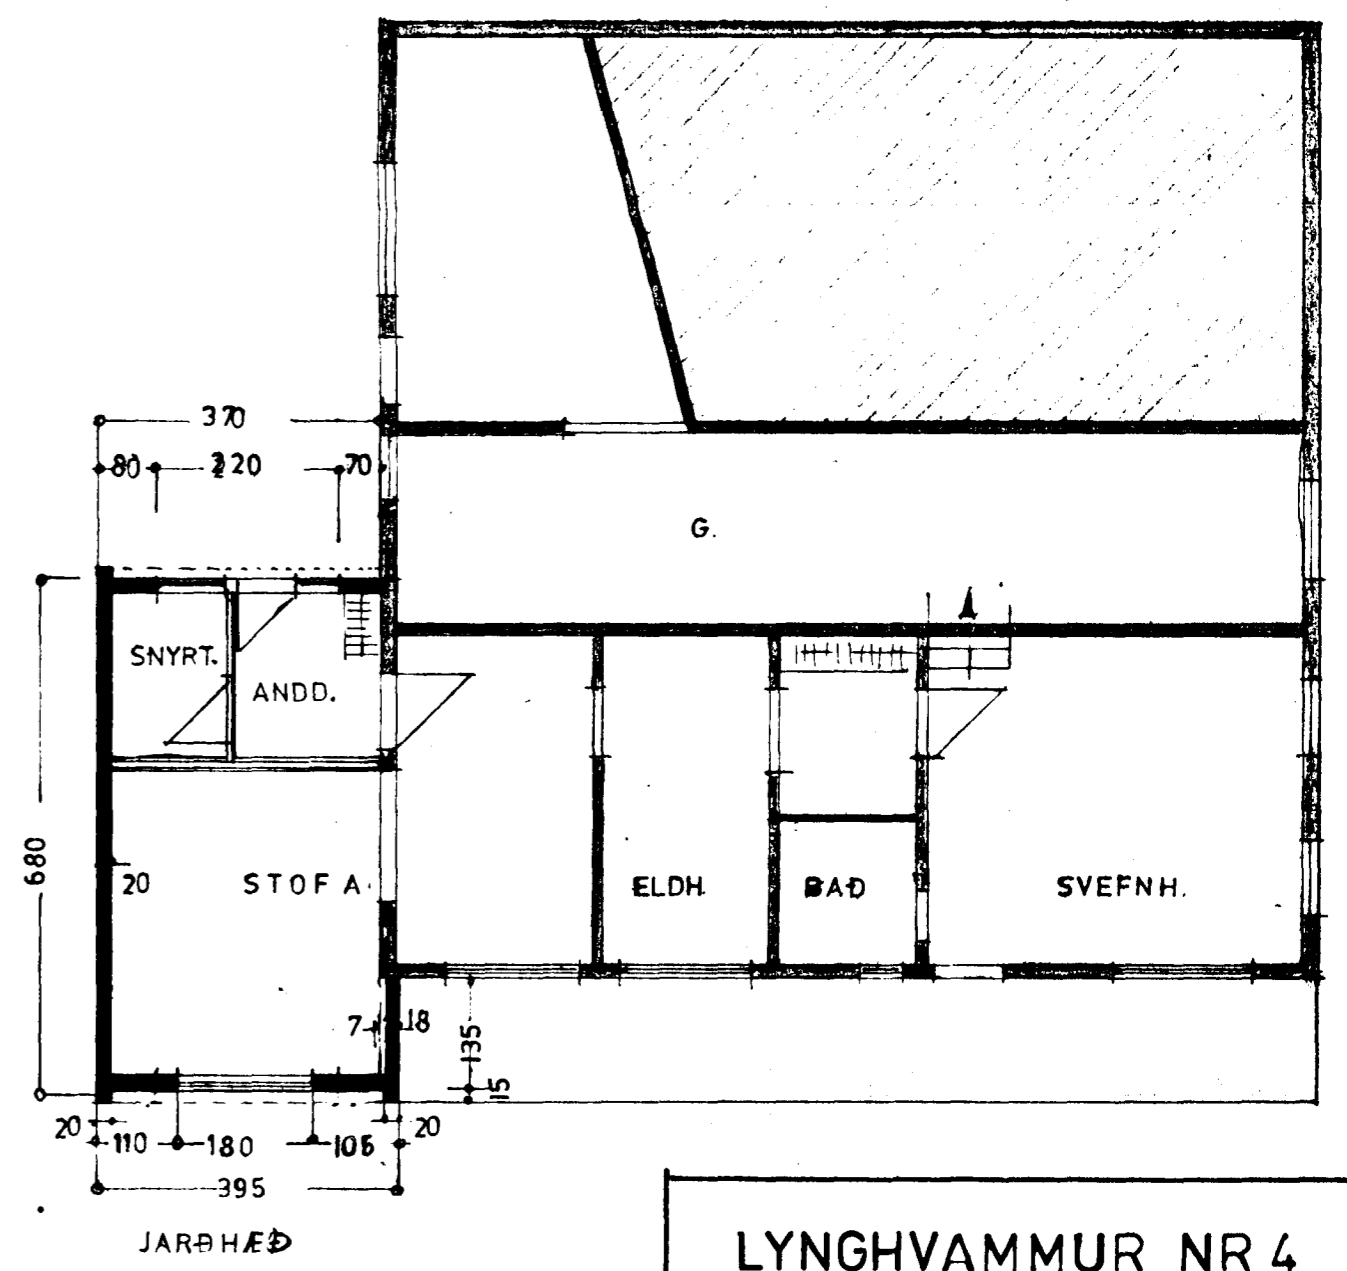

LYNGHVAMMUR NR 4

ÚTLIT  
GRUNNMYND 1:100  
SNID  
AFSTÖÐUMYND 1:1000

Stærðarmál 5. máí 1977  
S. Jónsson