


Byggingarfulltrúi
samþykkir erindið.

08 SEPT. 2004


Bent skal á að samþykkt þessi verður ekki virk fyrr en eftir þinglýsingu eignaskiptas fyrirsagnarinnar og skráningu hennar hjá Fastengnamati ríkissins.

Byggingarfulltrúinn í Hafnarfirði
F.h. Kristján Þórásson

ÁSKILIÐ,
SJA BÓKUN

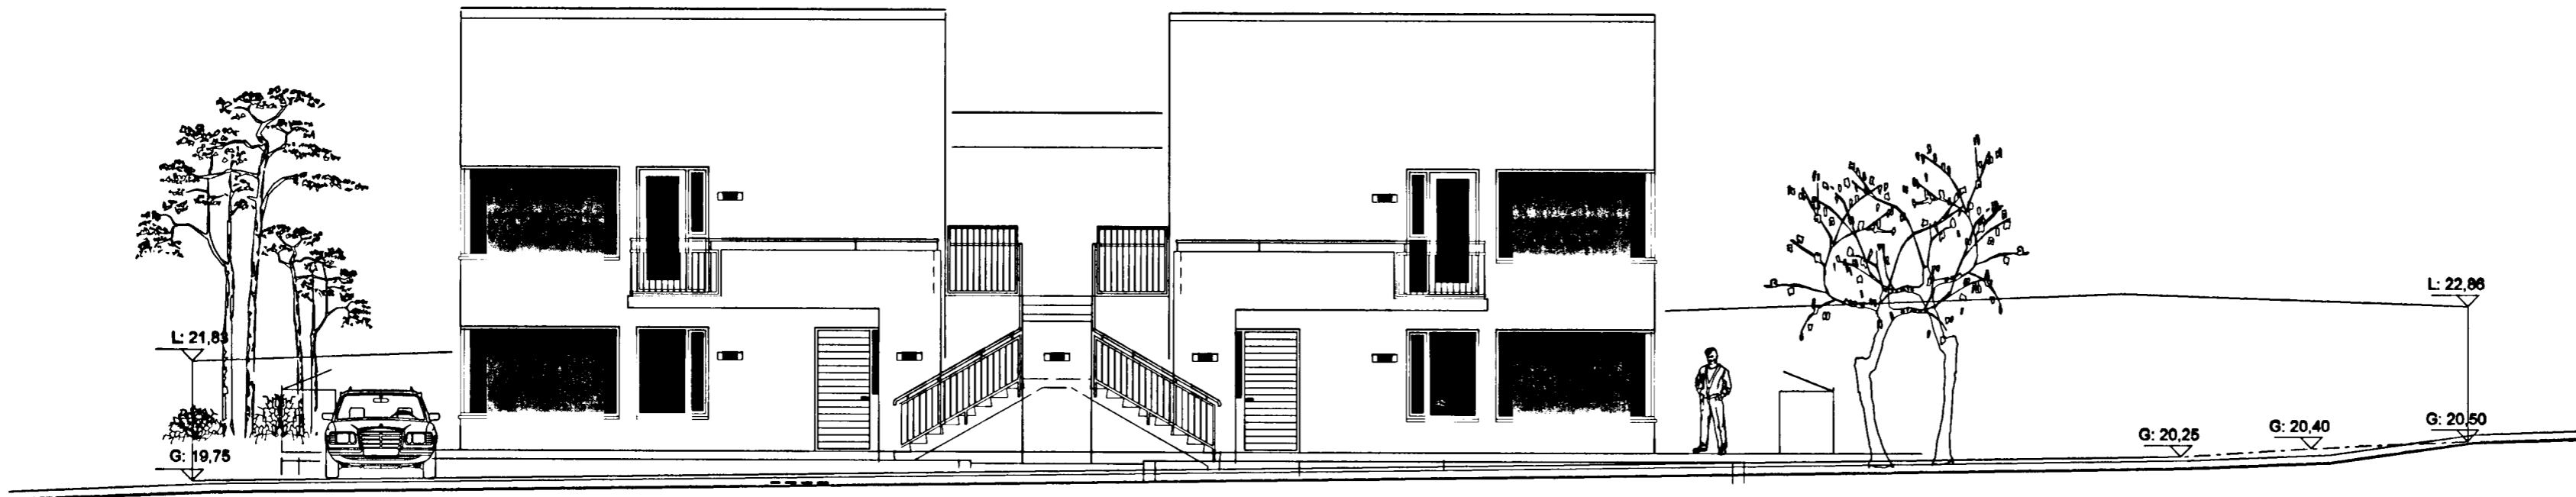

Suð-vesturhlíð

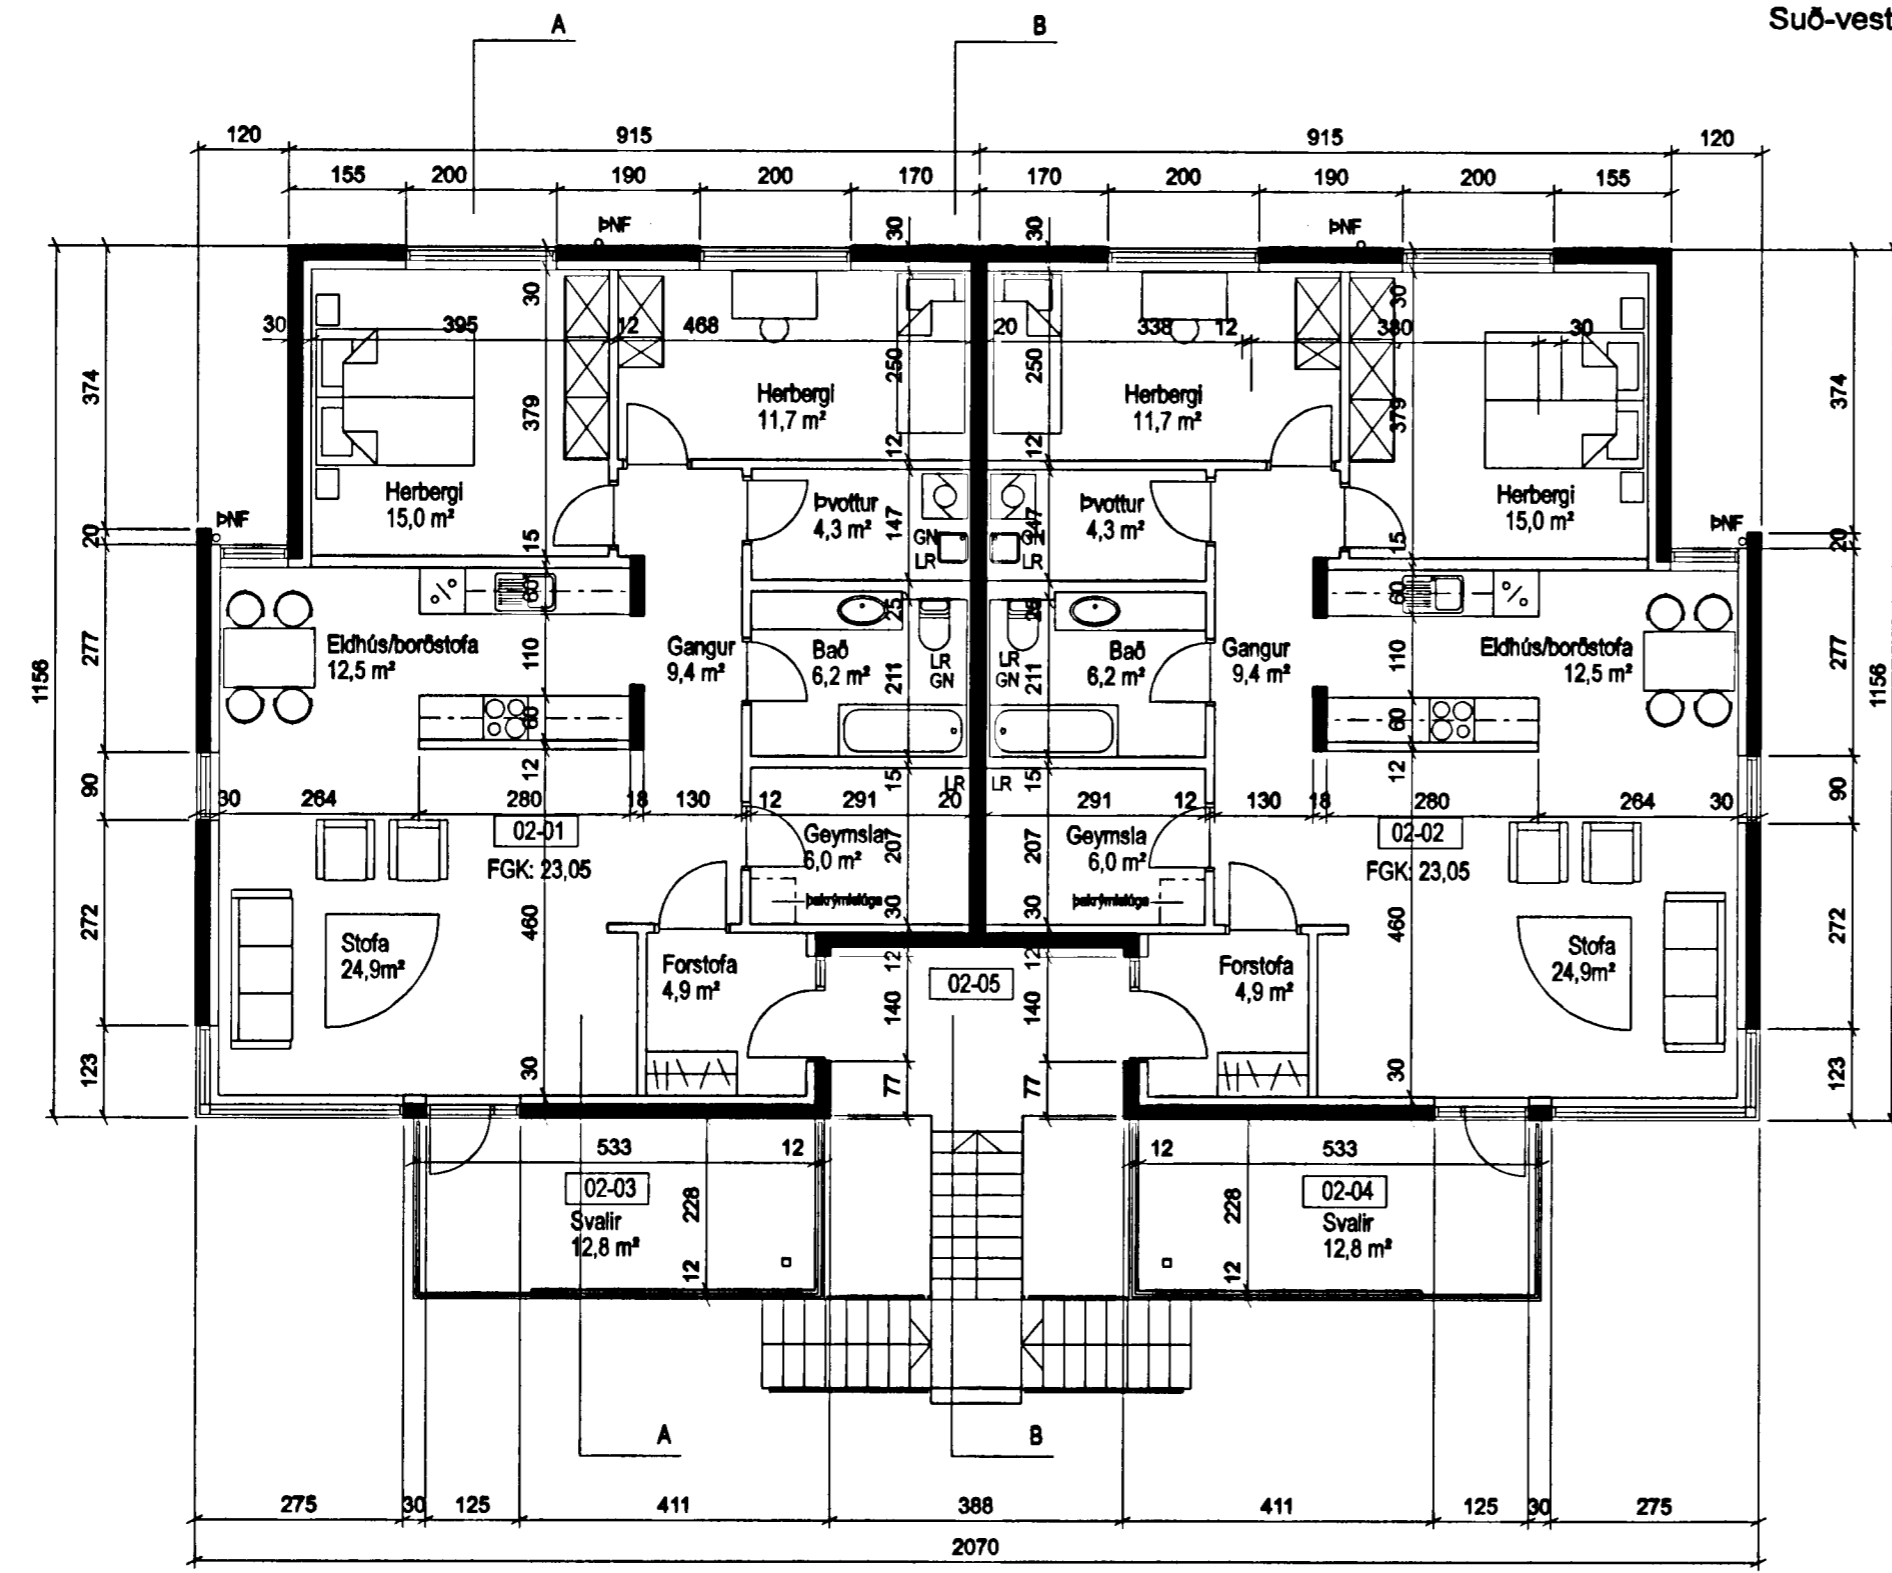

Grunnmynd 2. hæðar

ÚTGAFA | TEIÐNAÐ | SAMÞYKKT | DAGS
Breytingar



Arkitektar Skógarhlíð ehf.
Skógarhlíð 18
105 Reykjavík
Sími 515 0300
Fax 515 0319
www.arkitektar.is

Artun aðeðrnúmer:
Helgi Már Halldórsson arkitekt FAI, tlf. 301258-7049

LYNGHVAMMUR 5

VERK NR. 0244	NÖMUR TEIÐINGAR 10-03	MIKV. I A2 1:100
HEITI TEIÐINGAR ADALTEIKNING ÚTLIT, GRUNNMYND 2. HÆÐAR		TEIÐNAÐ HMH
		DAGS. 16.07.2004
		ÚTGAFA