


Byggingarfulltrúi  
samþykkir erindið.

08 SEPT. 2004


Bent skal á að samþykkt þessi verður ekki virk,  
því en eftir þinglýsingu eignaskiptasíðsins og  
innar og skráningu þennar hjá Eignamatari ríkisins.  
Byggingarfulltrúinn í Hafnarfirði  
Fh. Kristján Þórarinnsson

KAP


ÁSKILIÐ,  
SÍÐ BÓKUN

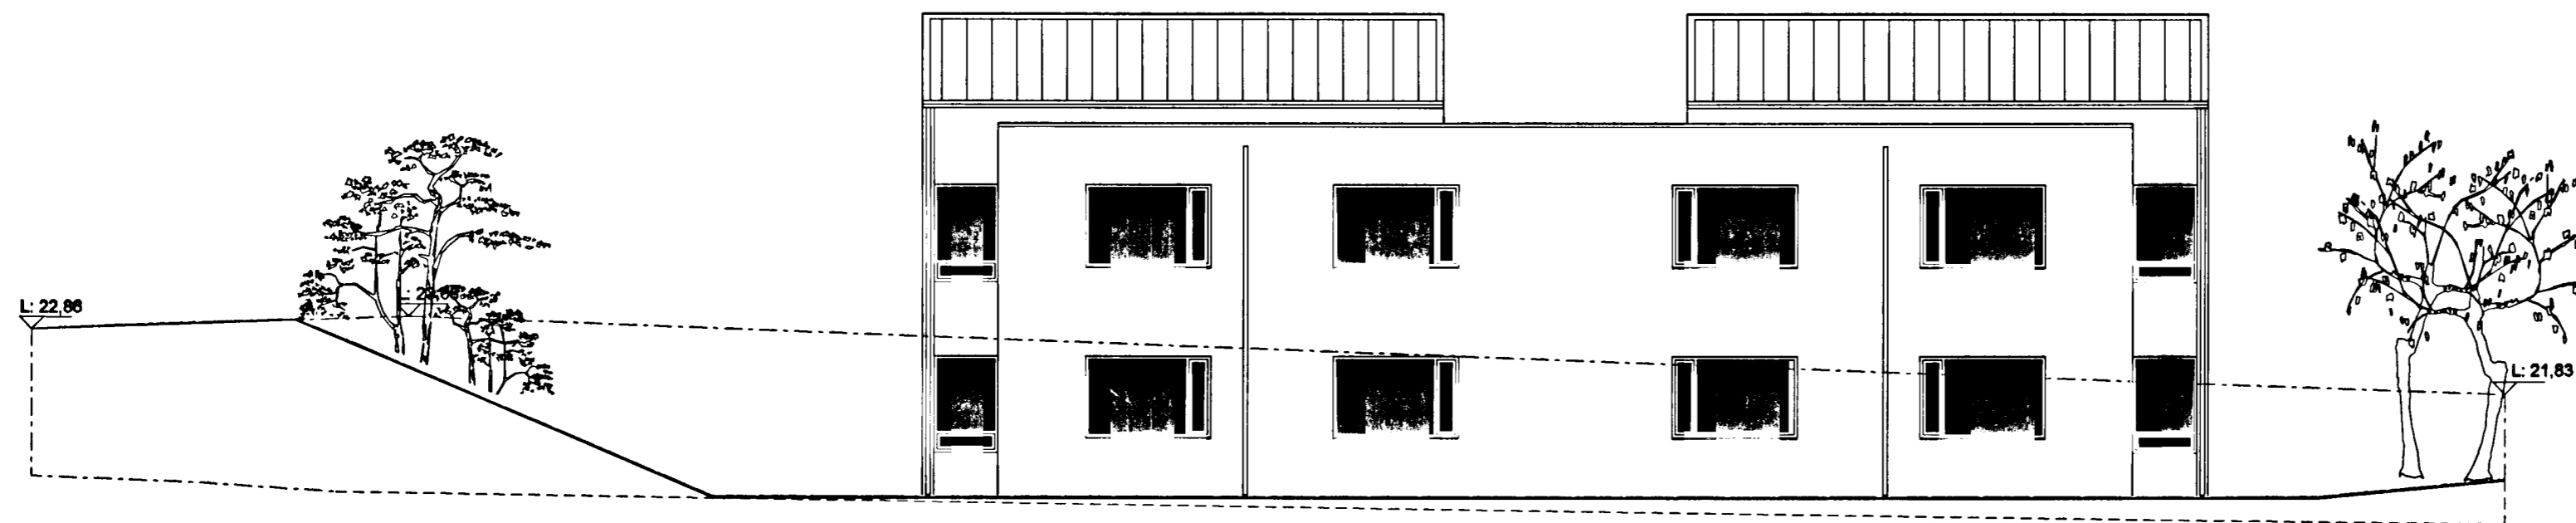

Norð-austurhlíð

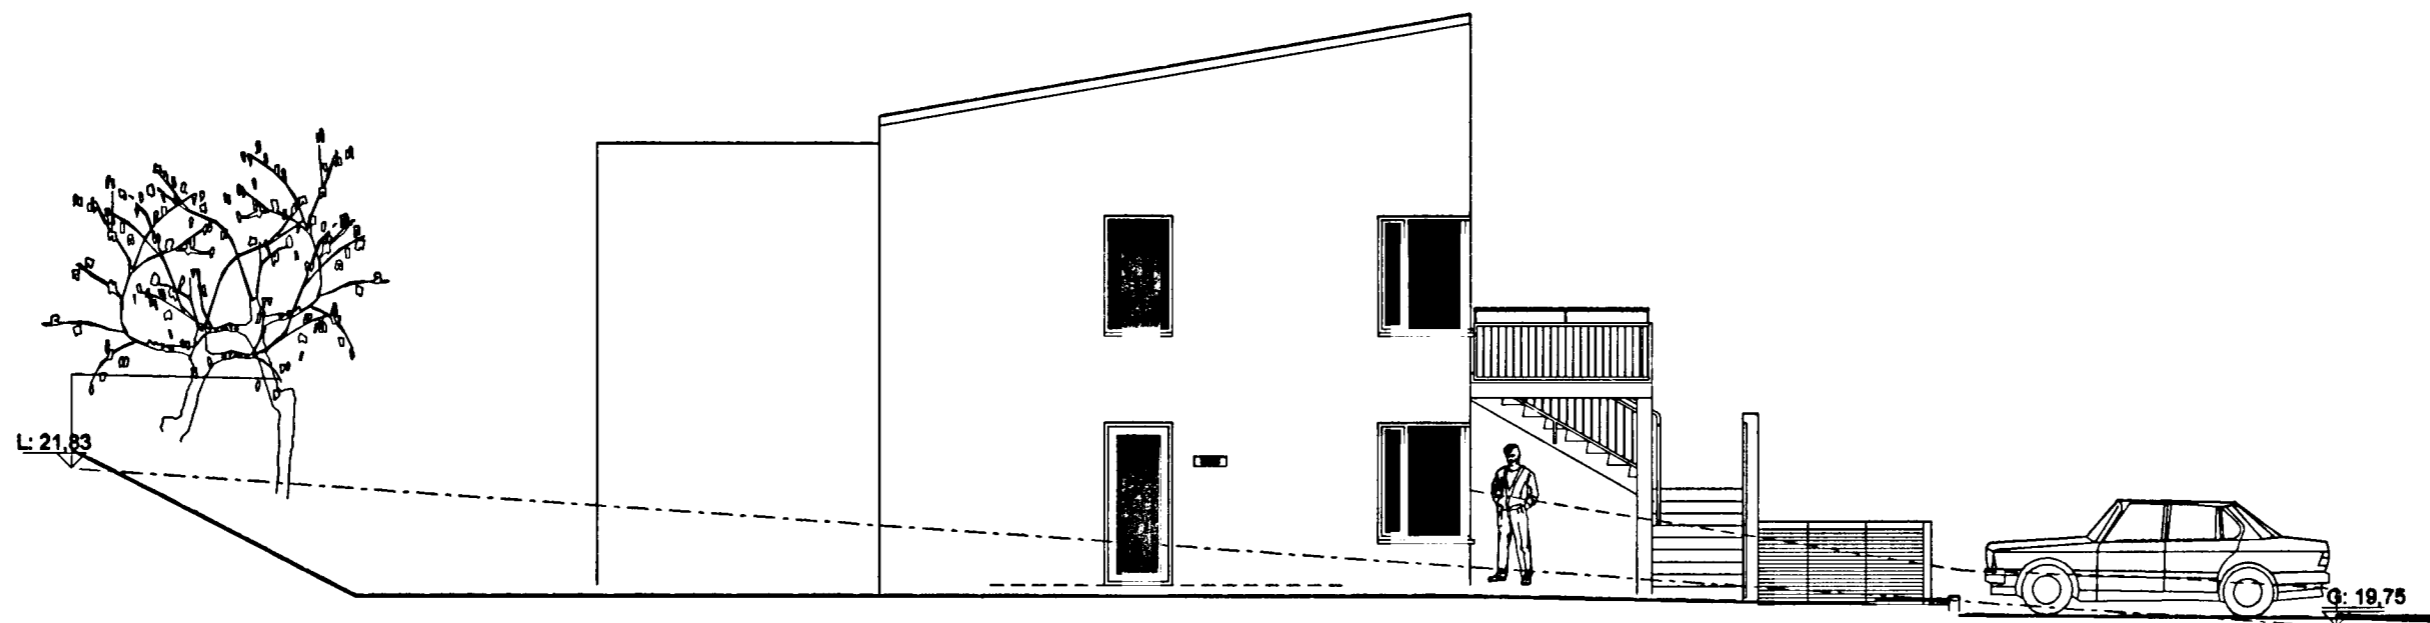

Norð-vesturhlíð

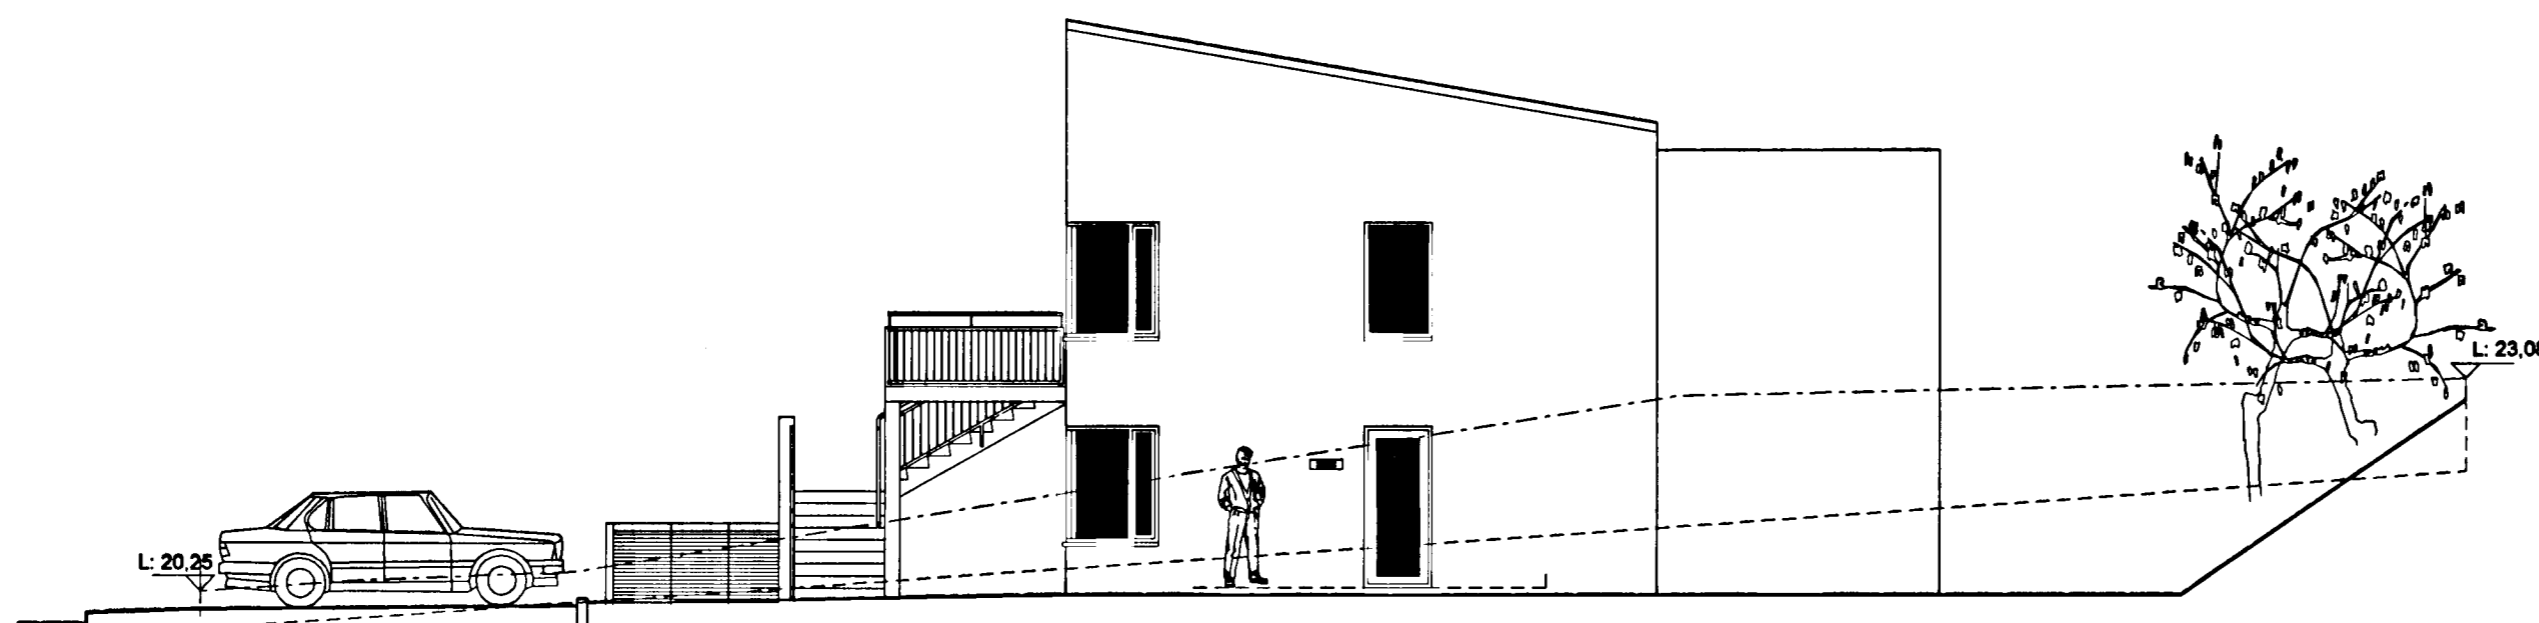

Suð-austurhlíð

ÚTGÁFA | TÆRKAÐ | SAMÞYKKT | DAGS  
BREYTINGAR



Arkitekt Stógarhlíð ehf.  
Stógarhlíð 18  
105 Reykjavík  
Sími 515 0300  
Fax 515 0319  
www.arkitektar.is

Artun söðhönnuður:

*Helgi Már*  
Helgi Már Halldórsson arkitekt FAL, hl. 301255-7046

LYNGHVAMMUR 5

VERK NR. 0244	NÖMUR TÆRKAÐAR 10-04	ÓTGÁFA
HEITI TÆRKAÐAR AÐALTEIKNING ÚTLIT		MKV. I A2 1:100
		TÆRKAÐ HMH
		DAGS 18.07.2004