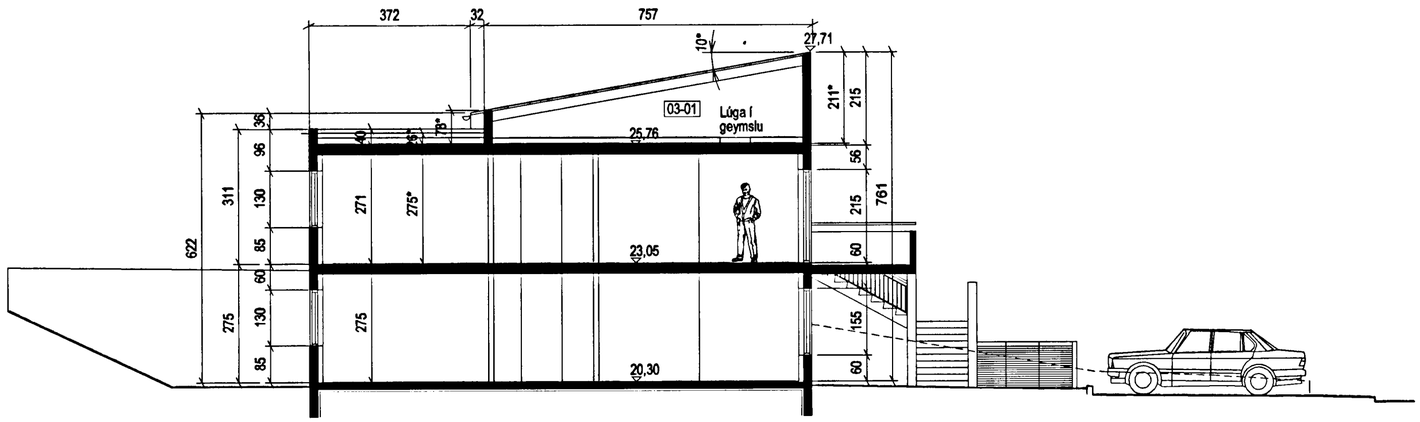

Sneiðing A-A

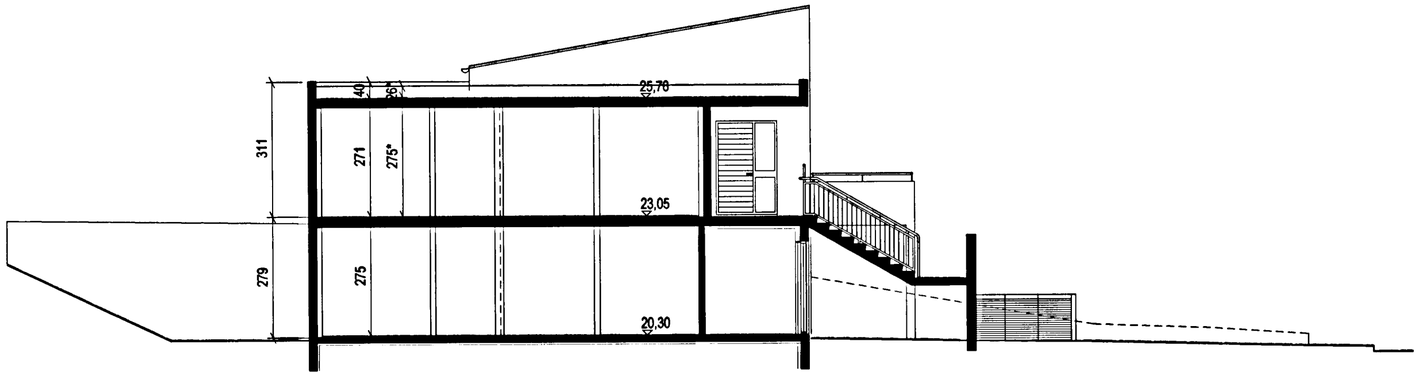

Sneiðing B-B

ÁSKILIÐ,
SJÁ BÓKUN

Byggingarfulltrúi samþykkir erindið.

0 8 SEPT. 2004

Bent skal á að samþykkt þessi verður ekki virk, fyrr en eftir þinglýsingu eignaskiptayfirlýsingarinnar og skráningu hennar hjá Fasteignamati ríkisins.

Byggingafulltrúinn í Hafnarfirði
F.h. Kristján Þórarinsson

Skýringar

Málsetningar merktar með * eru reiknitölur fyrir rúmmálsreikning.

ÚTGÁFA	TEIKNAÐ	SAMÞYKKT	DAGS
BREYTINGAR			

ASK

Arkitektar Skógarhlíð ehf
Skógarhlíð 18
105 Reykjavík
Sími 515 0300
Fax 515 0319
www.arkitektar.is

Áritun aðalhönnuðar:
Helgi Már Halldórsson arkitekt FAÍ, kt. 301258-7049

LYNGHVAMMUR 5

VERKEFNI

HEITI TEIKNINGAR
AÐALTEIKNING SNEIÐINGAR

MKV. Í A2: 1:100

TEIKNAÐ: HMH

DAGS.: 16.07.2004

VERK NR.: 0244

NÚMER TEIKNINGAR: 10-05

ÚTGÁFA