


Byggingarfulltrúi
samþykkir erindið.

22 SEPT. 2004

Bent skal á að samþykki þessi verður ekki virk, fyrr en eftir þinglýsingu eignaskiptasíðlingarinnar og skráningu hennar hjá Fastegnamati ríkisins.
Byggingarfulltrúinn í Hafnarfirði
Eh. Kristján Þorarinsson

[Handwritten signature]

ÁSKILIÐ
SÁ ÞOKKUN

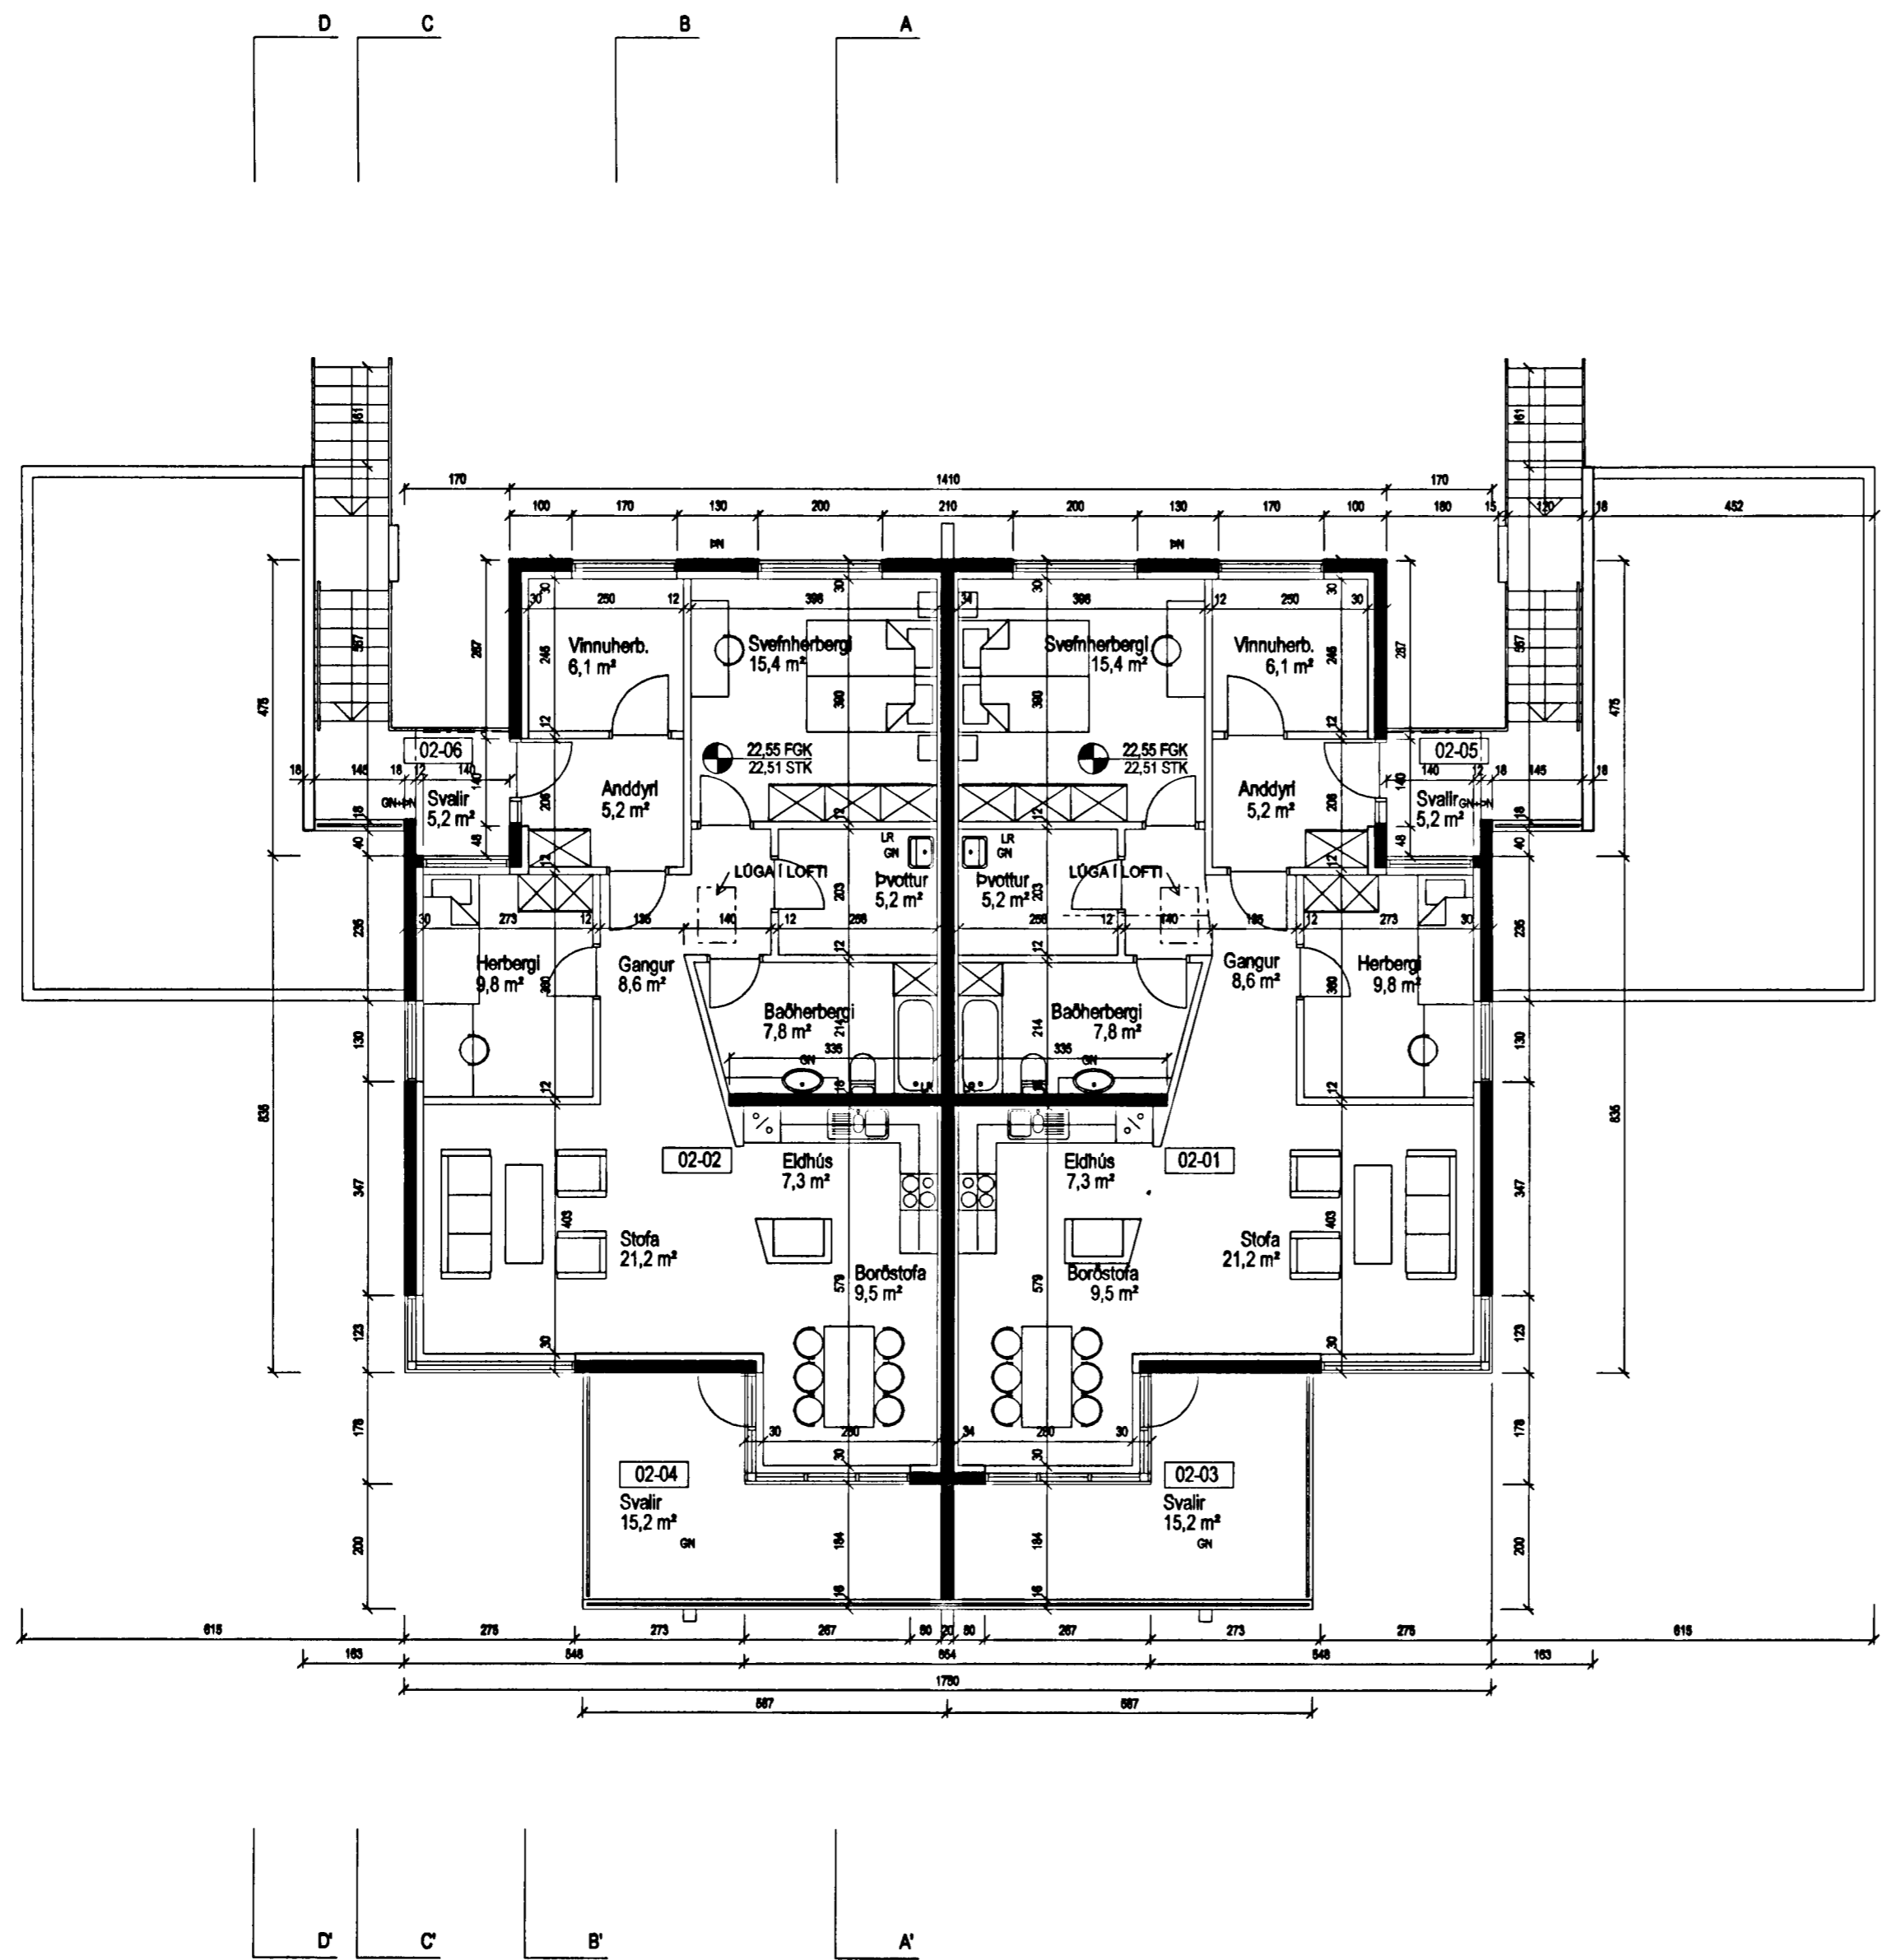

OTGÁFA | TERNAD | SAMÞYKKT | DAGS
BREYTINGAR



Arkitekt Skógarhlíð
Skógarhlíð 18
101 Reykjavík
Sími 515 0300
Fax 515 0319
www.arkitektur.is

Ártun aðlöðunna: *[Handwritten signature]*
Helgi Már Halldórsson arkitekt FAÍ, kt. 301258-7049

LYNGHVAMMUR 8		
VERKFRM	MIKV. I A2	
HETTI TERNINGAR	1:100	
Grunnmynd 2. hæð	TERNAD	hmh
	DAGS.	19.08.2004
VERK NR.	NÖMUR TERNINGAR	OTGÁFA
0244	10-03	