


Byggingarfulltrúi
samþykktir erindið.


22 SEPT. 2004

Bent skal á að samþykkt þessi verður ekki virk
fyrir en eftir þinglýsingu eignaskipta og lýsingar-
innar og skráningu hennar hjá Fasteigamáttaráskisins.
Byggingarfulltrúinn í Hafnarfirði
Eh. Kristján Þórarinnsson

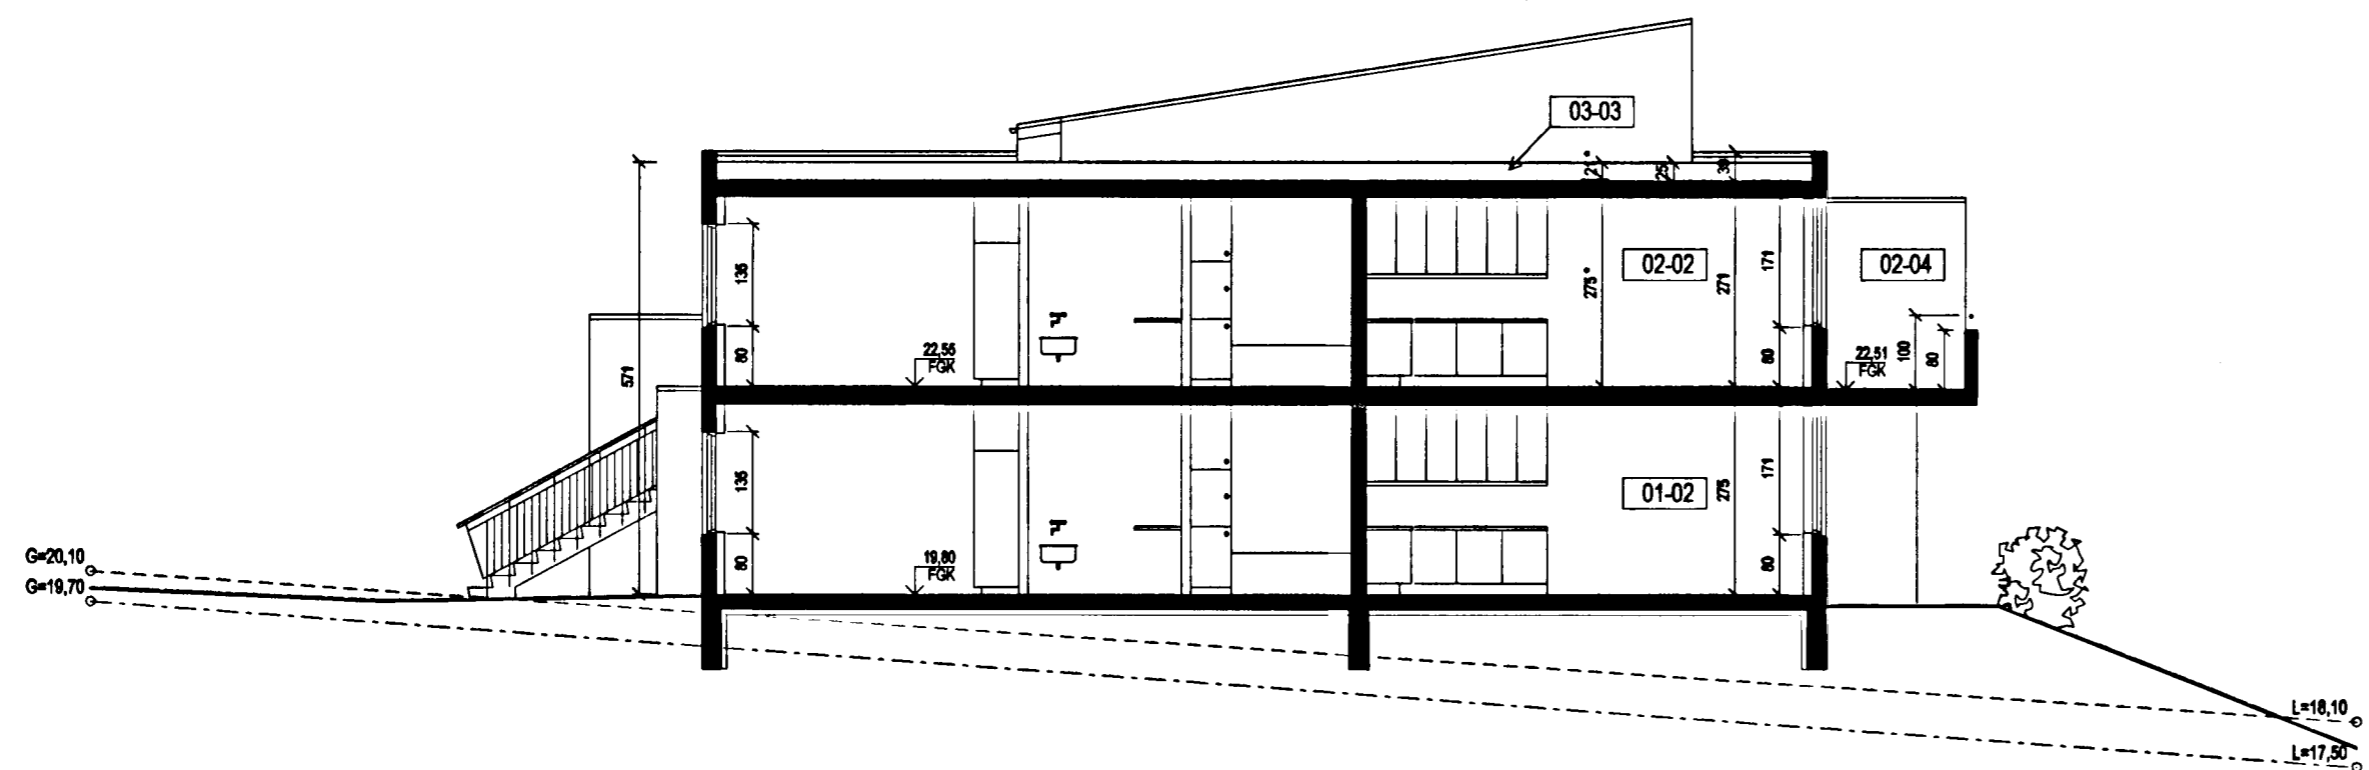

A-A'
10-02

SNEIÐING 1:100

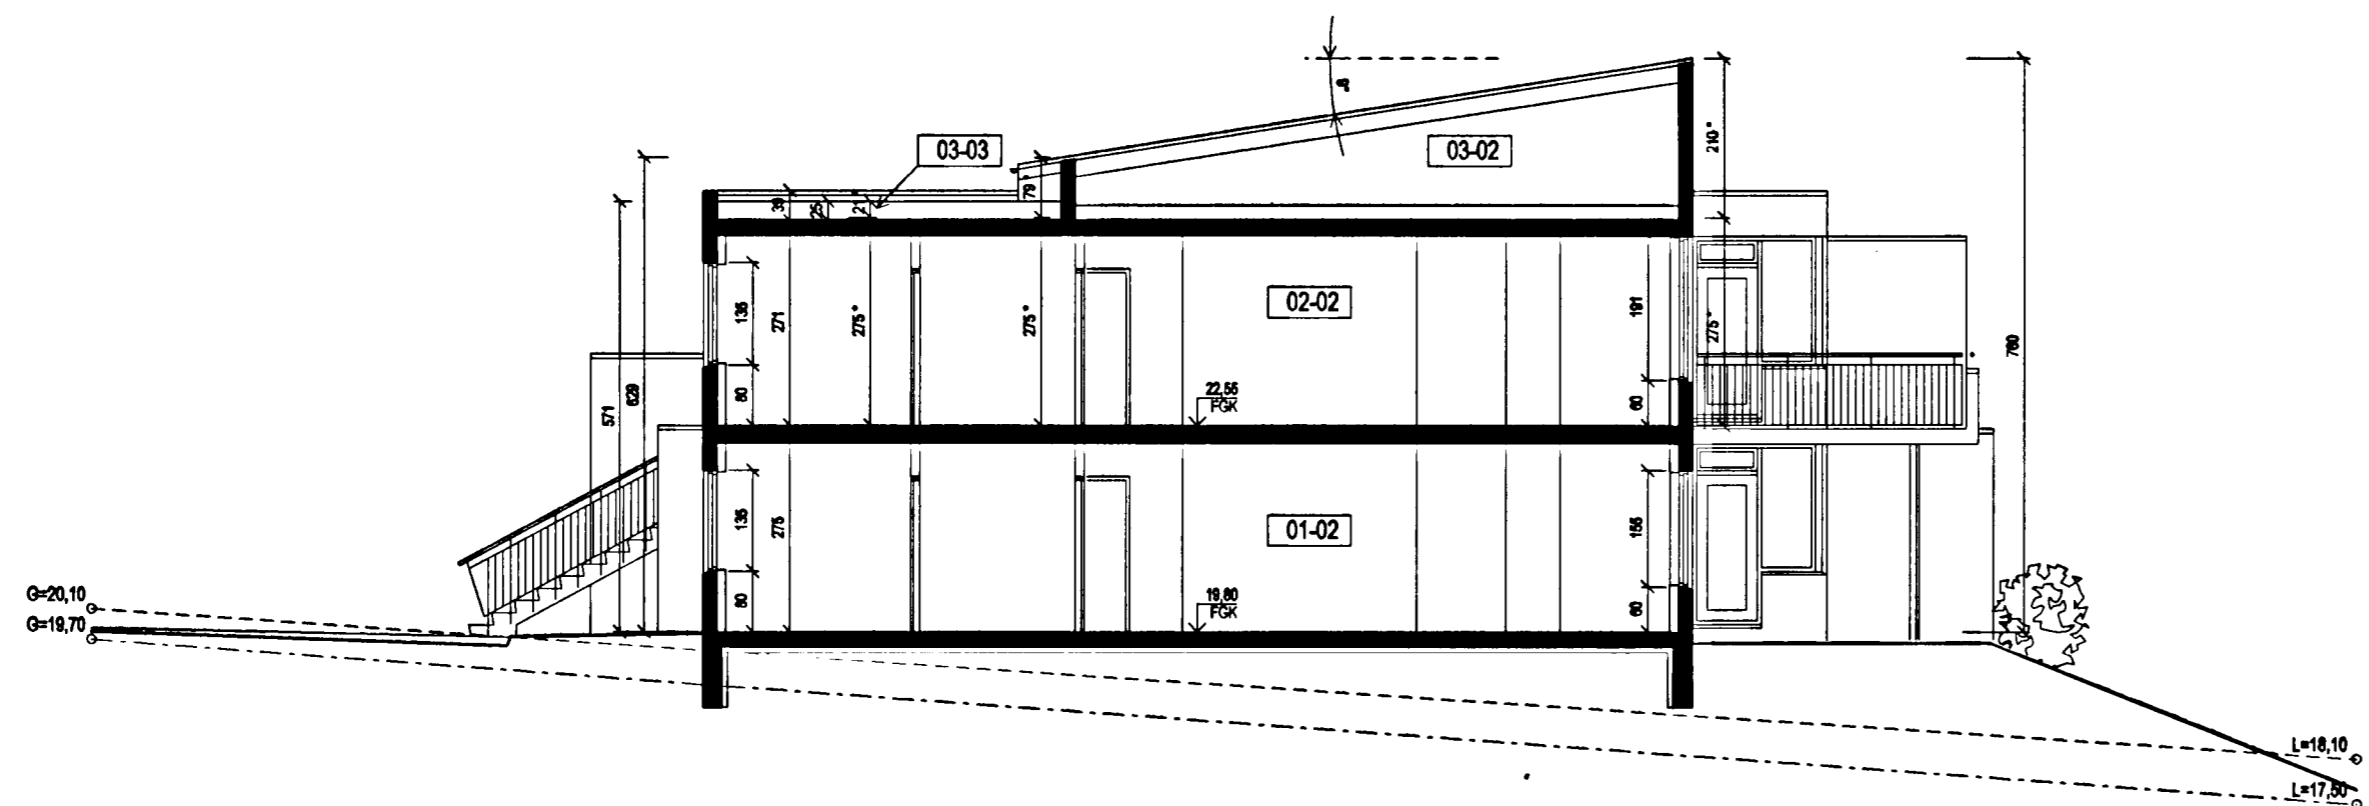

B-B'
10-02

SNEIÐING 1:100

ÓTÓLFA | TERNAD | SAMBYKKT | DAGS
BREYTINGAR



Arkitektar Skógarhlíð
Skógarhlíð 18
101 Reykjavík
Sími 515 0300
Fax 515 0319
www.arkitektar.is

Artun aðeinhönnuðar:

Helgi Már Halldórsson
Helgi Már Halldórsson arkitekt FAI, kl. 301258-7040

LYNGHVAMMUR 6

VERK NR. 0244	NÖMUR TERNINGAR 10-04	ÓTÓLFA
HEITI TERNINGAR Sneiðingar	MKV. I A2 1:100	TERNAÐ hnh
	DAGS 19.08.2004	