
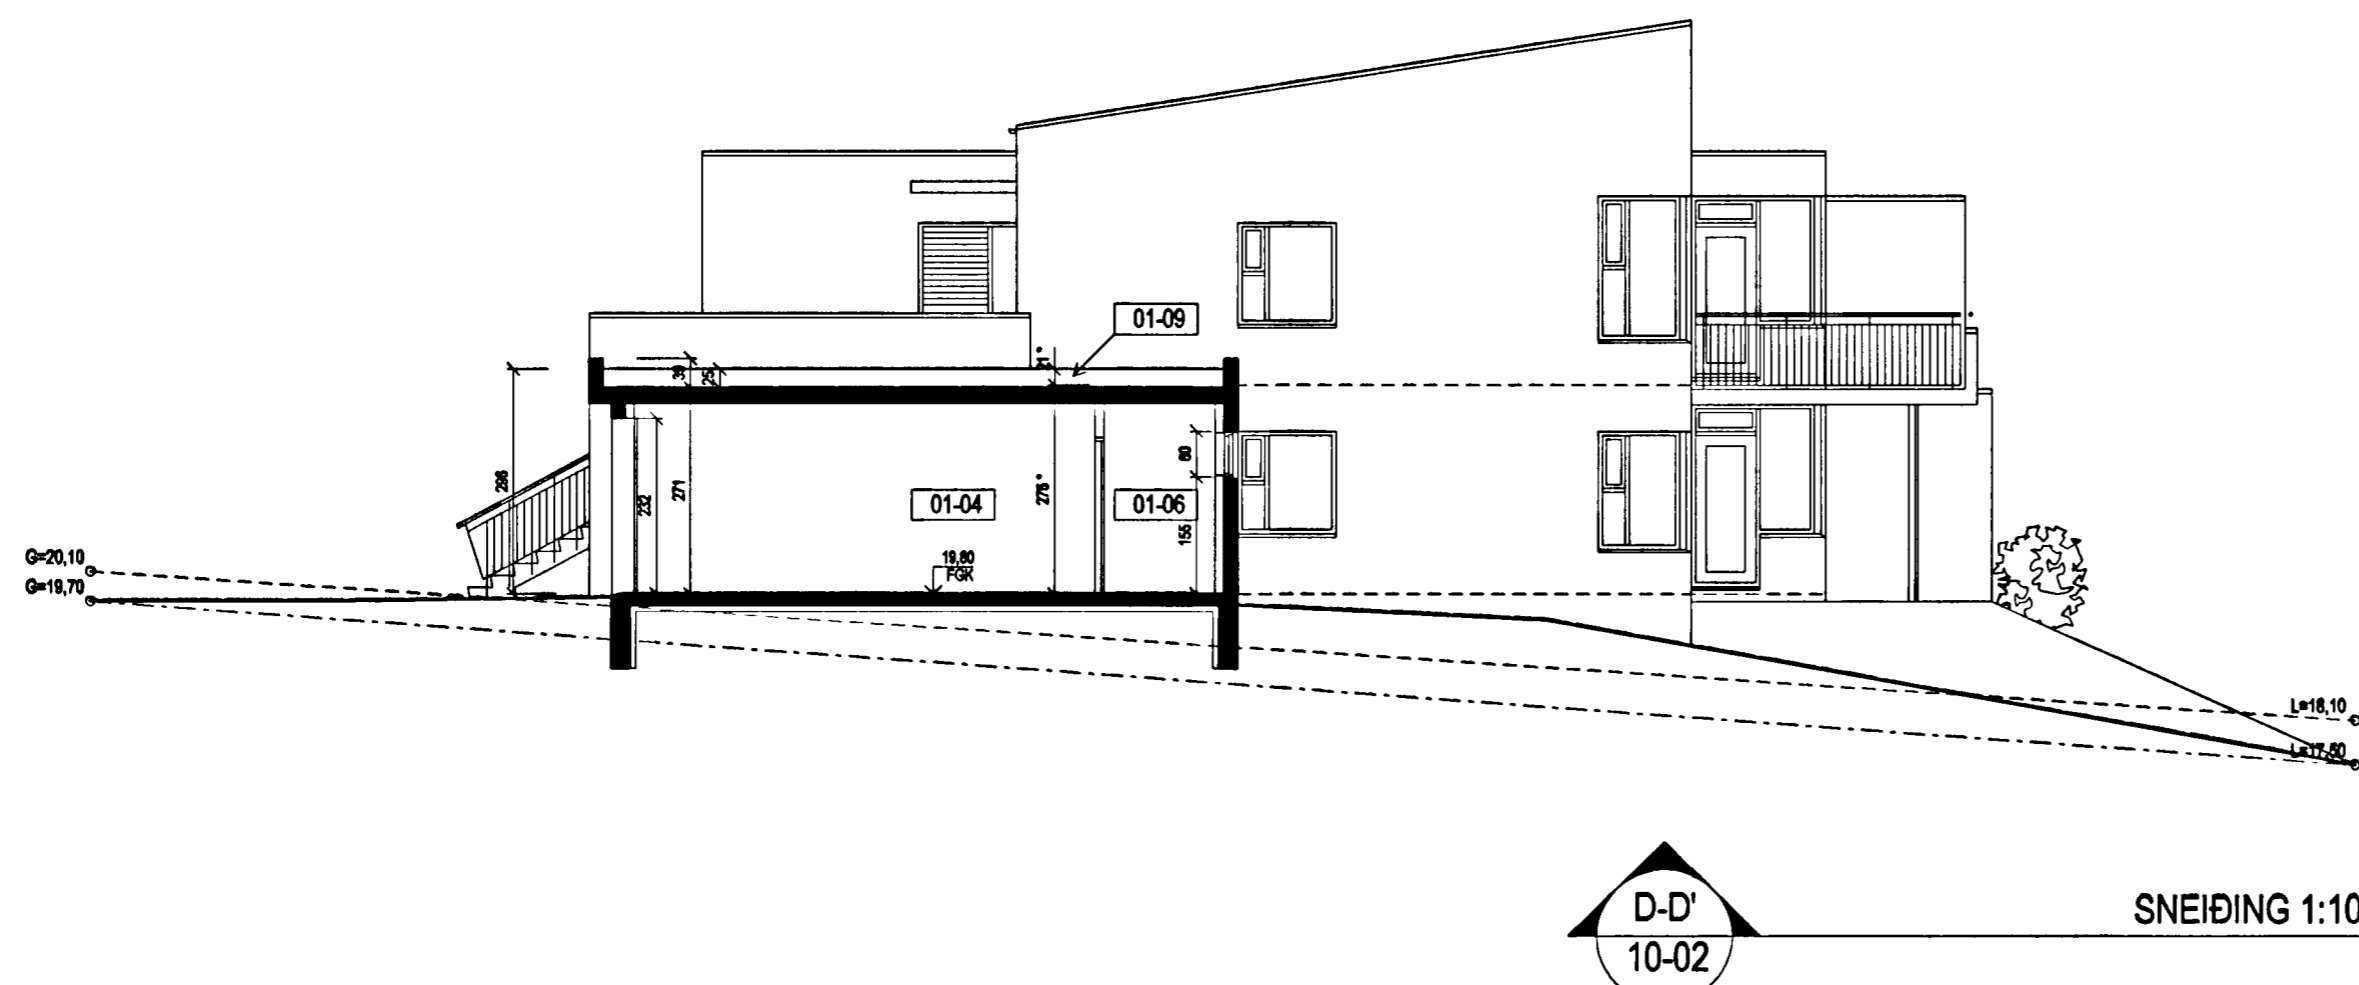


22 SEPT. 2004

Bent skal á að samþykki þessi verður ekki virk,
þyrri en eftir fjnglysinu eiginaskipta tilýsingar-
innar og skráningu hennar hjá Fasteignamatari ríkisins.
Byggingarfulltrúinn í Hafnarfirði
F.h. Kristján Þóráðsson

ÁSKILIÐ
SJA BOKLIN

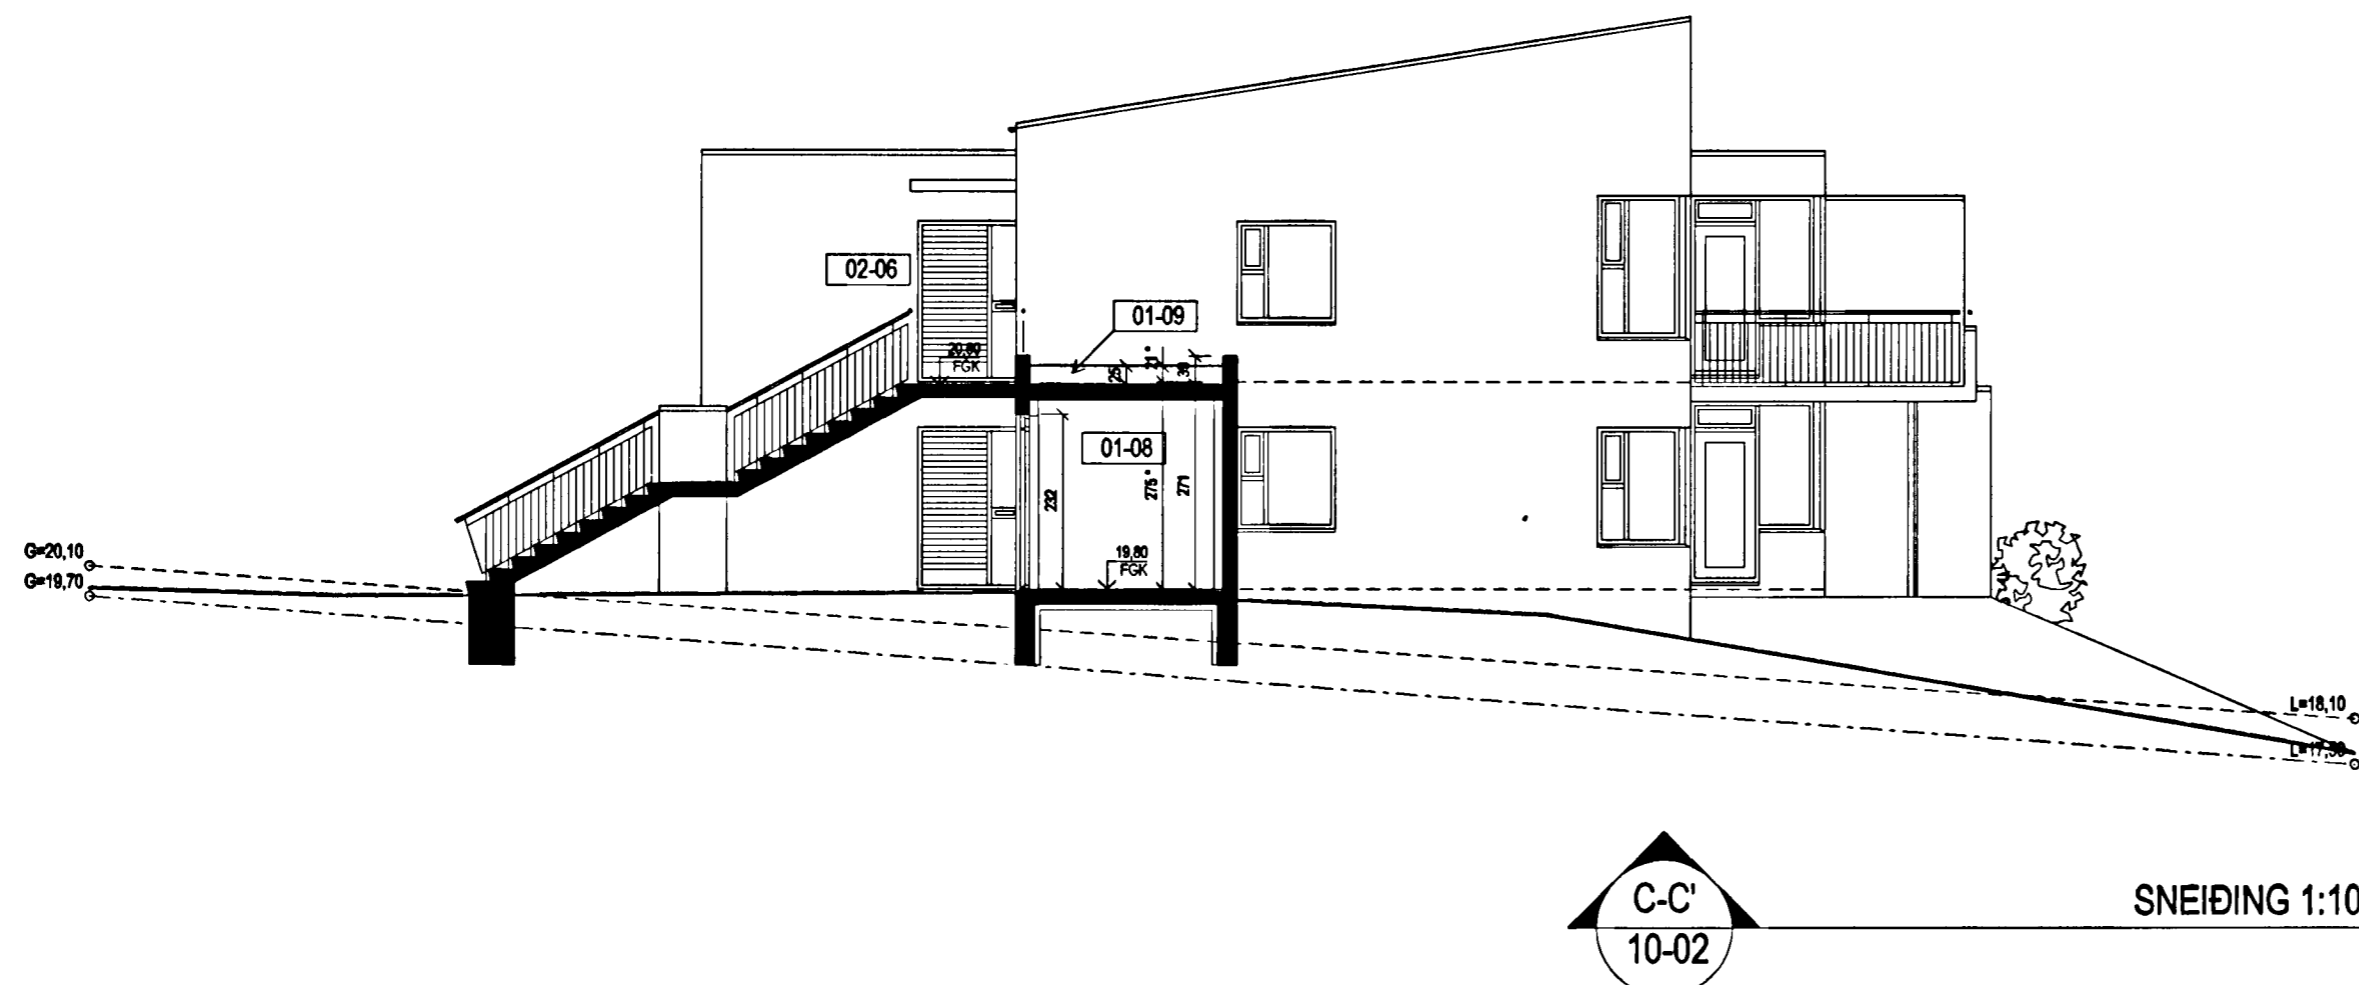

ÓTQÁFA | TERSQAD | SAMÞYKKT | DAGS
SNEIÐINGAR



Arkitektar Skógarhlíð
Skógarhlíð 18
101 Reykjavík
Sími 515 0300
Fax 515 0319
www.arkitektar.is

Artun aðeðhönnuðar:
Helgi Már Halldórsson
Helgi Már Halldórsson arkitekt FAI, kt. 301258-7049

LYNGHVAMMUR 6

| | | |
|-----------------|-----------------|--------|
| VERK NR. | NÖMUR TEIÐINGAR | ÓTQÁFA |
| 0244 | 10-05 | |
| HEITI TEIÐINGAR | MKV. I A2 | |
| Sneiðingar | 1:100 | |
| | TERSQAD | |
| | hnh | |
| | DAGS. | |
| | 19.08.2004 | |