

# Mávahraun 21 Hafnarfirði.



Samþykkt þann


16 FEB. 2001

Byggingafultrúinn í Hafnarfirði  
F.h. Kristján Þórarinnsson

*KJP*




ÚTLIT SUDAUSTUR MKV. 1:100.

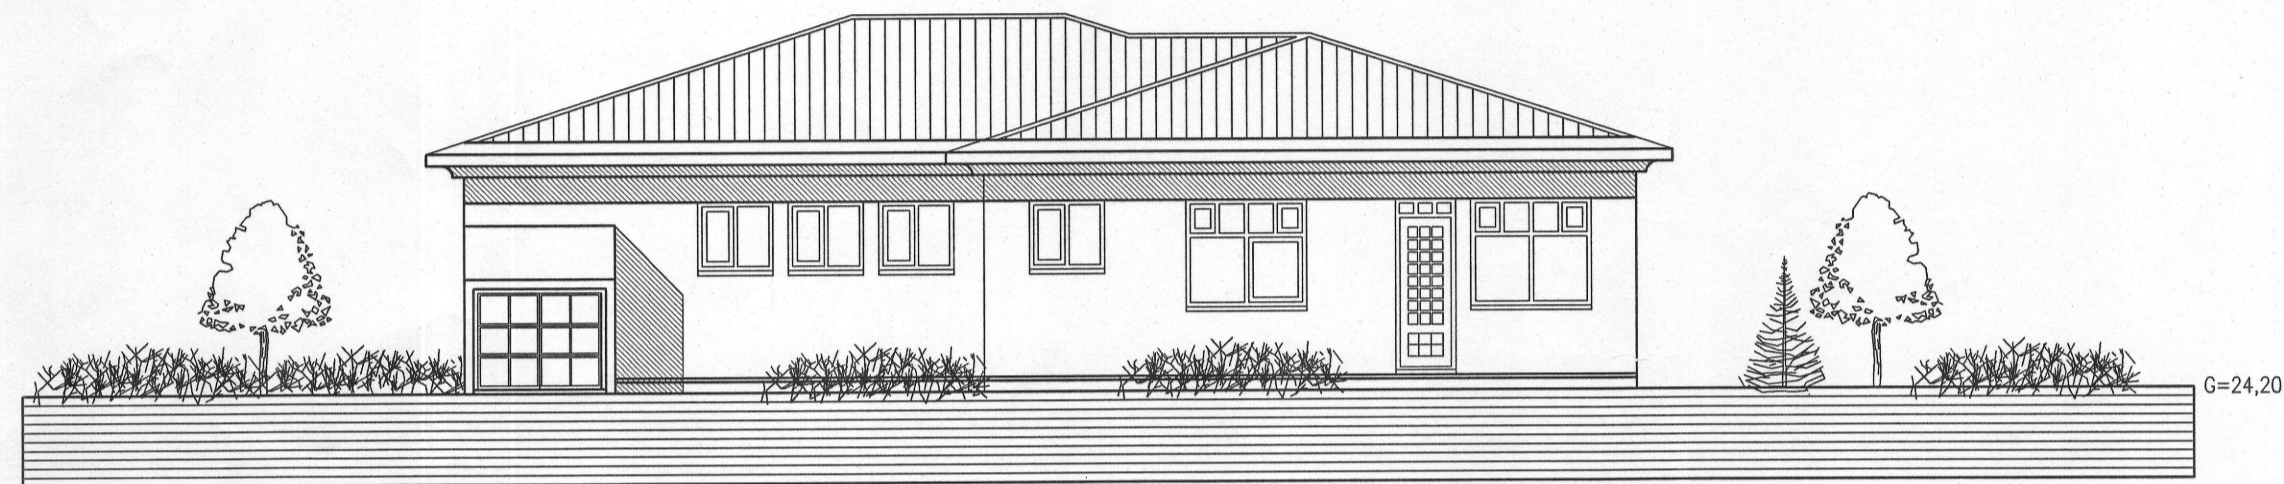

ÚTLIT NORÐAUSTUR MKV. 1:100.

Varðandi frekari málsetningar, sjá sérteikningar aðalhönnuðar í mkv. 1:50.  
Séruppdrættir skulu unnir þegar aðaluppdrættir hafa verið samþykktir af byggingaryfirvöldum.

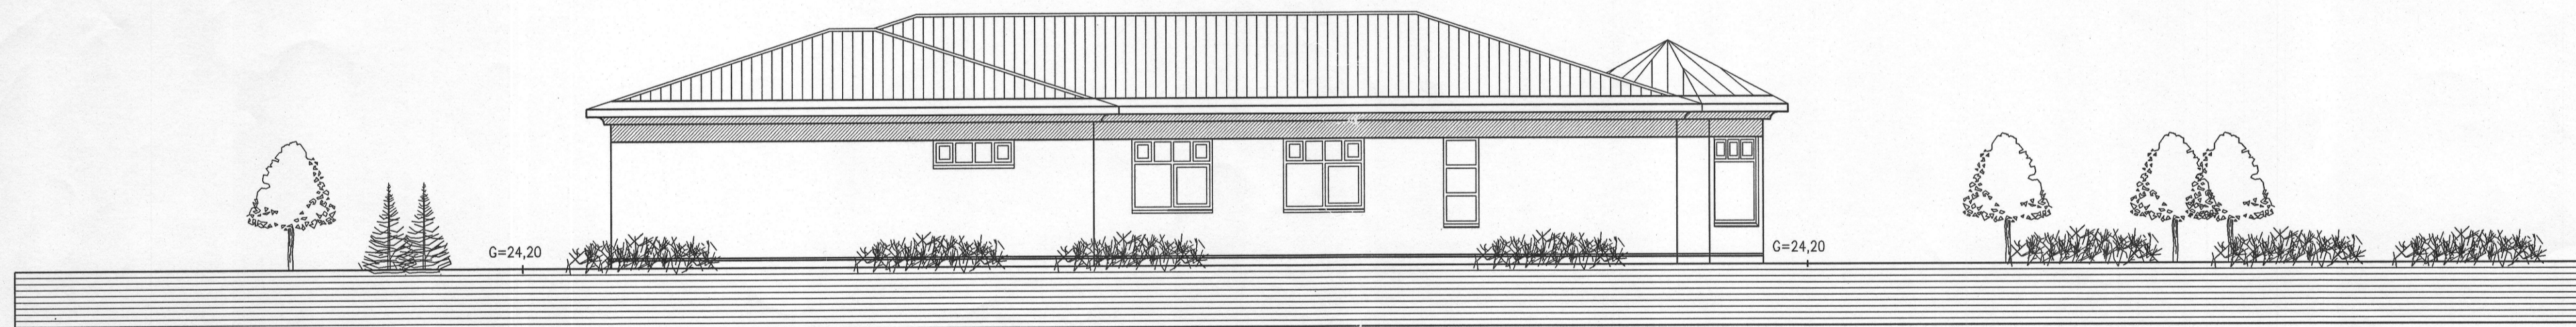

ÚTLIT NORÐVESTUR MKV. 1:100.



ÚTLIT SUÐVESTUR MKV. 1:100.

## Mávahraun 21 Hafnarfirði.

Sigurður Þorvarðarson byggingafræðingur b.f.í.  
Teiknistofan Strandgötu 11 220 Hafnarfirði.  
STH. teiknistofan ehf. kt. 510298-2769. Kt. aðalhönnuðar: 141250-4189.  
Sími: 5651510. Netfang: teiknistofan@islandia.is

|                 |                              |
|-----------------|------------------------------|
| Skýringar:      | Aðaluppdráttur.              |
| Teikning:       | ÚTLITSMYNDIR.                |
| Mælikvarði:     | 1 : 100.                     |
| Undirskrift:    | <i>26/10 00 KJP</i>          |
| Blað nr: 3 / 4. | Dagsetning: 25 október 2000. |
| Breytt:         |                              |