

HÁAKINN 9, HAFNARFIRÐI.


RAFLOGN.

mál. 1:50

Húsnúmer nr. 1397 Teikning nr. 561
Samþykkt þ. 15 okt 1956
F.h. RAFFELTU HAFNARFIRÐI

Umstjórmaður rafagna

Samþykkt fyrir Kjallari

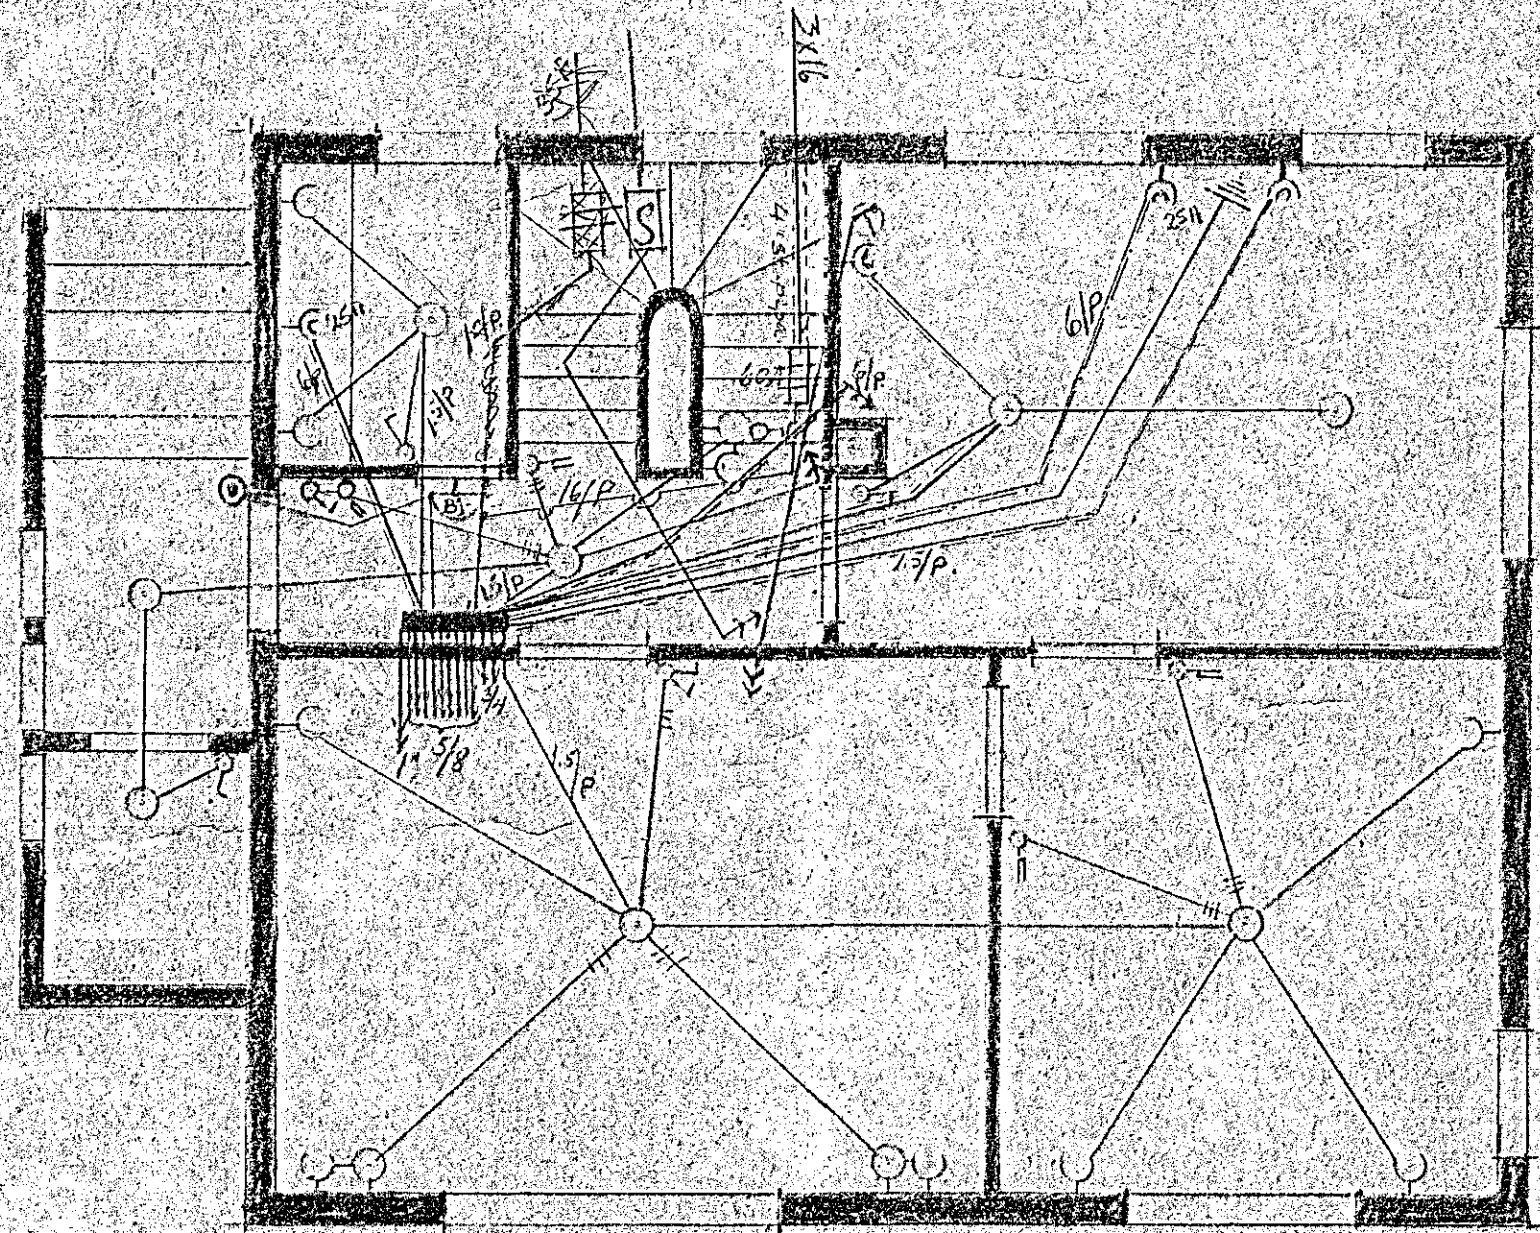

KJALLARI.

REYKJAVÍK Í OKTÓBER 1956.

Páll Þordalsson.
561.-