



Töflukassi.

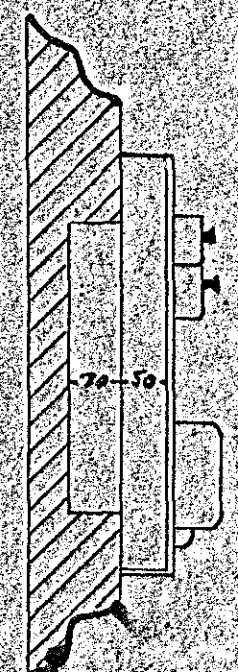


Prærsk.

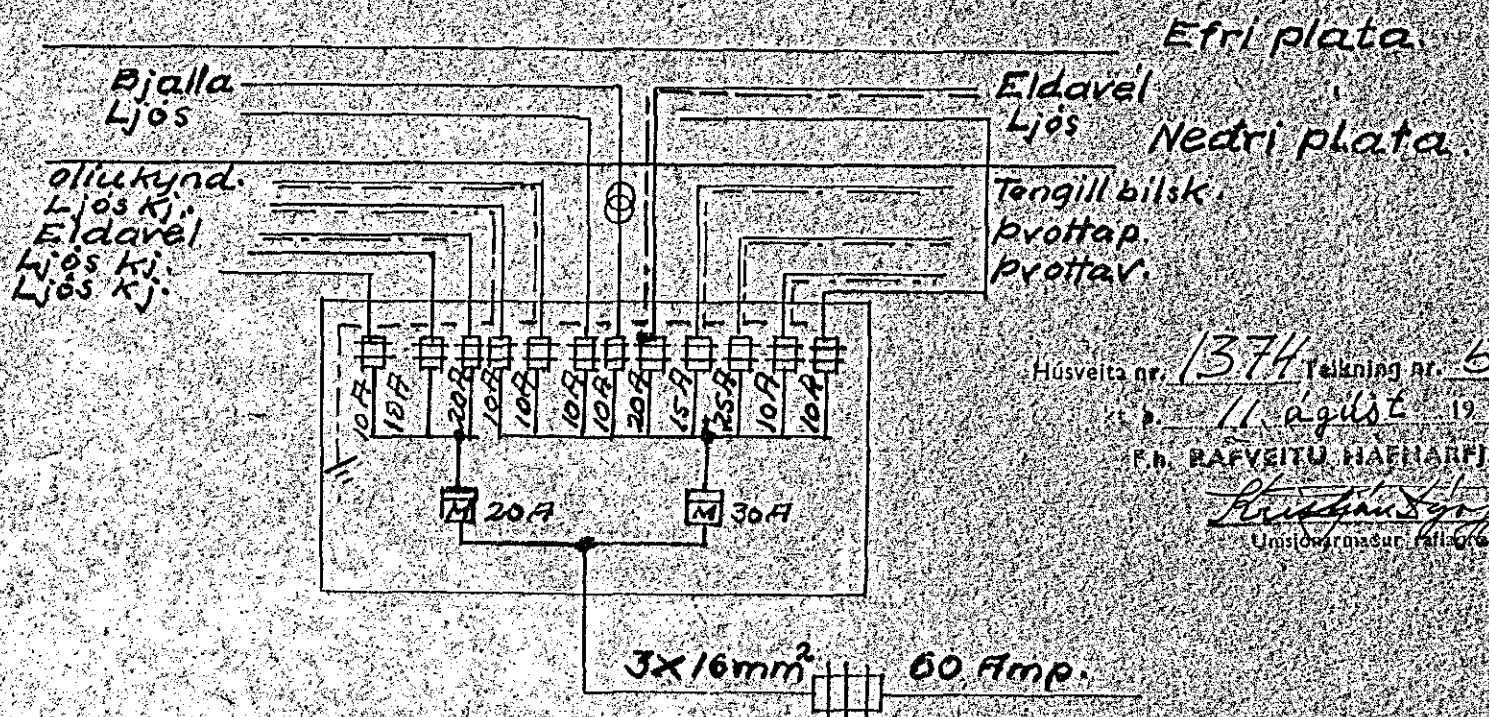


Tengimynd. Mælubretti 55x65cm.

Húsvetta nr. 1374 Telkning nr. 537
 11. ágúst 1956
 F.H. RÁFVEITU HAFFARFIARÐAR
 Umsjónarmaður: [Signature]

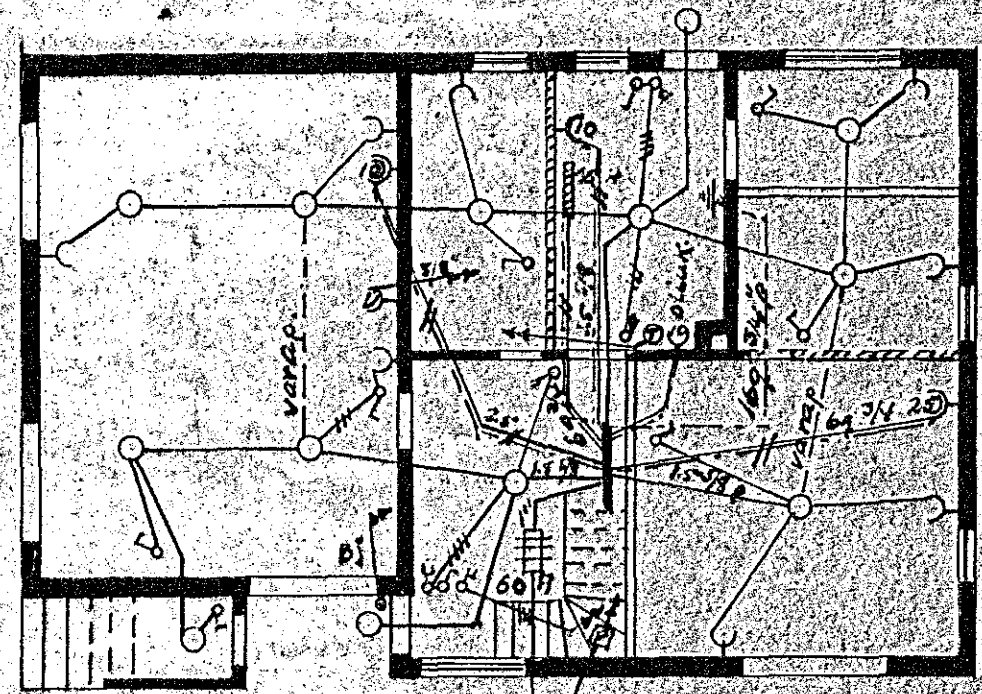

Kjallari

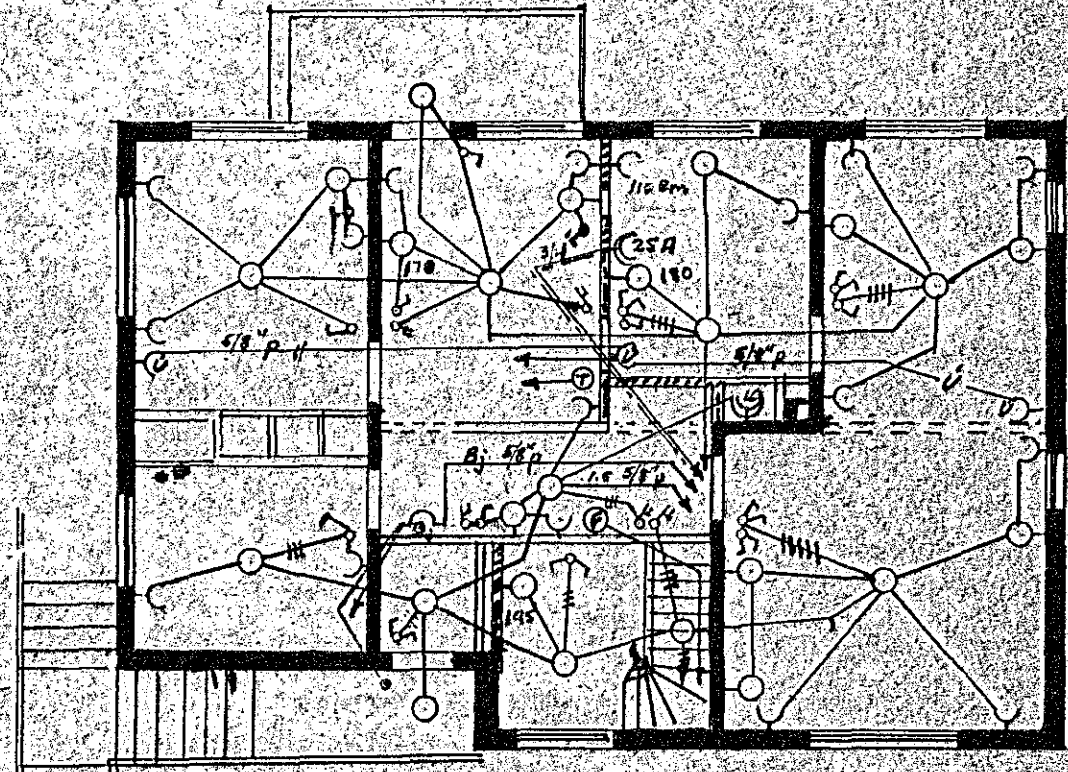

1. Hæð.

Rofar séu ca 125 cm frá gólfi, tenglar yfirleitt 15 cm, og í samráði við húseiganda.
 Lagt sé frá útv. að hátölurum í eldh., bílskúr og ötv. svæfhh.
 Gert sé ráð fyrir sjálfvirkri oliuk. ⊕ = Hitast. fyrir oliuk.
 Lögð sé 5/8" pipa frá slímáinnt. að slímat. Stofnplpa sé 1", taugar 3x16mm².

Rafloagn í íbúðarhúsi Jóh. Jónssonar Hafnarar.		
Mál	Telkning	Akureyri 4. maí 1956
1:100	Nr 27.	Engri Jóhannsson

537-