
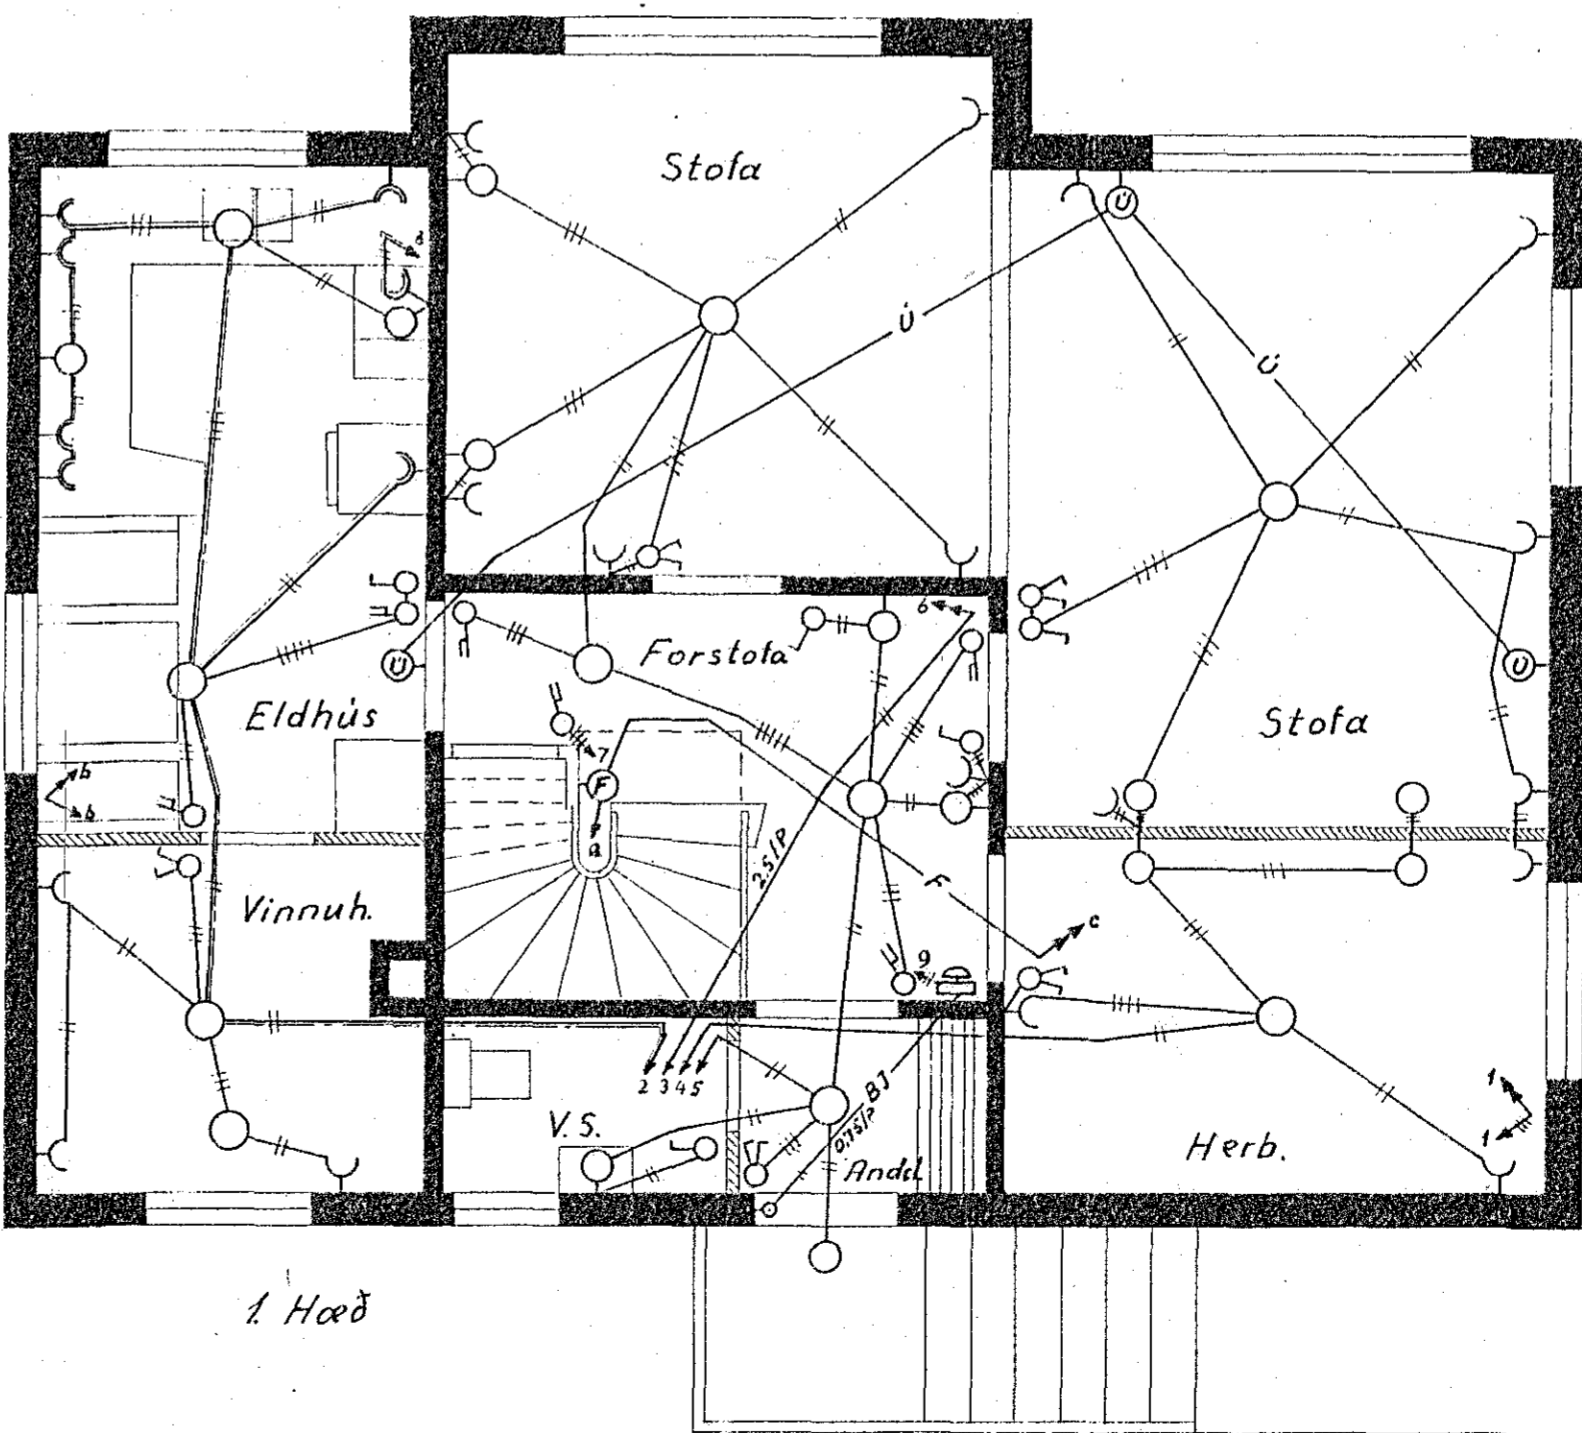


Rishæð

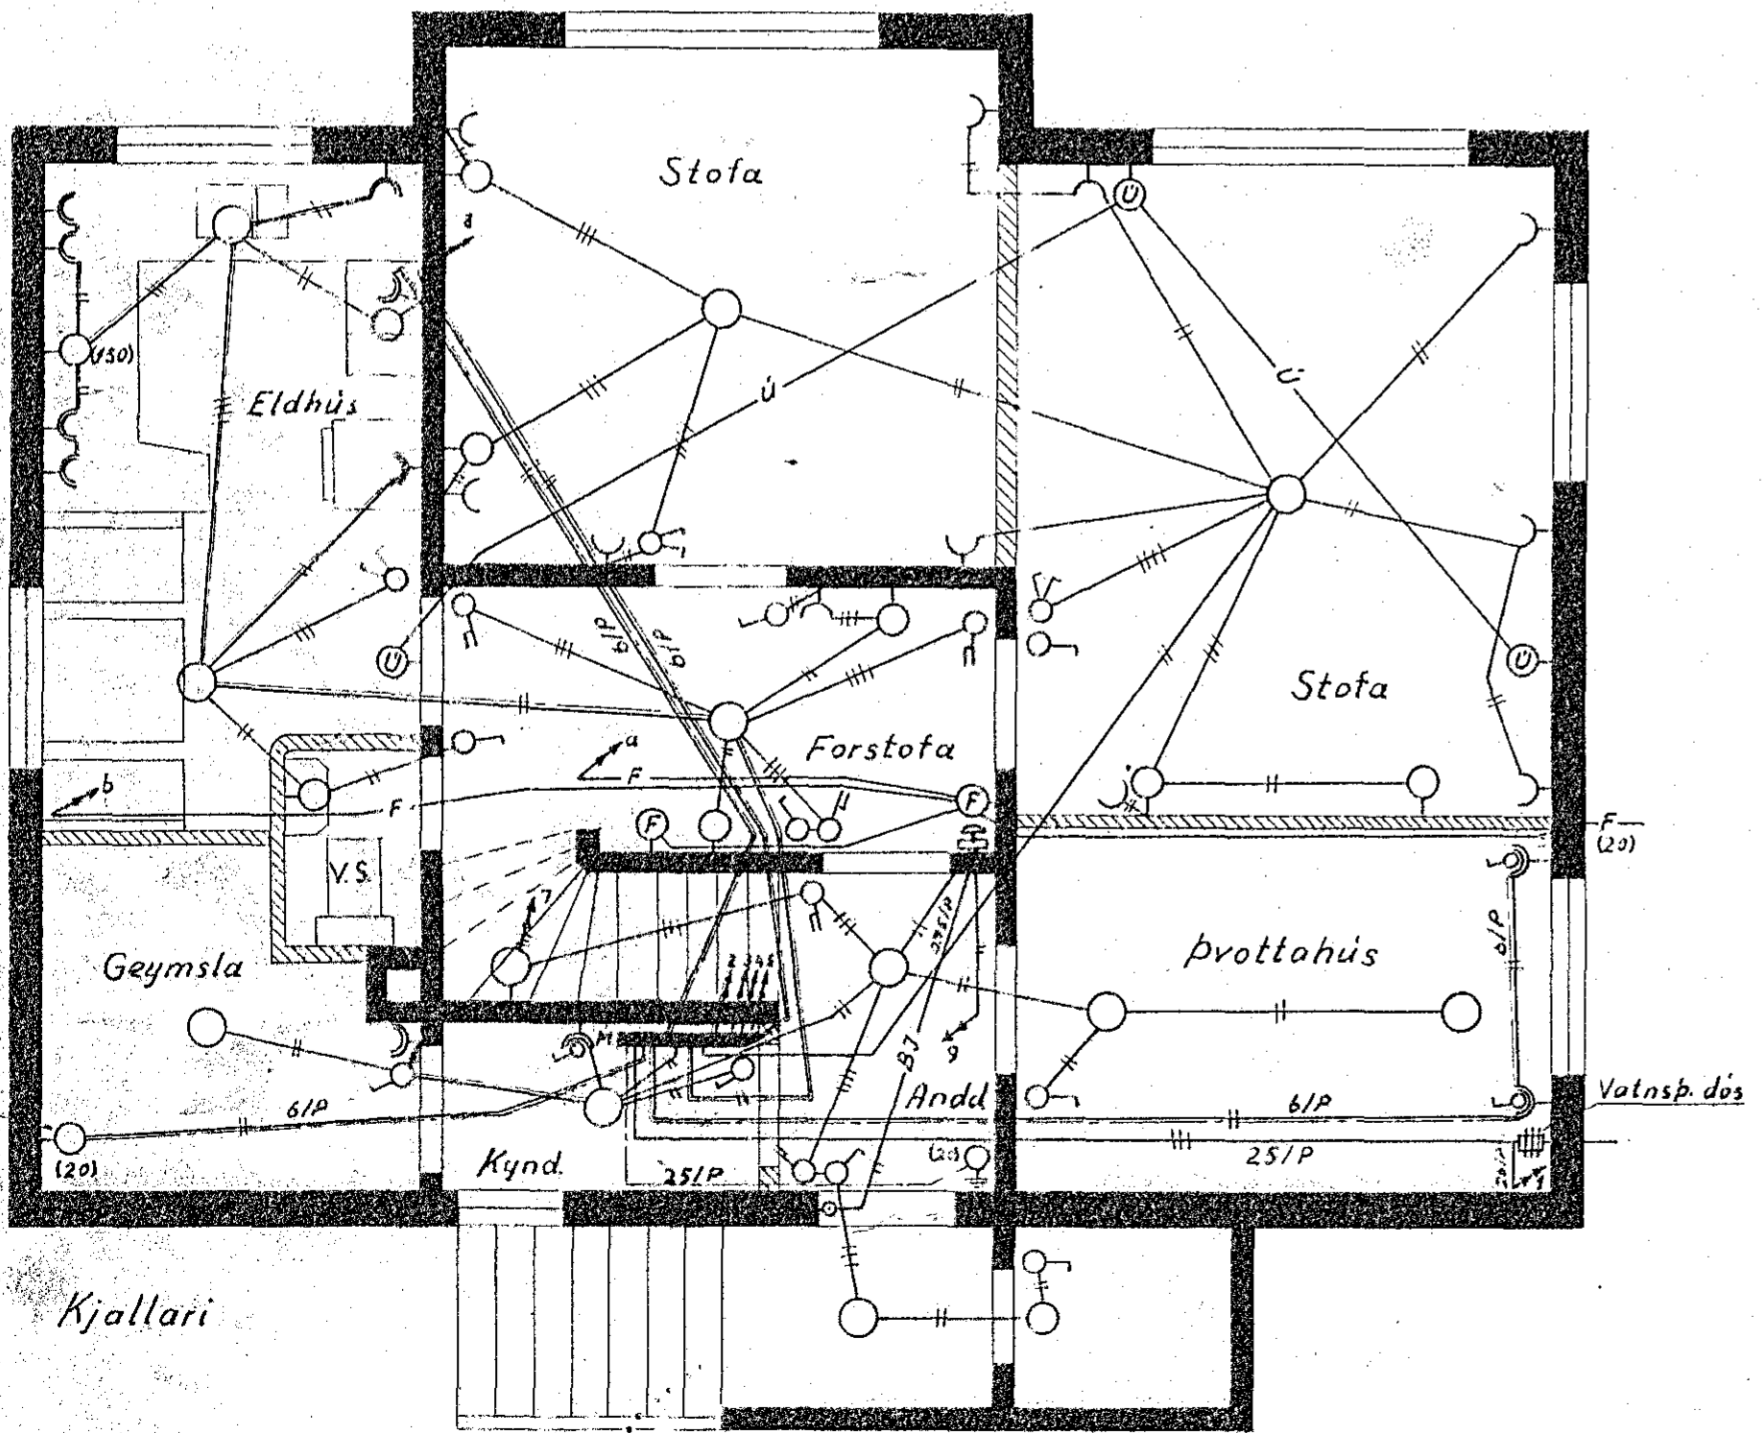

2. Hæð

Hæð frá gólfi í cm:  
 Tenglar: 20  
 Rotar: 120  
 Veggjös i eldhúsi: 150  
 " i baði: 190  
 " önnur: 165  
 Tenglar í þvottahúsi, geymslu  
 og kyndingarherbergi: 100  
 Útvarps- og símadósir: 20  
 Ömerktar lagnir eru 1,5/P  
 Tölur í sviga tákna hæð frá gólfi

Rafhlögn KINN  
 í húsnr 7 við Stekkjabraut  
 Guðli Jónsson, MVFI, MRVFI  
 M 1:50 Reykjavík, 19/5 '56