

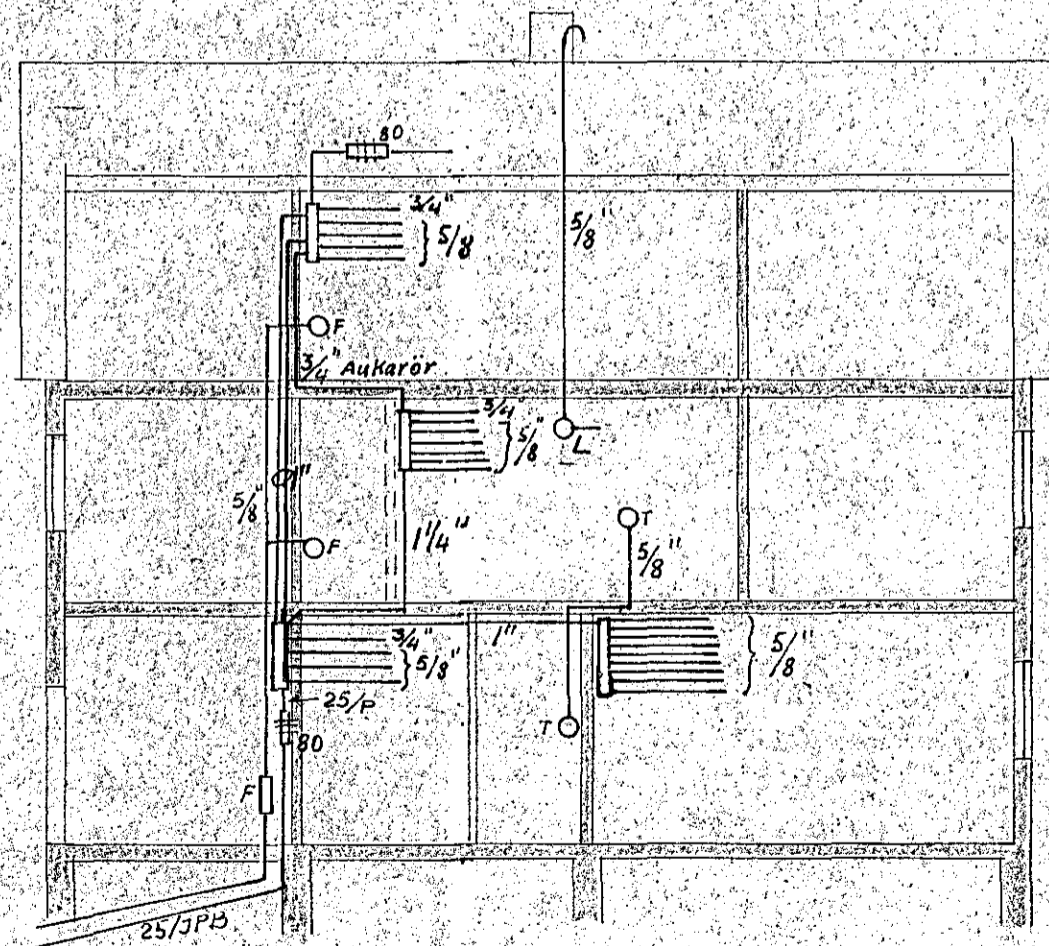


Staðsetningar:  
 Hæð rofa frá golti 110 cm  
 " tengla " 20 cm  
 " " í eldh. miðstöð og vottaherbu 110 cm, se annars ekki getið  
 " veggljósa 165-180 cm

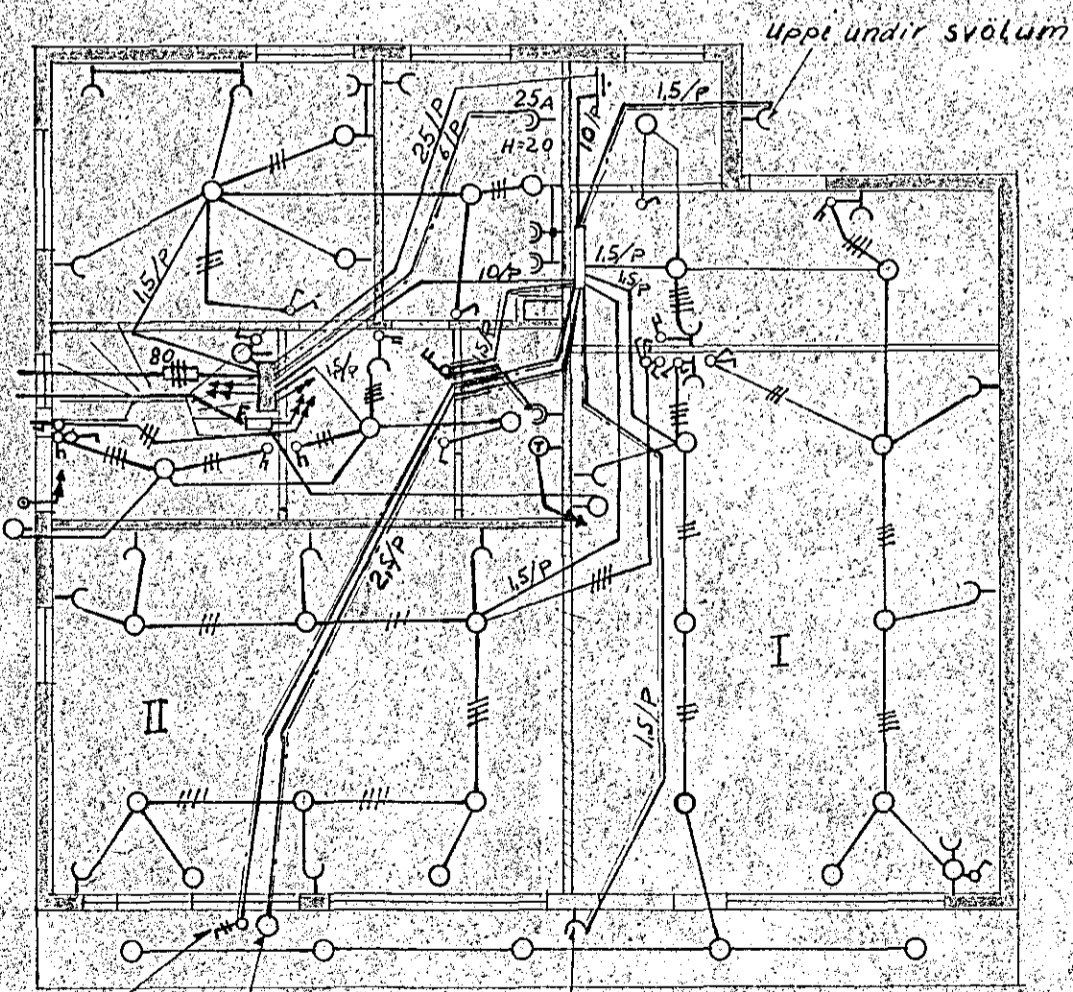

Öryggisrofi fyrir neón ljós, hæð  $\leq 300$  cm  
 A vegg ofan skygmis Rör fyrir útloagn seu vatnsþett.

2x4" steinrör í grunni fyrir heimtaugar

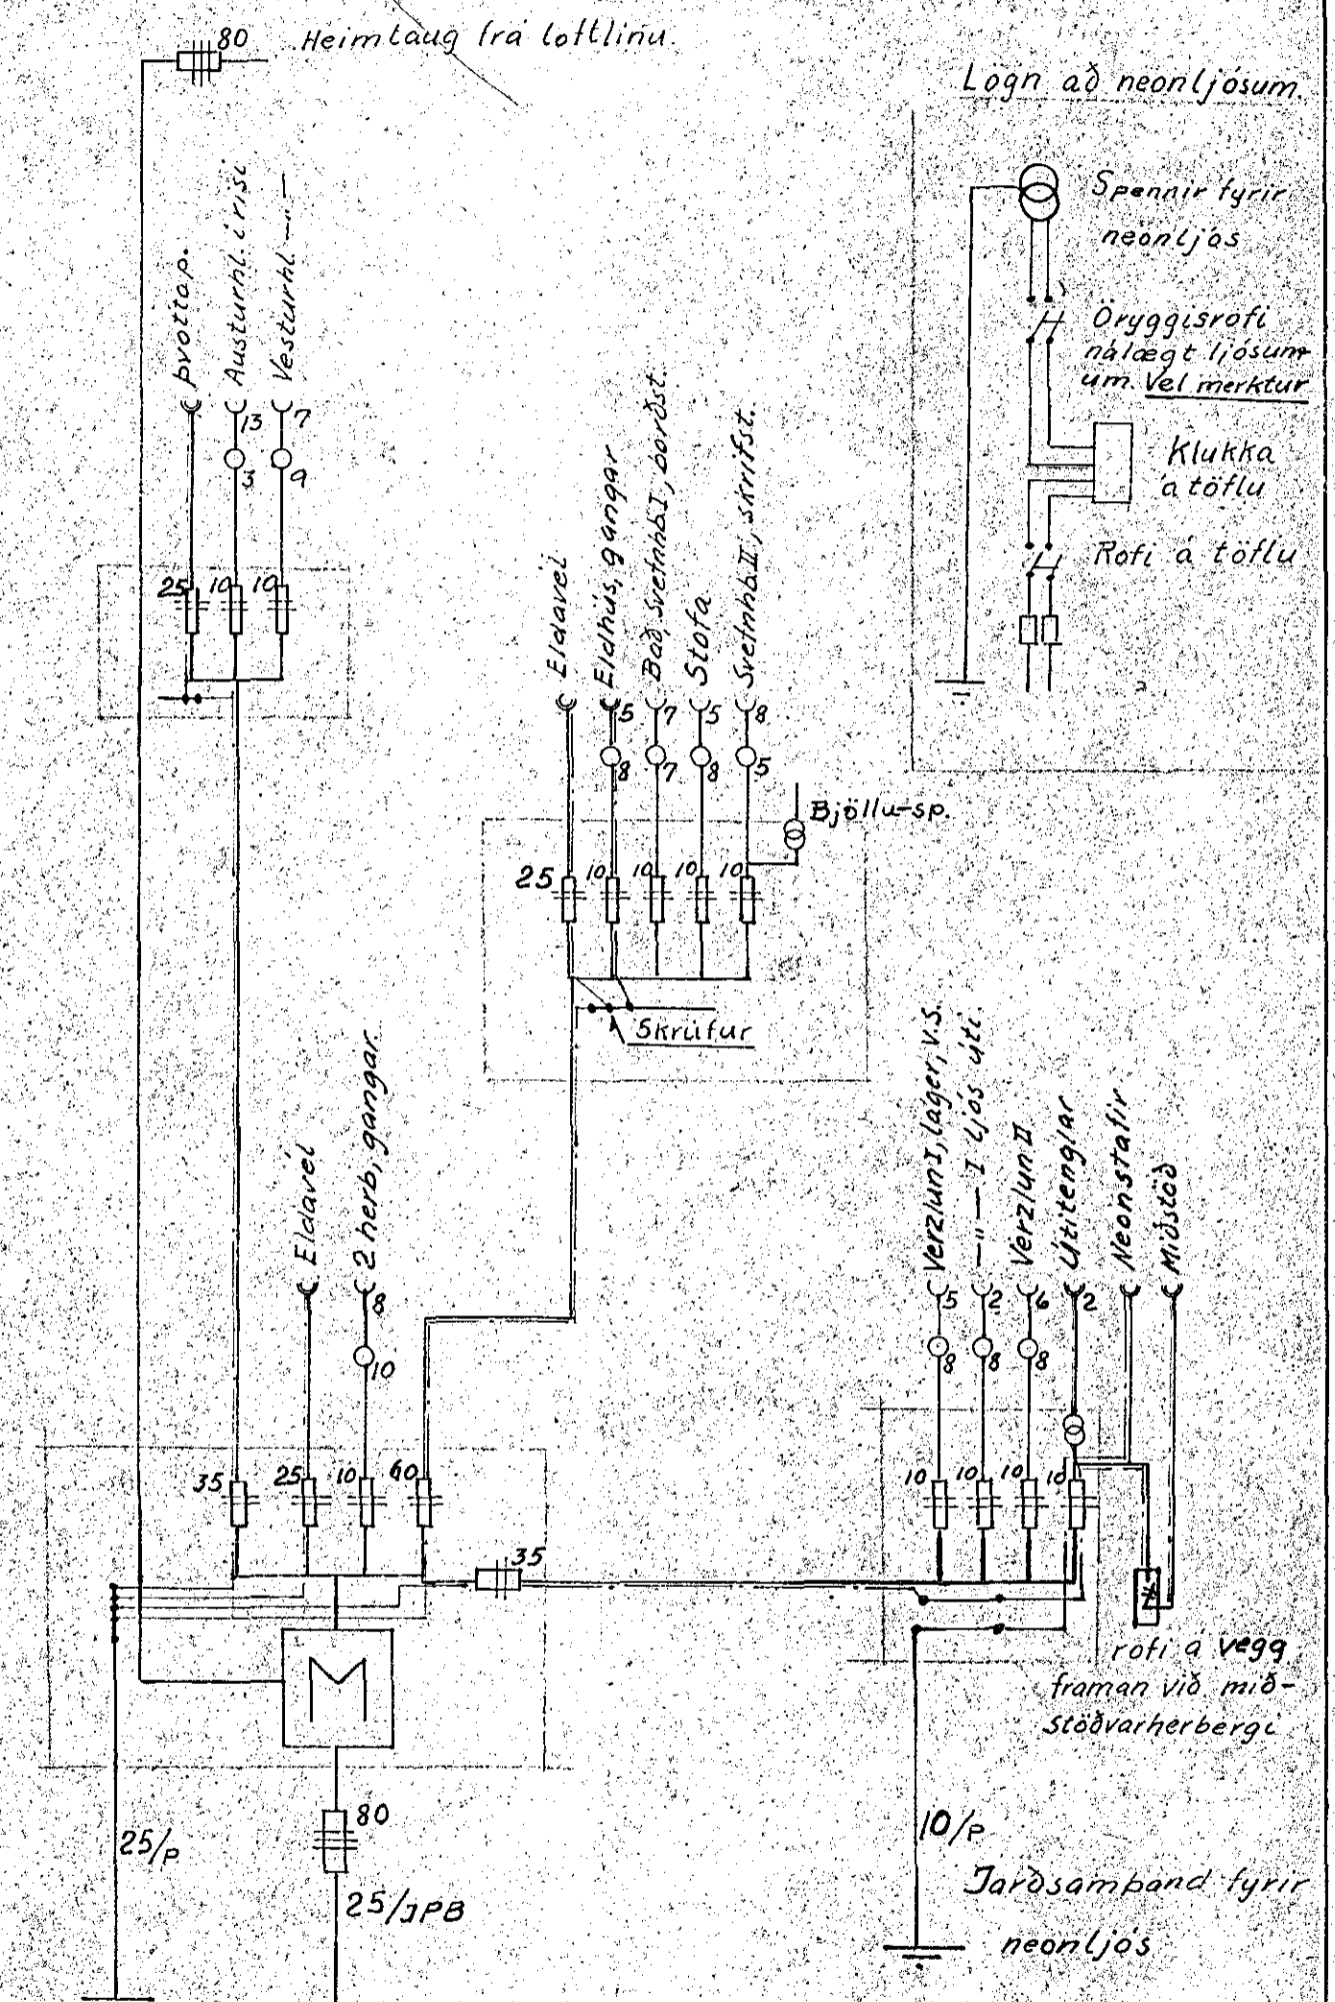

Allar jarðtengingar seu skrúlaðar

559-

Égju Skuli Jóni leygvan MVFI	Nr. 608
Ratlögn í húsi nr 36 við Sudurg. í Hafnarfirði	M: 1:100
	Reykjavík
	Septemb. 1956