


AFSTÖDUMYND
1:200

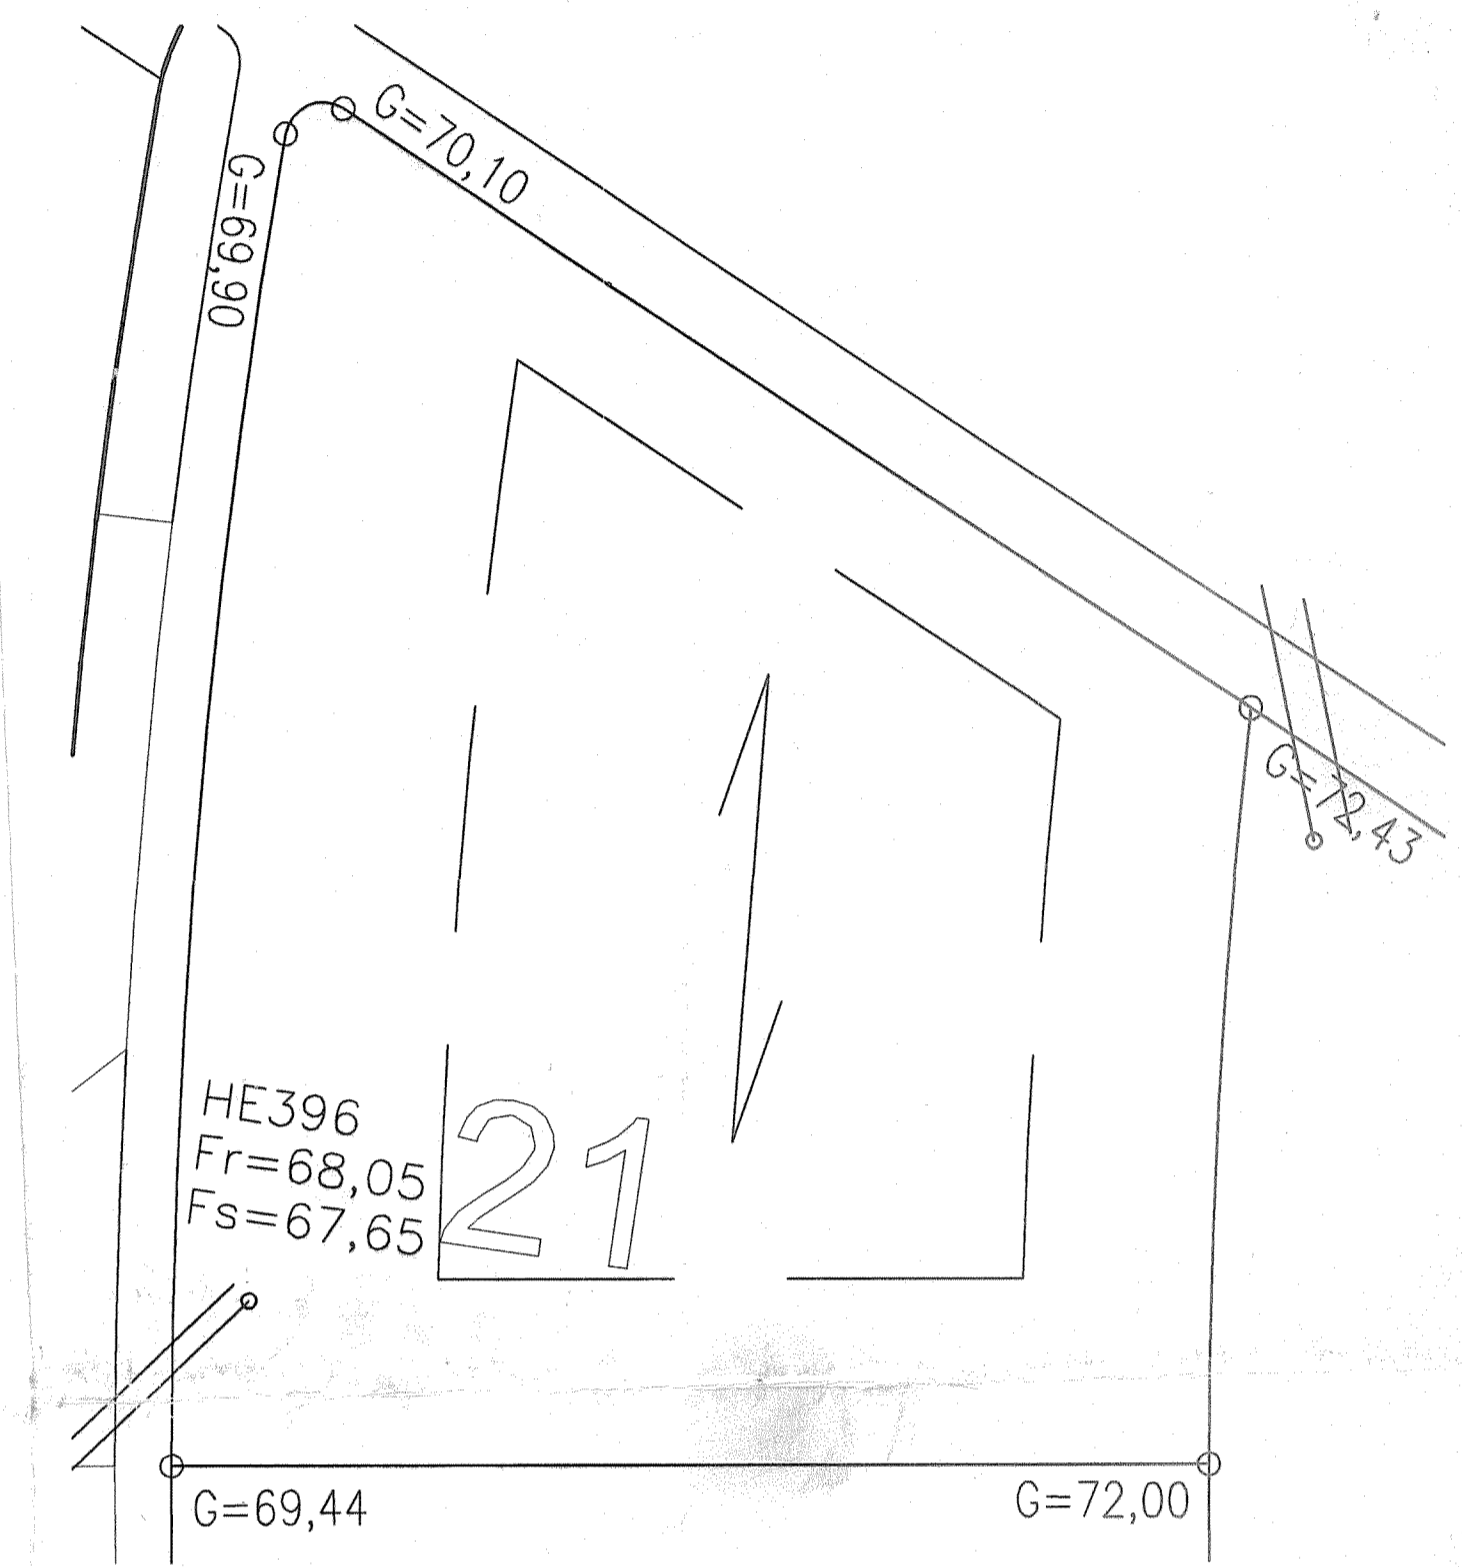

SKÝRINGAR :

- HL = HANDLAUG
- EV = ELDHÚSVASKUR
- RV = RÆSTIVASKUR
- SV = SKOLVASKUR
- BK = BADKAR
- SB = STURTA
- VS = SALERNI
- BS = BRUNASLANGA
- BV = ÞVOTTAVÉL
- PNF = ÞAKNIDURFALL
- GNG = GÓLFNIDURFALL MED GEGNUMSTREYMI
- NF = NIDURFALL
- HP = HÁPUNKTUR
- FS = FALLSTAMMI
- HL = HREINSILOK
- UV = ÚTLOFTUNARVENTILL

- FRÁRENNSLI
- REGNVATN
- JARDVATN

ALLAR PÍPUR ERU PVC-LAGNIR
JARDVINNA LAGNA SKAL VERÐA SKV. IST 68

Samþykkt þann
15 OKT. 2001
Byggingafultrúinn / Hafnarfirði
Fh. Sigurbjartur Halldórsson

ERLUÁS 21 HAFNARFIRÐI		SKOLPLAGNIR Í GRUNNI, AFSTÖDUMYND GRUNNMÝND SÖKKLAR	
VSB VERKFRÆÐISTOFA		Breyting: A. LAGNAEID SKÓLPS, STAMMAR FS1 OG FS2. JPU	
Samb.: Björn Glóstaðsson		Kl.: 180650-4889	
Mikv. 1:50		Teltíma: JPU	
Dag: 26.07.01		Yfirfarir: SAS	
Netfang: veb@vsb.is, tel: 710799-2899		Símr: 001806-P01-A	