


Rúmmynd hitalagna og heitt neysluvatn 1:50


Lagnarefni hitakerfis „svart“ en vatnslagna „galu“ Lagnir einangrast á viðurkennan hátt. Á ofnum eru Dantoss hitast. lokar og 10mm stillití. Á málagn. sé 15mm þrjústíjafnari.

Grunnmynd kjallara 1:50

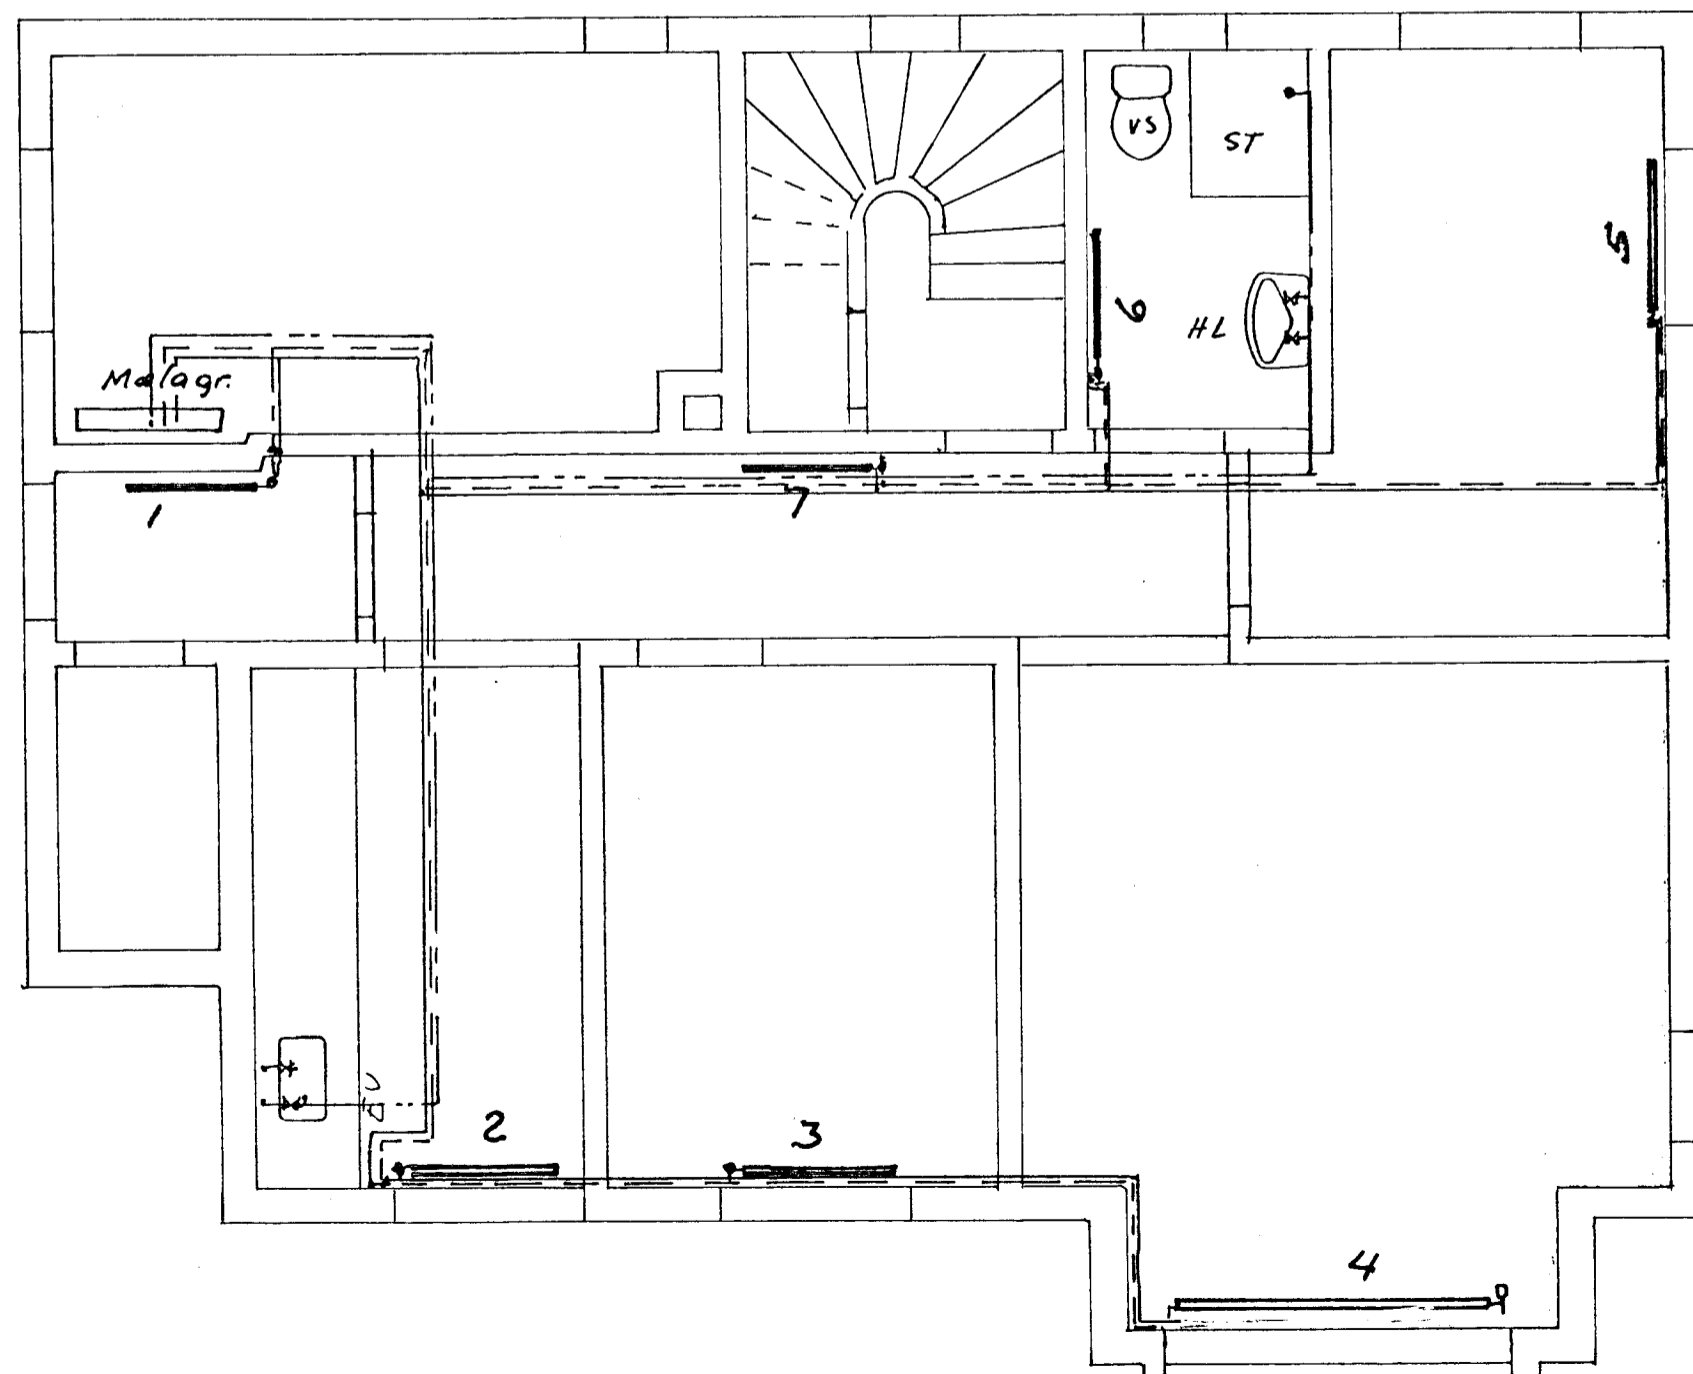


Ofnaskrá

	kcal/h	Mesta Hæð	Mesta Lengd	Valdir ofnar	Ofnlokar
1	300	600	600		FjVR-10
2	900	600	1000		-II-
3	870	600	1000		-II-
4	1600	600	2100		RA-N10
5	1100	600	1000		FVR-10
6	440	600	850		-II-
7	440	600	850		-II-

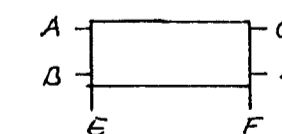

$\Delta t = 40^\circ C$  ofnateggi 10mm.

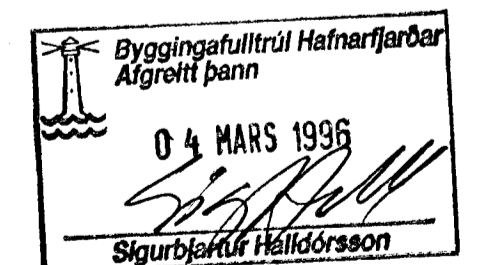

Breytingar			Mónastigur 2 Hafnart.	
Nr.	Dags.	Nafn	Verkfræðistofa	HAK, THK, SAK
			<b>Bránn og Benedikt hf.</b>	M 1:50
			Laugavegi 178, sími: 553 1770, 568 7775	Nr. E.H. 61a9
			<b>Hitakerfi kjallara</b>	Dags. Febr '96