


MÁNASTIGUR N. 4 BREYTING Á ÞAKHÆÐ M 1:100

STÆKKUN Á KVISTI Á SÚÐ - AUSTURHLÍÐ, SVALIR Á ÚTBYGGINGU Á SÖMU HLÍÐ
 BLÓMASTOFA Á ÚTBYGGINGU Á SÚÐ - VESTURHLÍÐ. SKJÓL VÍÐ INNGANG Á NORÐ - AUSTURHLÍÐ.


Samþykkt á fundi bygginga-
 nefndar þ. 22 / 8 / 1979
 BYGGINGAFULLTRÚINN
 Í HAFNARFIRÐI
 Þh. Einar Sigurðsson

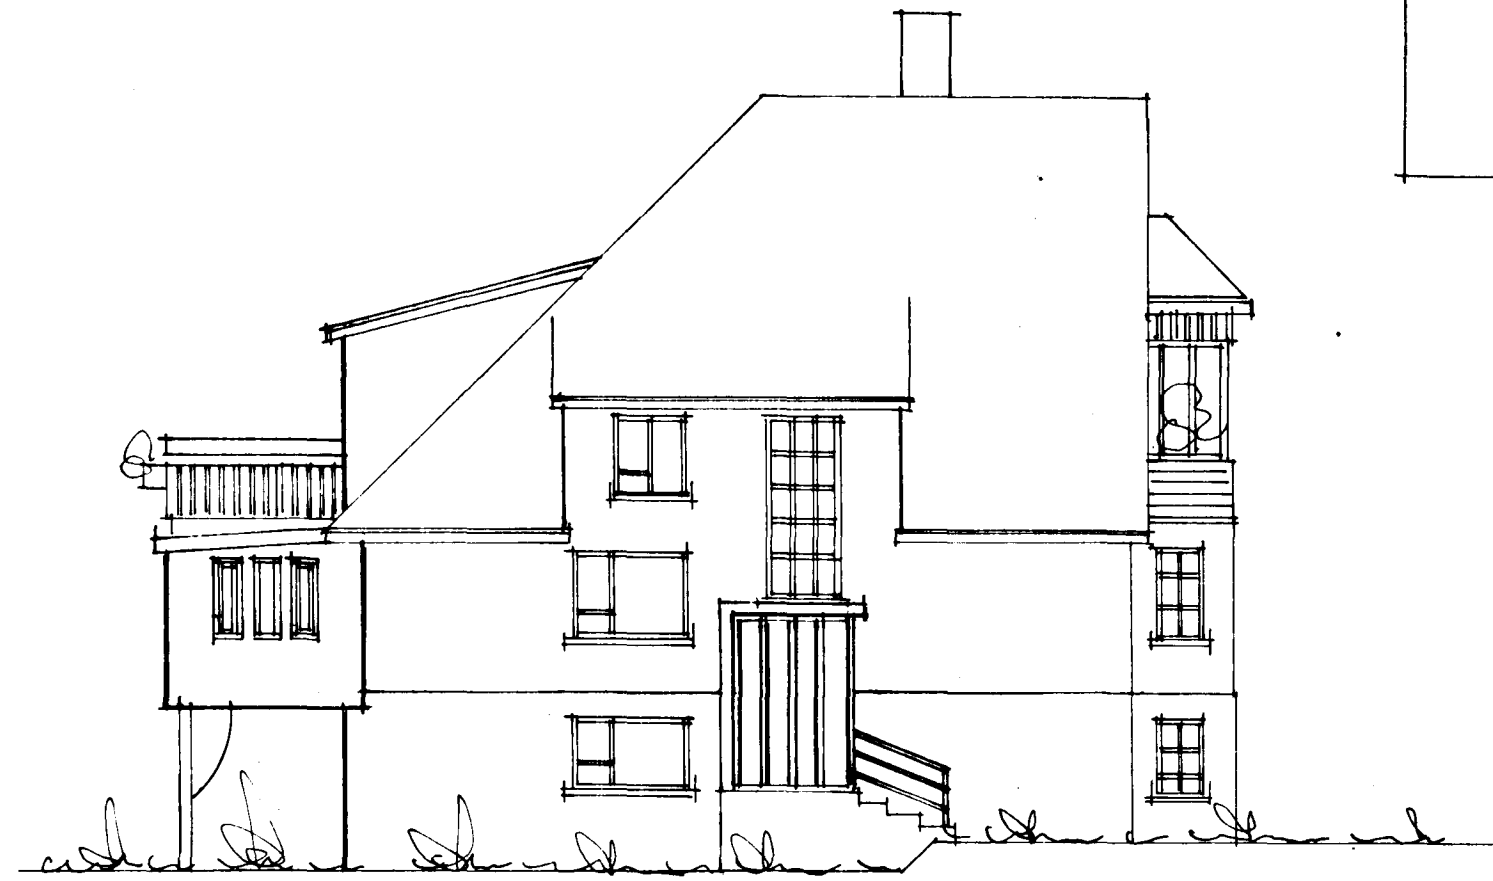

NORÐ - AUSTUR



NORÐ - VESTUR

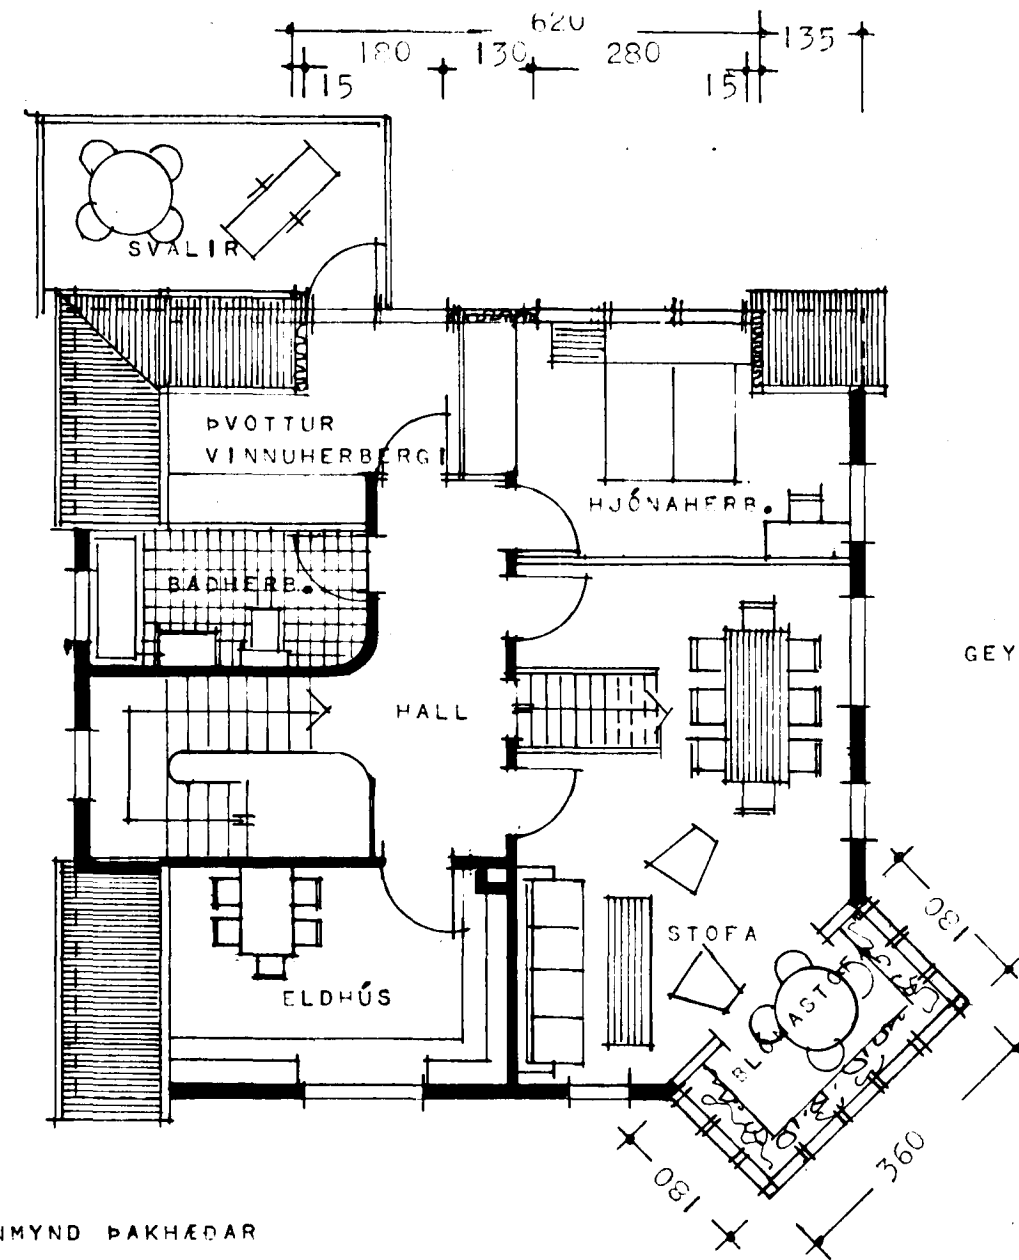

GEYMSLA ER UPPI Á HÁALOFTI

GRUNNMYND ÞAKHÆÐAR

REYKJAVÍK 1. JÚLÍ 1979

E. Einarsson