



Snið 1:50

Kvísl 3/N-400/230V
1x75mm + 1x50mm plaströr

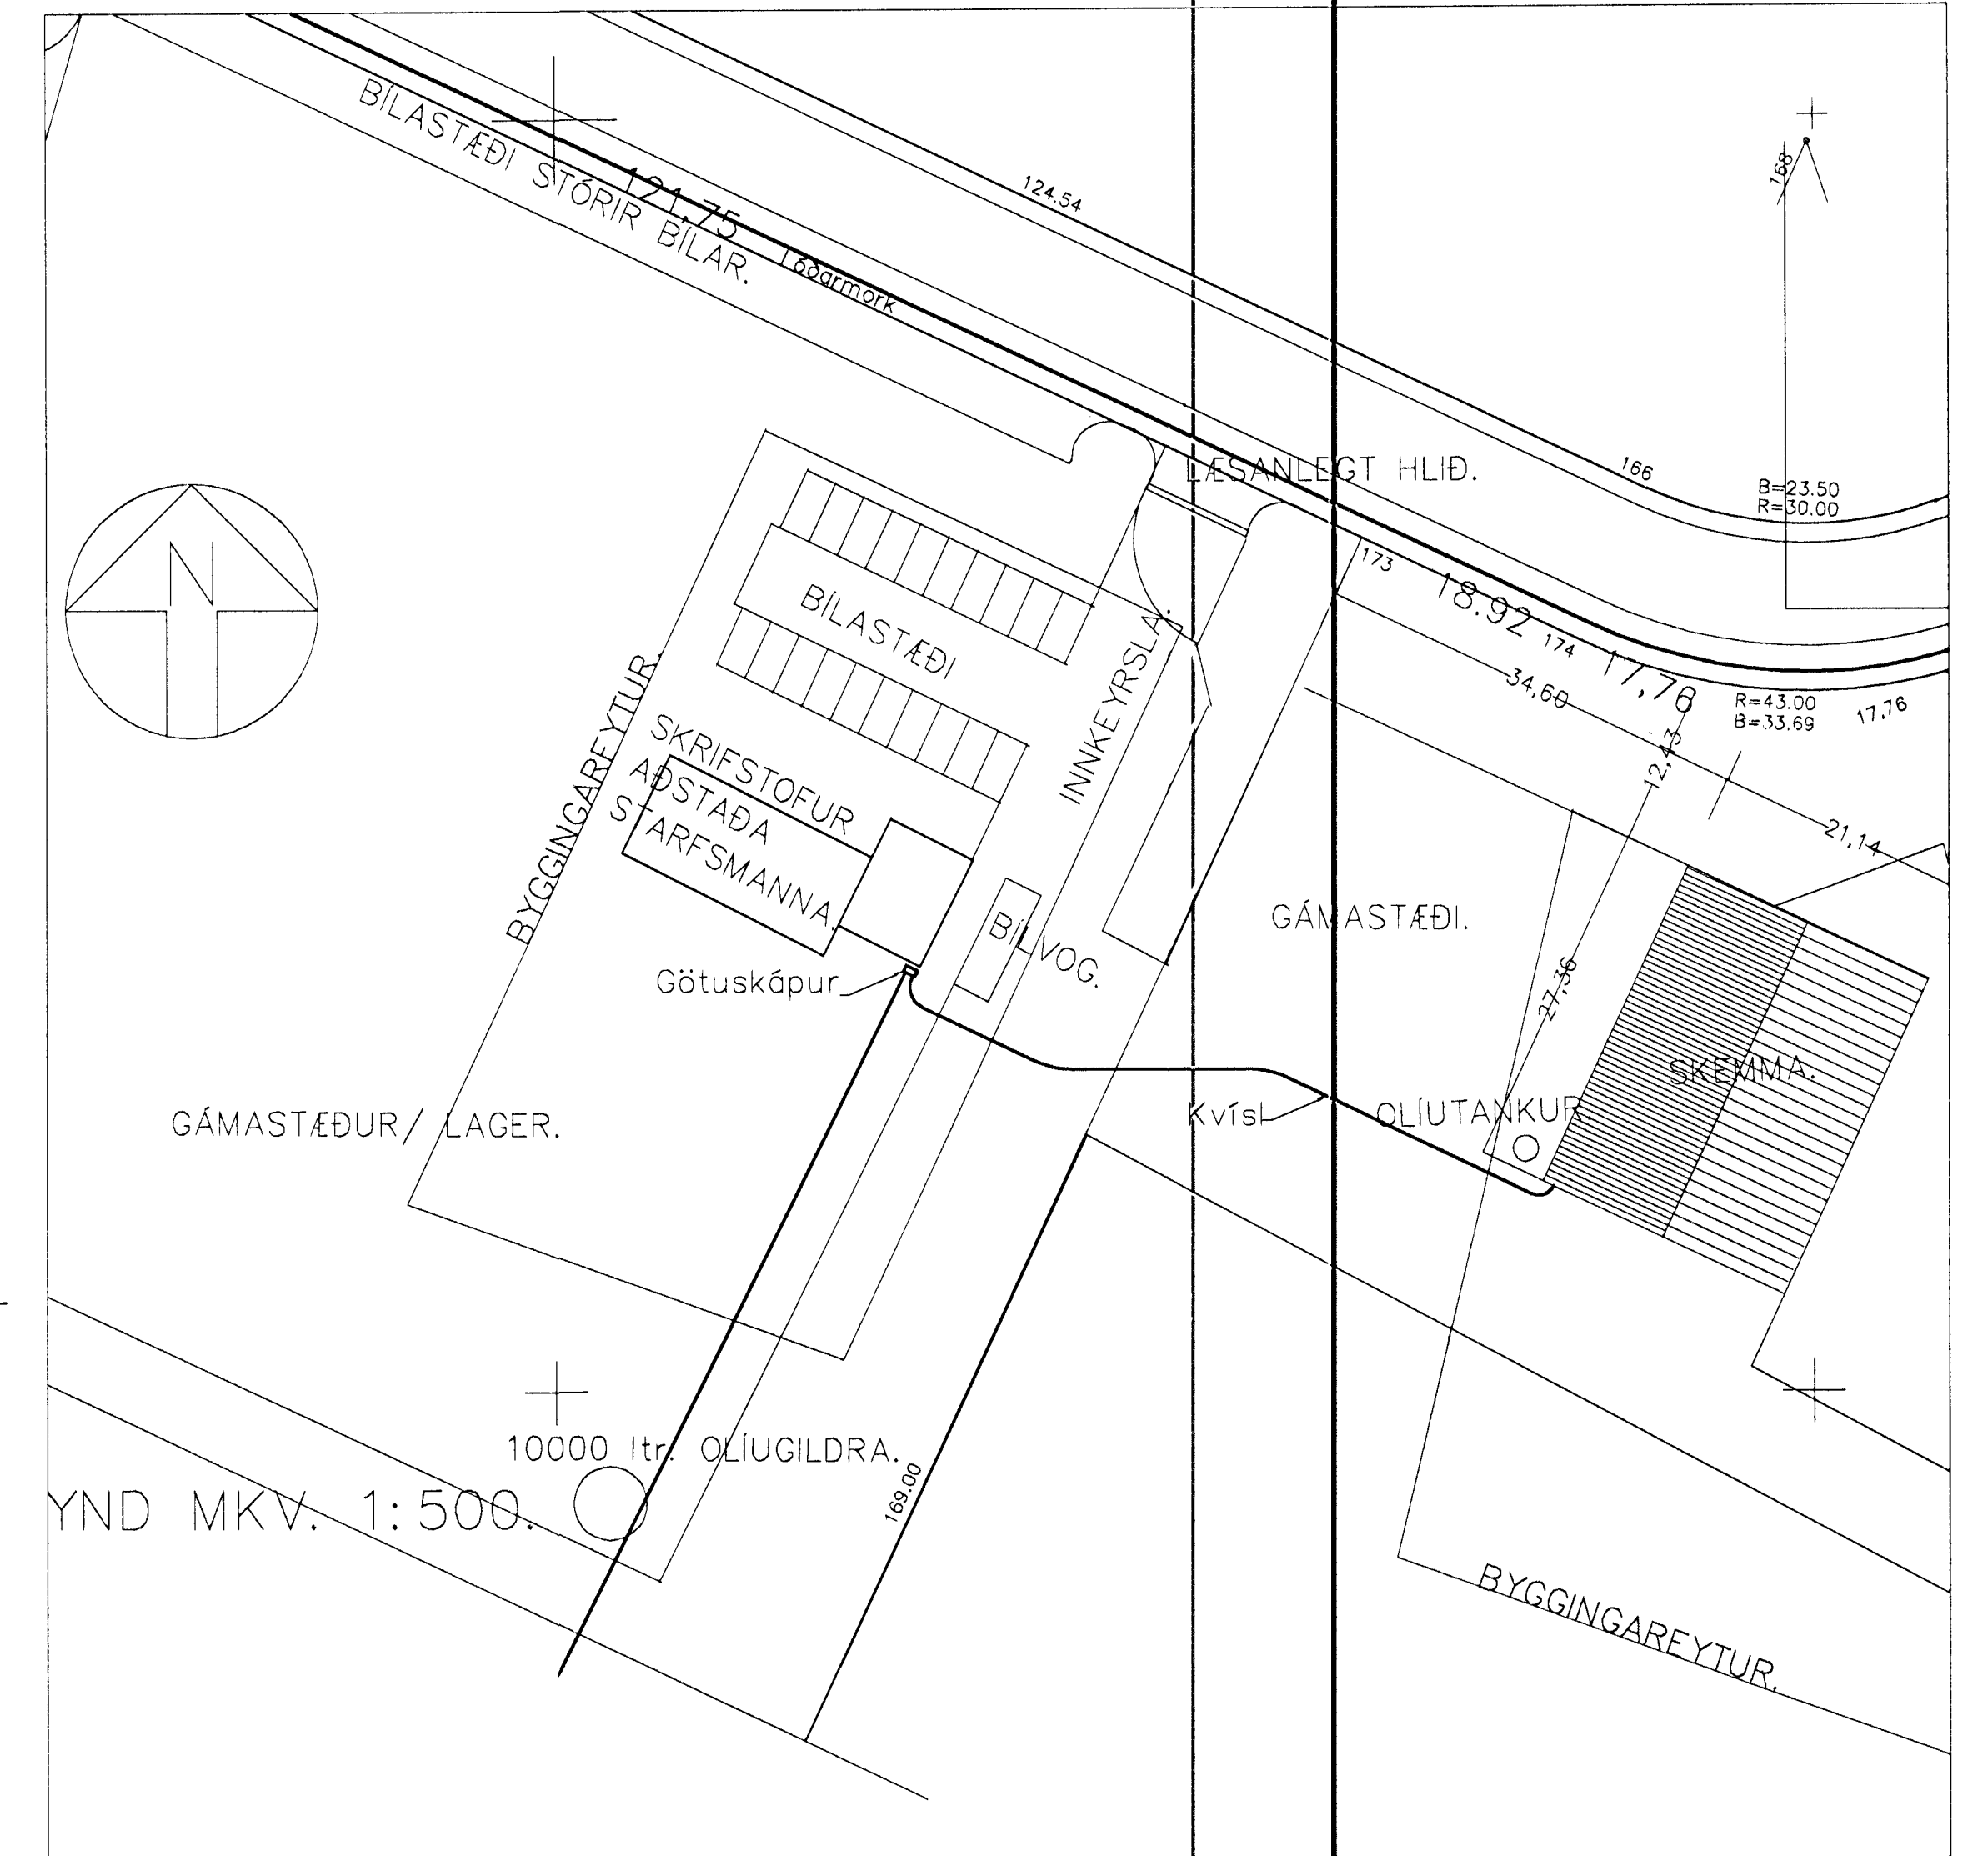


YND MKV. 1:500

Afstöðumynd 1:500

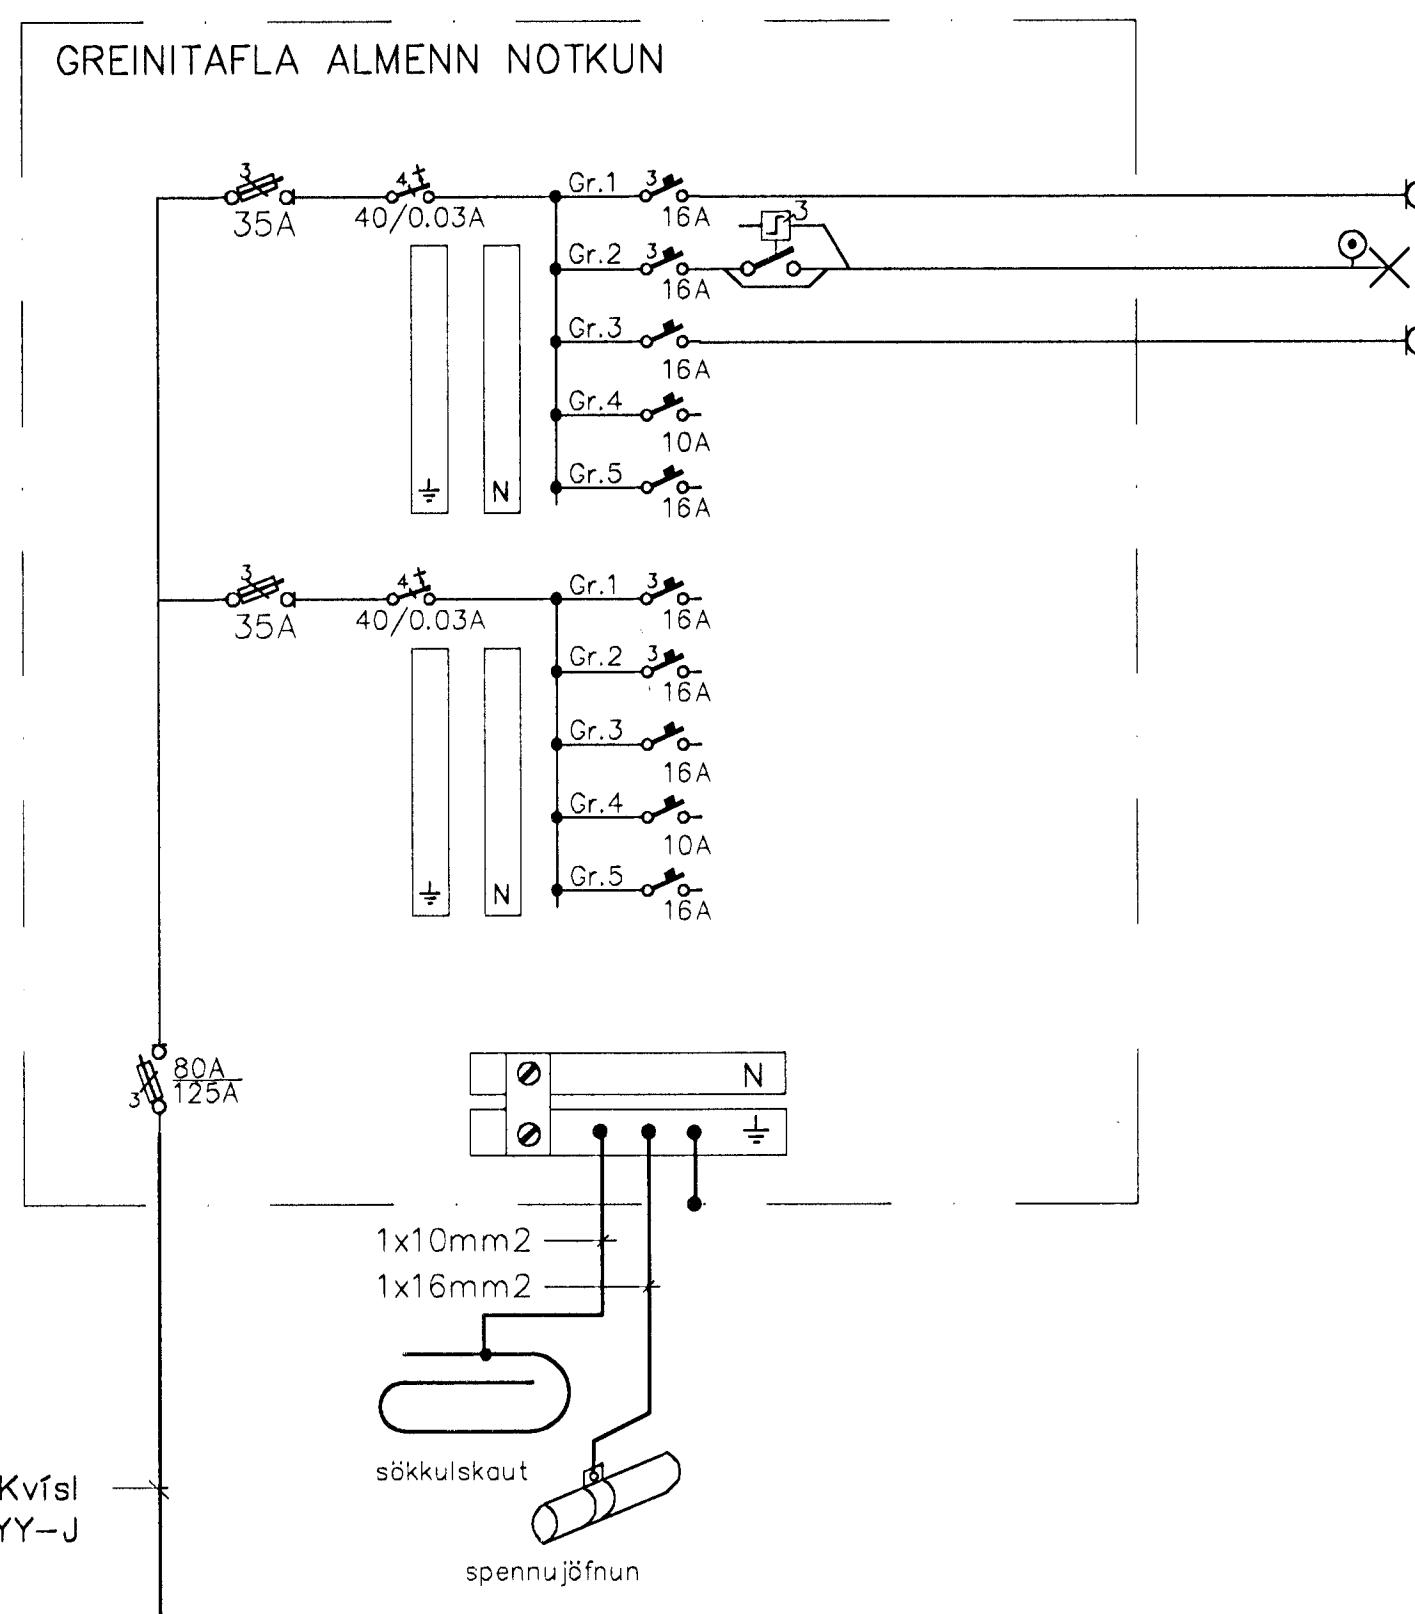

Kvísl
4x16mm² NYY-J

3209

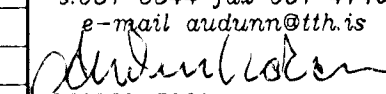TÆKNIJÖNUSTAN SF Lögumála 5 - 108 Reykjavík s.581 3844 fax 581 4740 e-mail auðurinn@tth.is  250250-3989	Markhella 6-8 Hofnarflöt Einiálfur, snið og ofstöðumynd Rafagnateikning	Hannað: AK Dags: 11.99 Teikn.: AK Yfirteikn.: Kvæði: 1:50 1:500 Nr.: 9947 Blað: 2 Af: 2	
	Br.	Dags.	Breyting