


MÁVAHRAUN

B. GATA NR. 10 HAFNAFIRÐI MÁL 1:100


Samþykkt á fundi bygginga-
nefndar þ. 2. 9. 1970

BYGGINGAFLUTVÖNN
I HAFNAFIRÐI


[Signature]

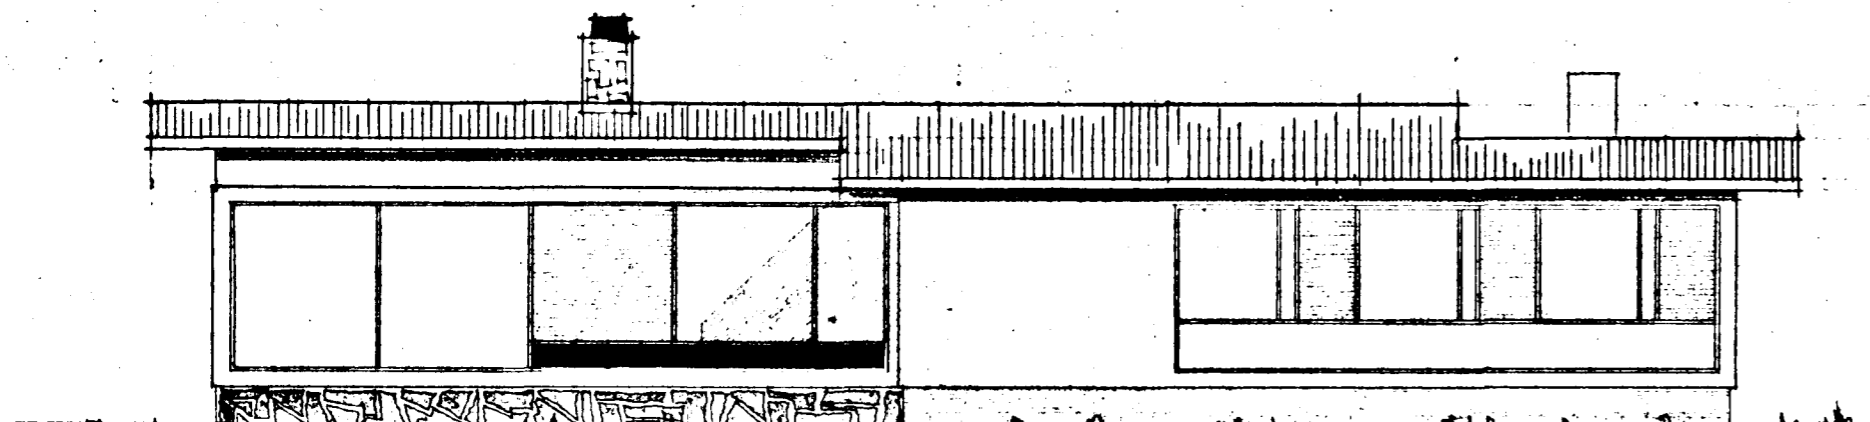


SÚÐUR

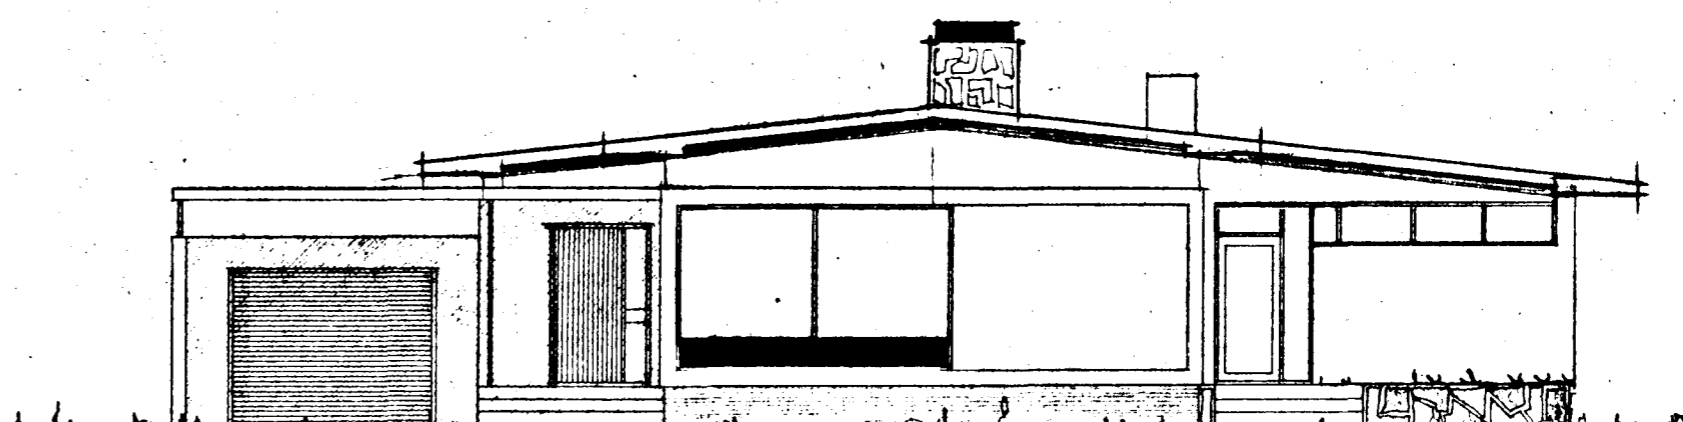

VESTUR

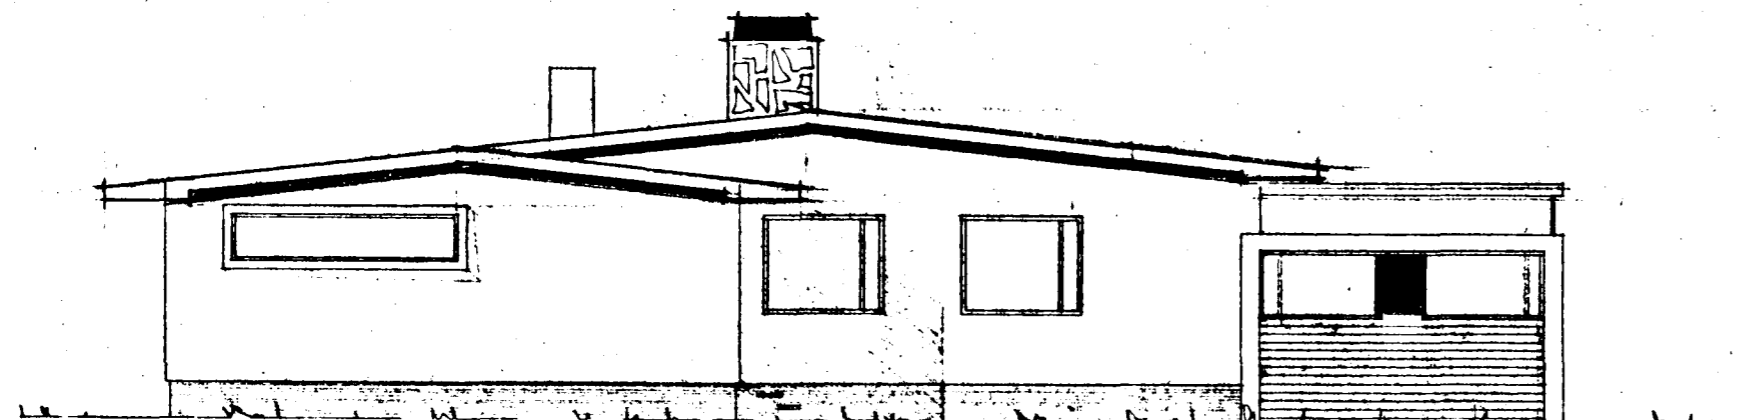

AUSTUR

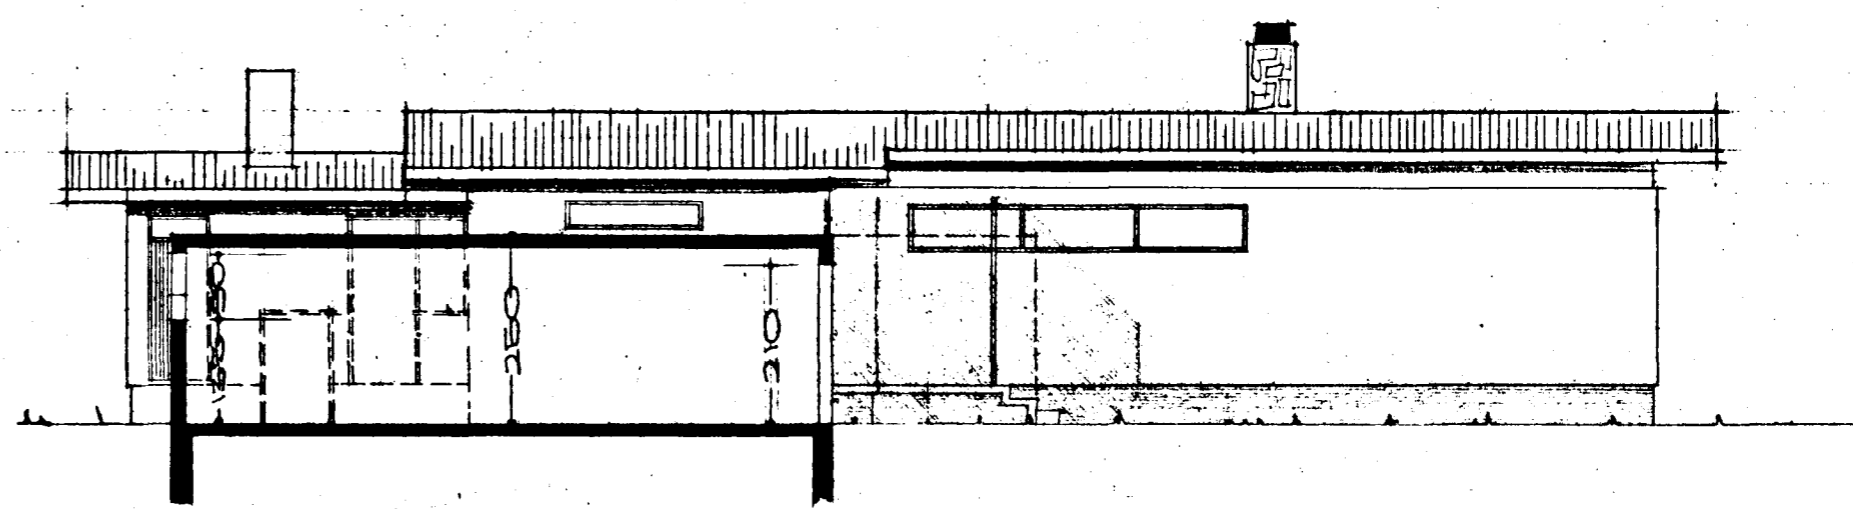

NORÐUR

REYKJAVÍK 11. NOVEMBER 1968

BREYTT 1. ÁGUST 1970

Seldur Friðriksson
Óvvarð Guðmundsson