



Samþykkt þann

08 JULI 2002


Byggingafulltrúinn í Hafnarfirði  
F.h. Kristján Þórarinnsson

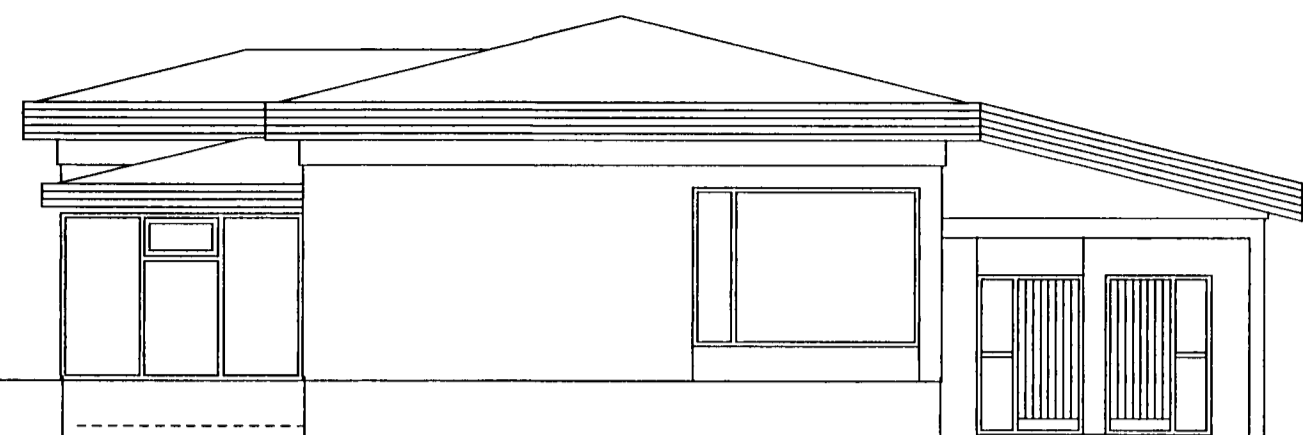


Suðurhlíð  
1:100

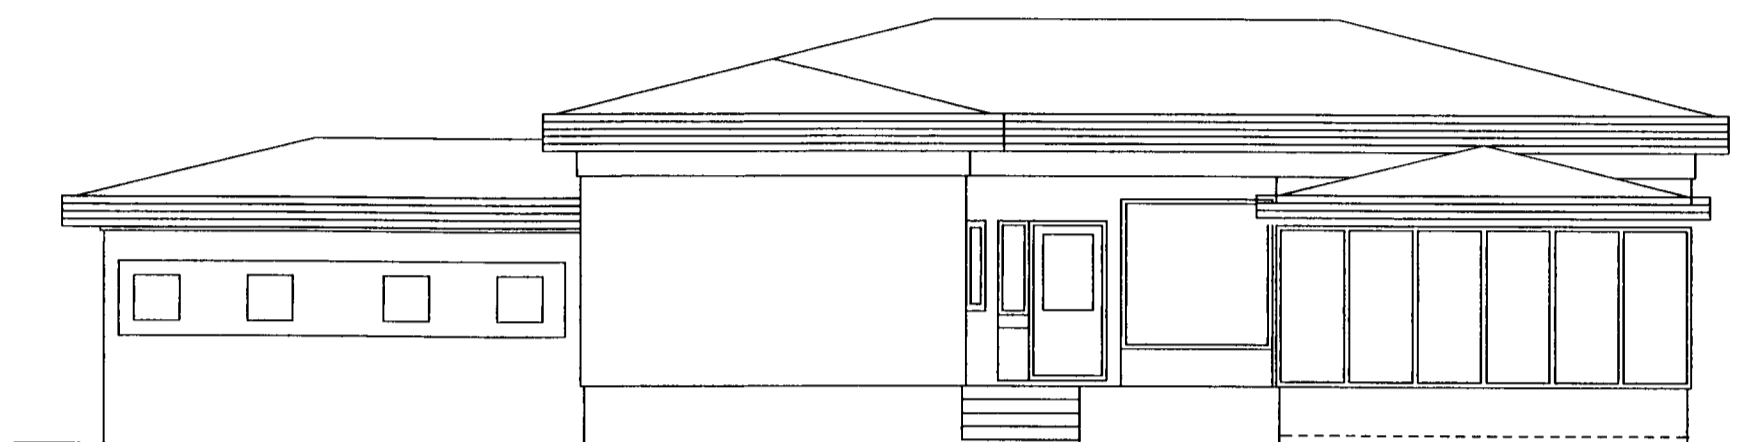

Vesturhlíð  
1:100

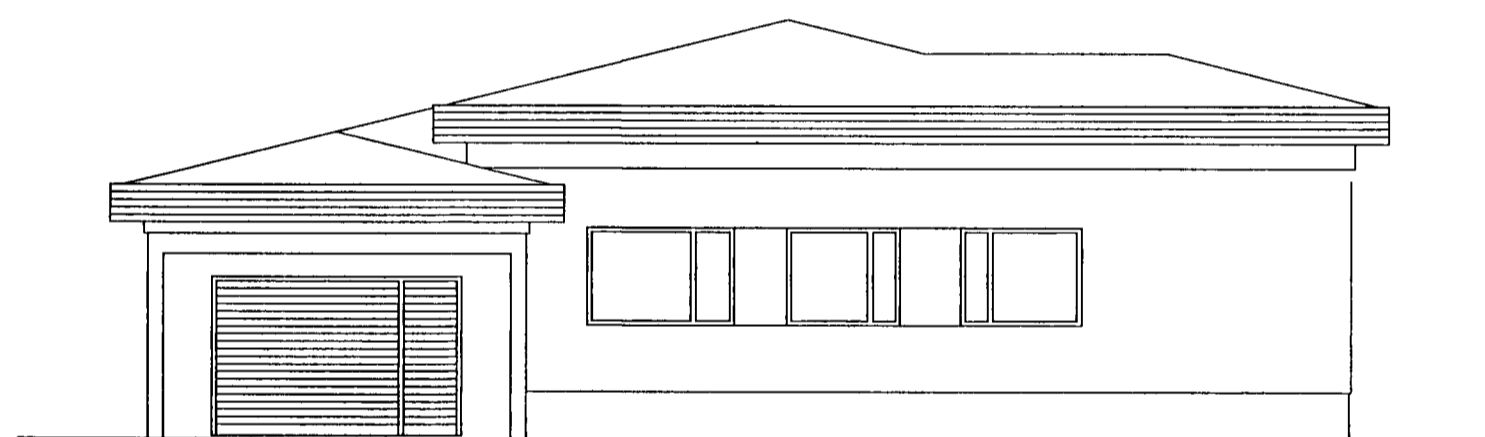

Norðurhlíð  
1:100

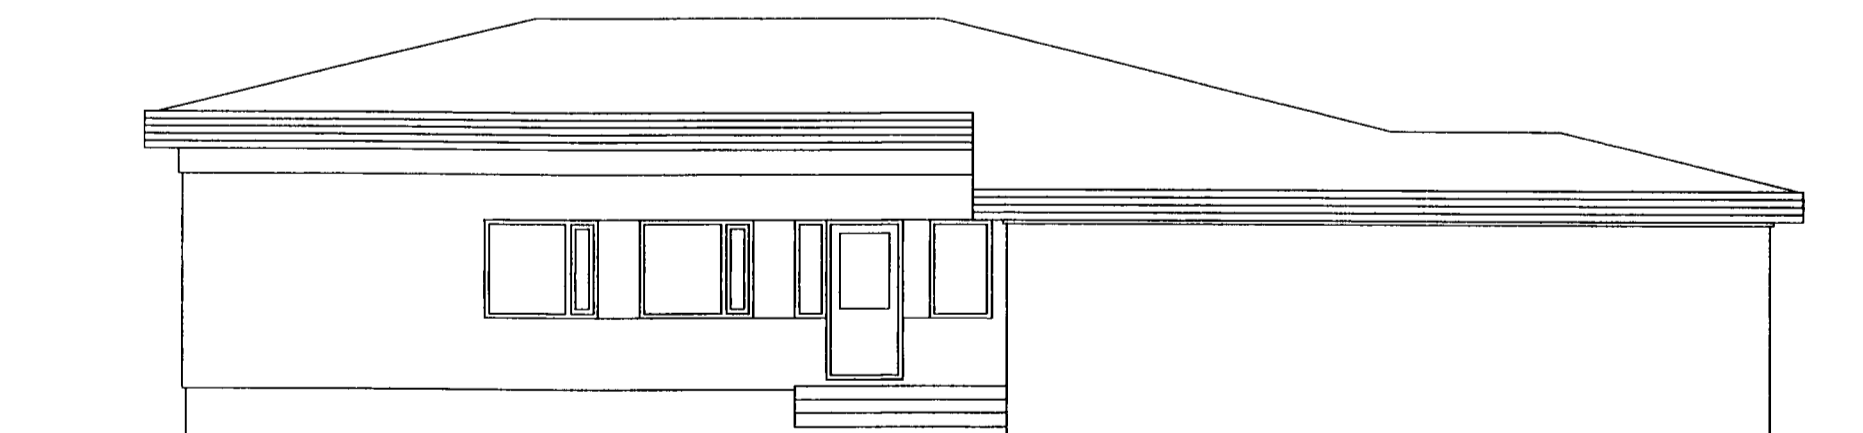

Austurhlíð  
1:100

JÓHANNES RAFN KRISTJÁNSSON  
Byggingartæknifræðingur  
kt.060248 – 3119

Sjá skýringar á teikningu 01

HANNAD:	MO/RK	DAGS.:	13.06.'02
TEIKNAD:	MO	KVARDI:	1:100
YFIRF.:	OBB	VERK NR.:	5146-16
SKRÁ:	mavahraun12	TEIKN.NR.:	02

SAMP.

FRUMSTÆRD BLADS A2

MÁVAHRAUN 12  
HAFNARFIRÐI

Nýtt þak á bílskúr  
Útlit

**FJARHITUN HF**  
VERKFRÆÐISTOFA

BORGARTÚNI 17 – 105 REYKJAVÍK NETFANG: fjarhitun@fjarhitun.is  
SÍMI 562 8955 – FAX 562 8950 VEFSIDA: www.fjarhitun.is  
KENNITALA: 700186-1649