




Samþykkt á fundi bygginga-
nefndar þ. 22/9 1965
BYGGINGAFLUTRINN
THAFNARFIRÐI

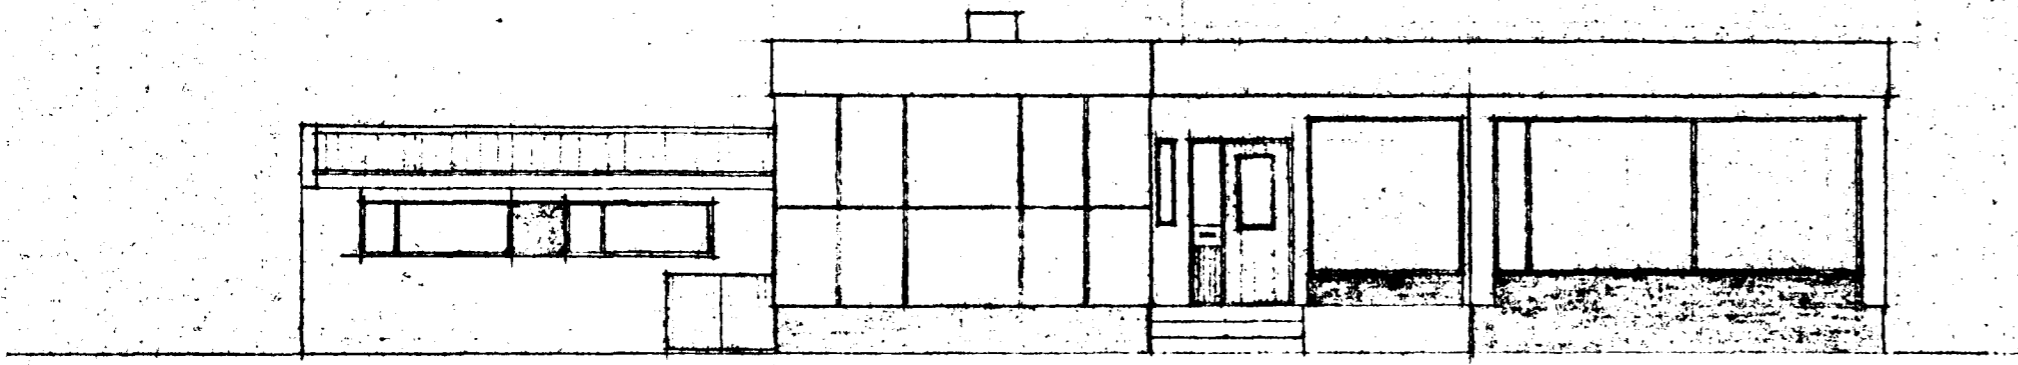


VESTUR

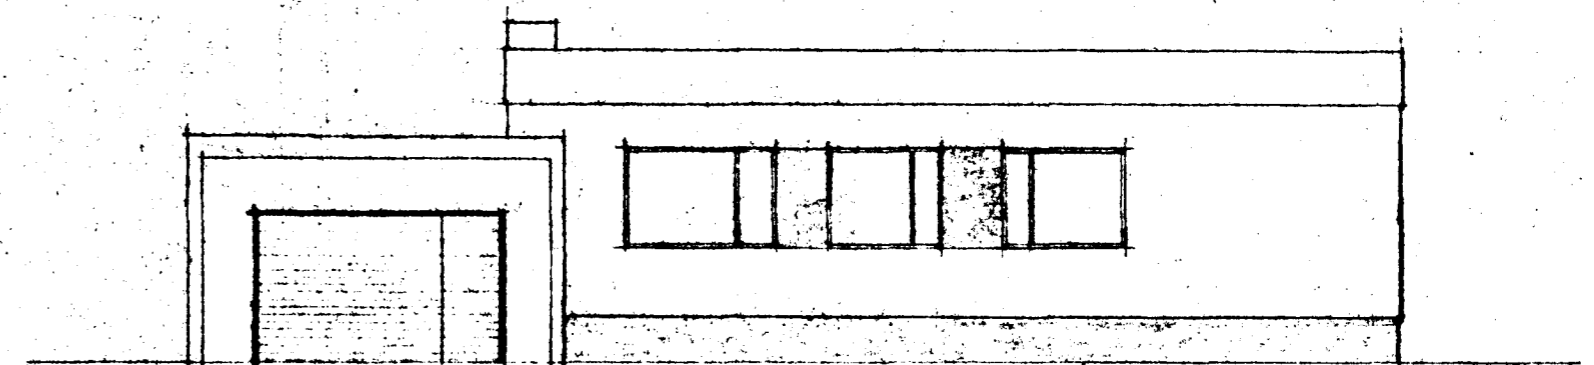

NORÐUR

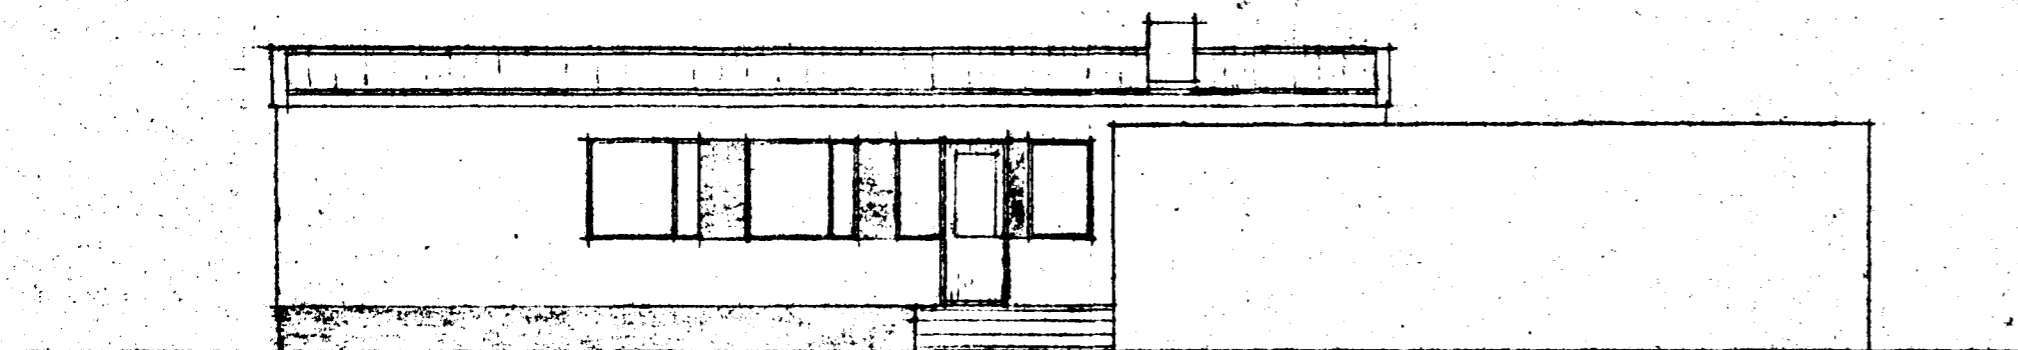

AUSTUR

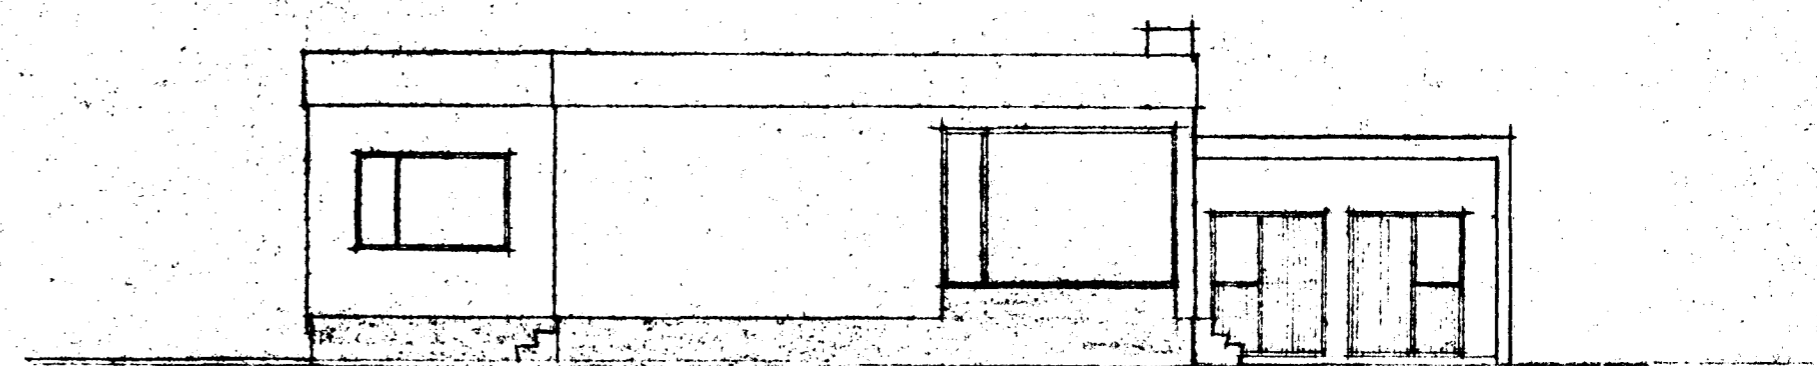

SÚÐUR

KVAÐI 1:100

B-GATA 12, HAFNARFIRÐI
EIG. GARDAR HALLDÓRSSON

165

Höfundur: Halldór Þorgeirsson
Þessi mynd er höfundurinn: TEKNIKER EDDINGUR