


Samþykkt á fundi bygginga-
nefndar þ. 16.17.1987

BYGGINGAFULLTRÚINN
Í HAFNARFIRÐI

Eldurhjat


Ganga skal frá opnu
skrifstofu í samráði
við reglugerðir

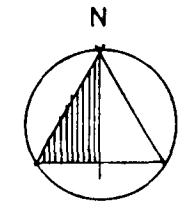


AFST. MYND, M.KV. = 1/500

FL MÁL :
ÍBÚÐ = 176.28 M²
GLERSKÁLI = 25.70 M²
BIFR. GEYM. = 52.00 M²


RÚMMÁL :
ÍBÚÐ = 581.72 M³
GLERSKÁLI = 59.11 M³
BIFR. GEYM. = 187.20 M³

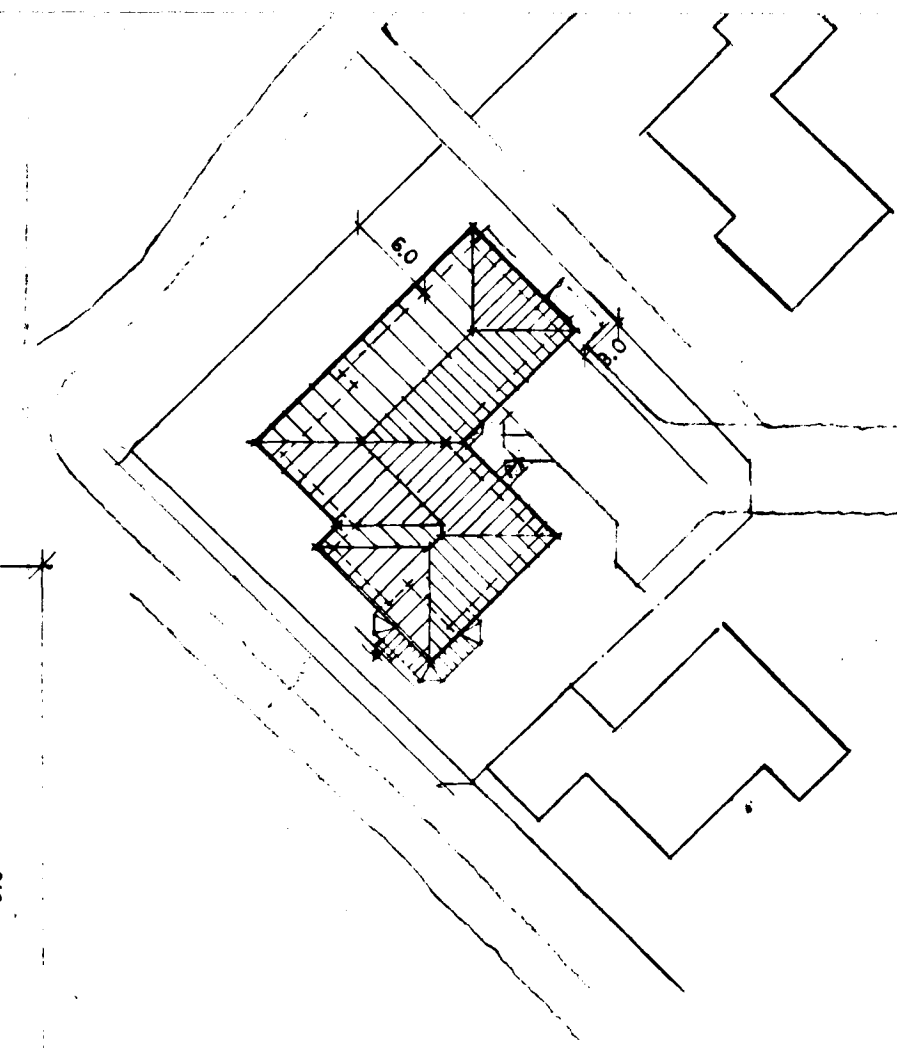


MÁVAHRAUN

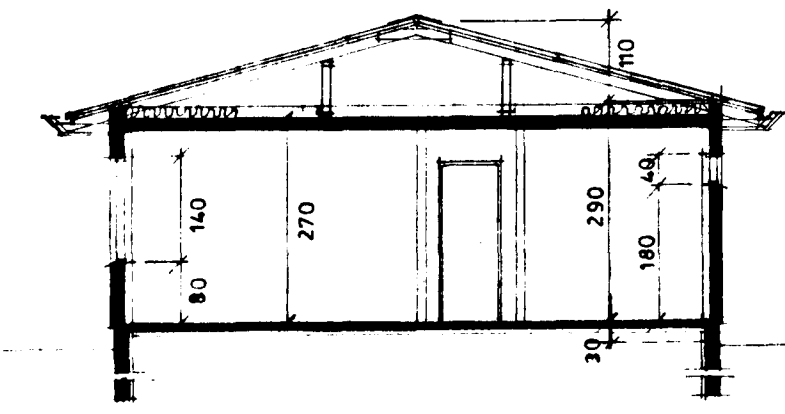


SNIÐ A-A

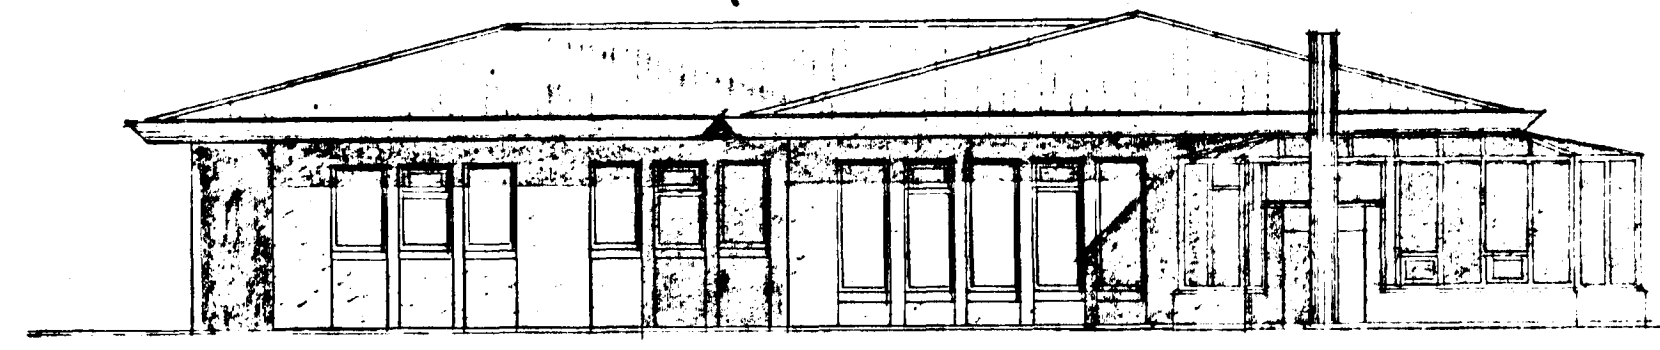


SUÐVESTUR

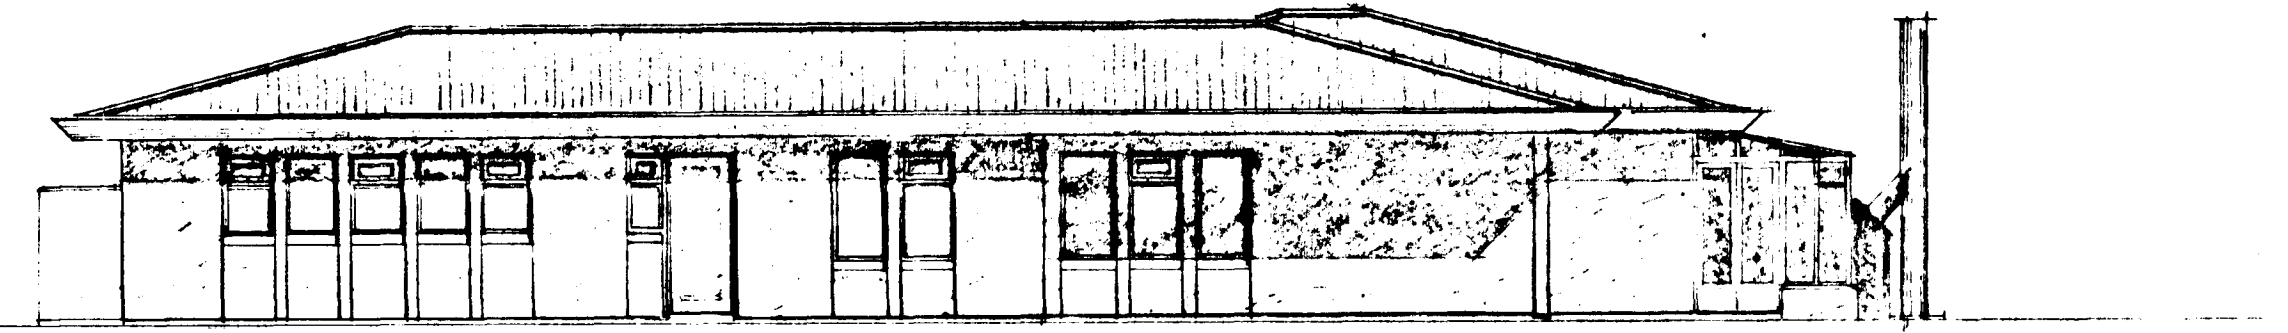


NORÐVESTUR

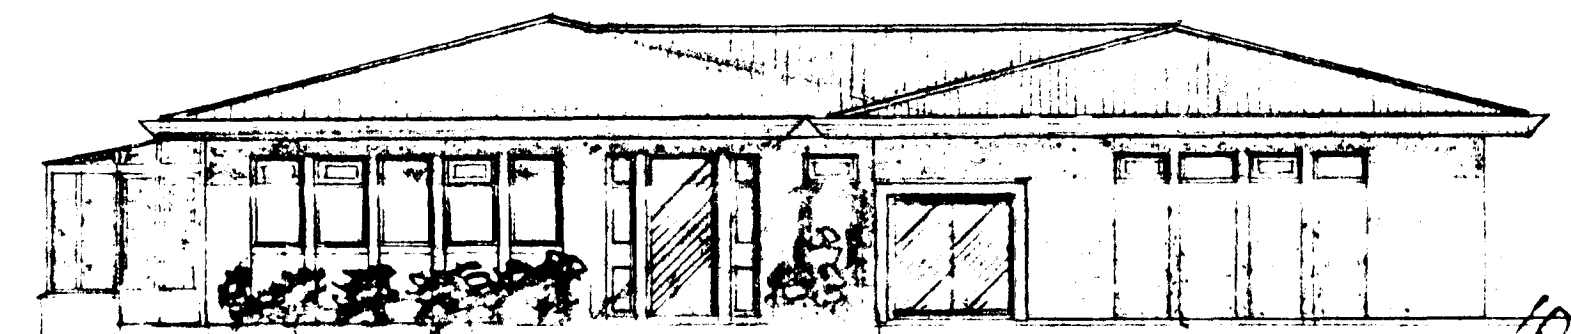

NORÐAUSTUR

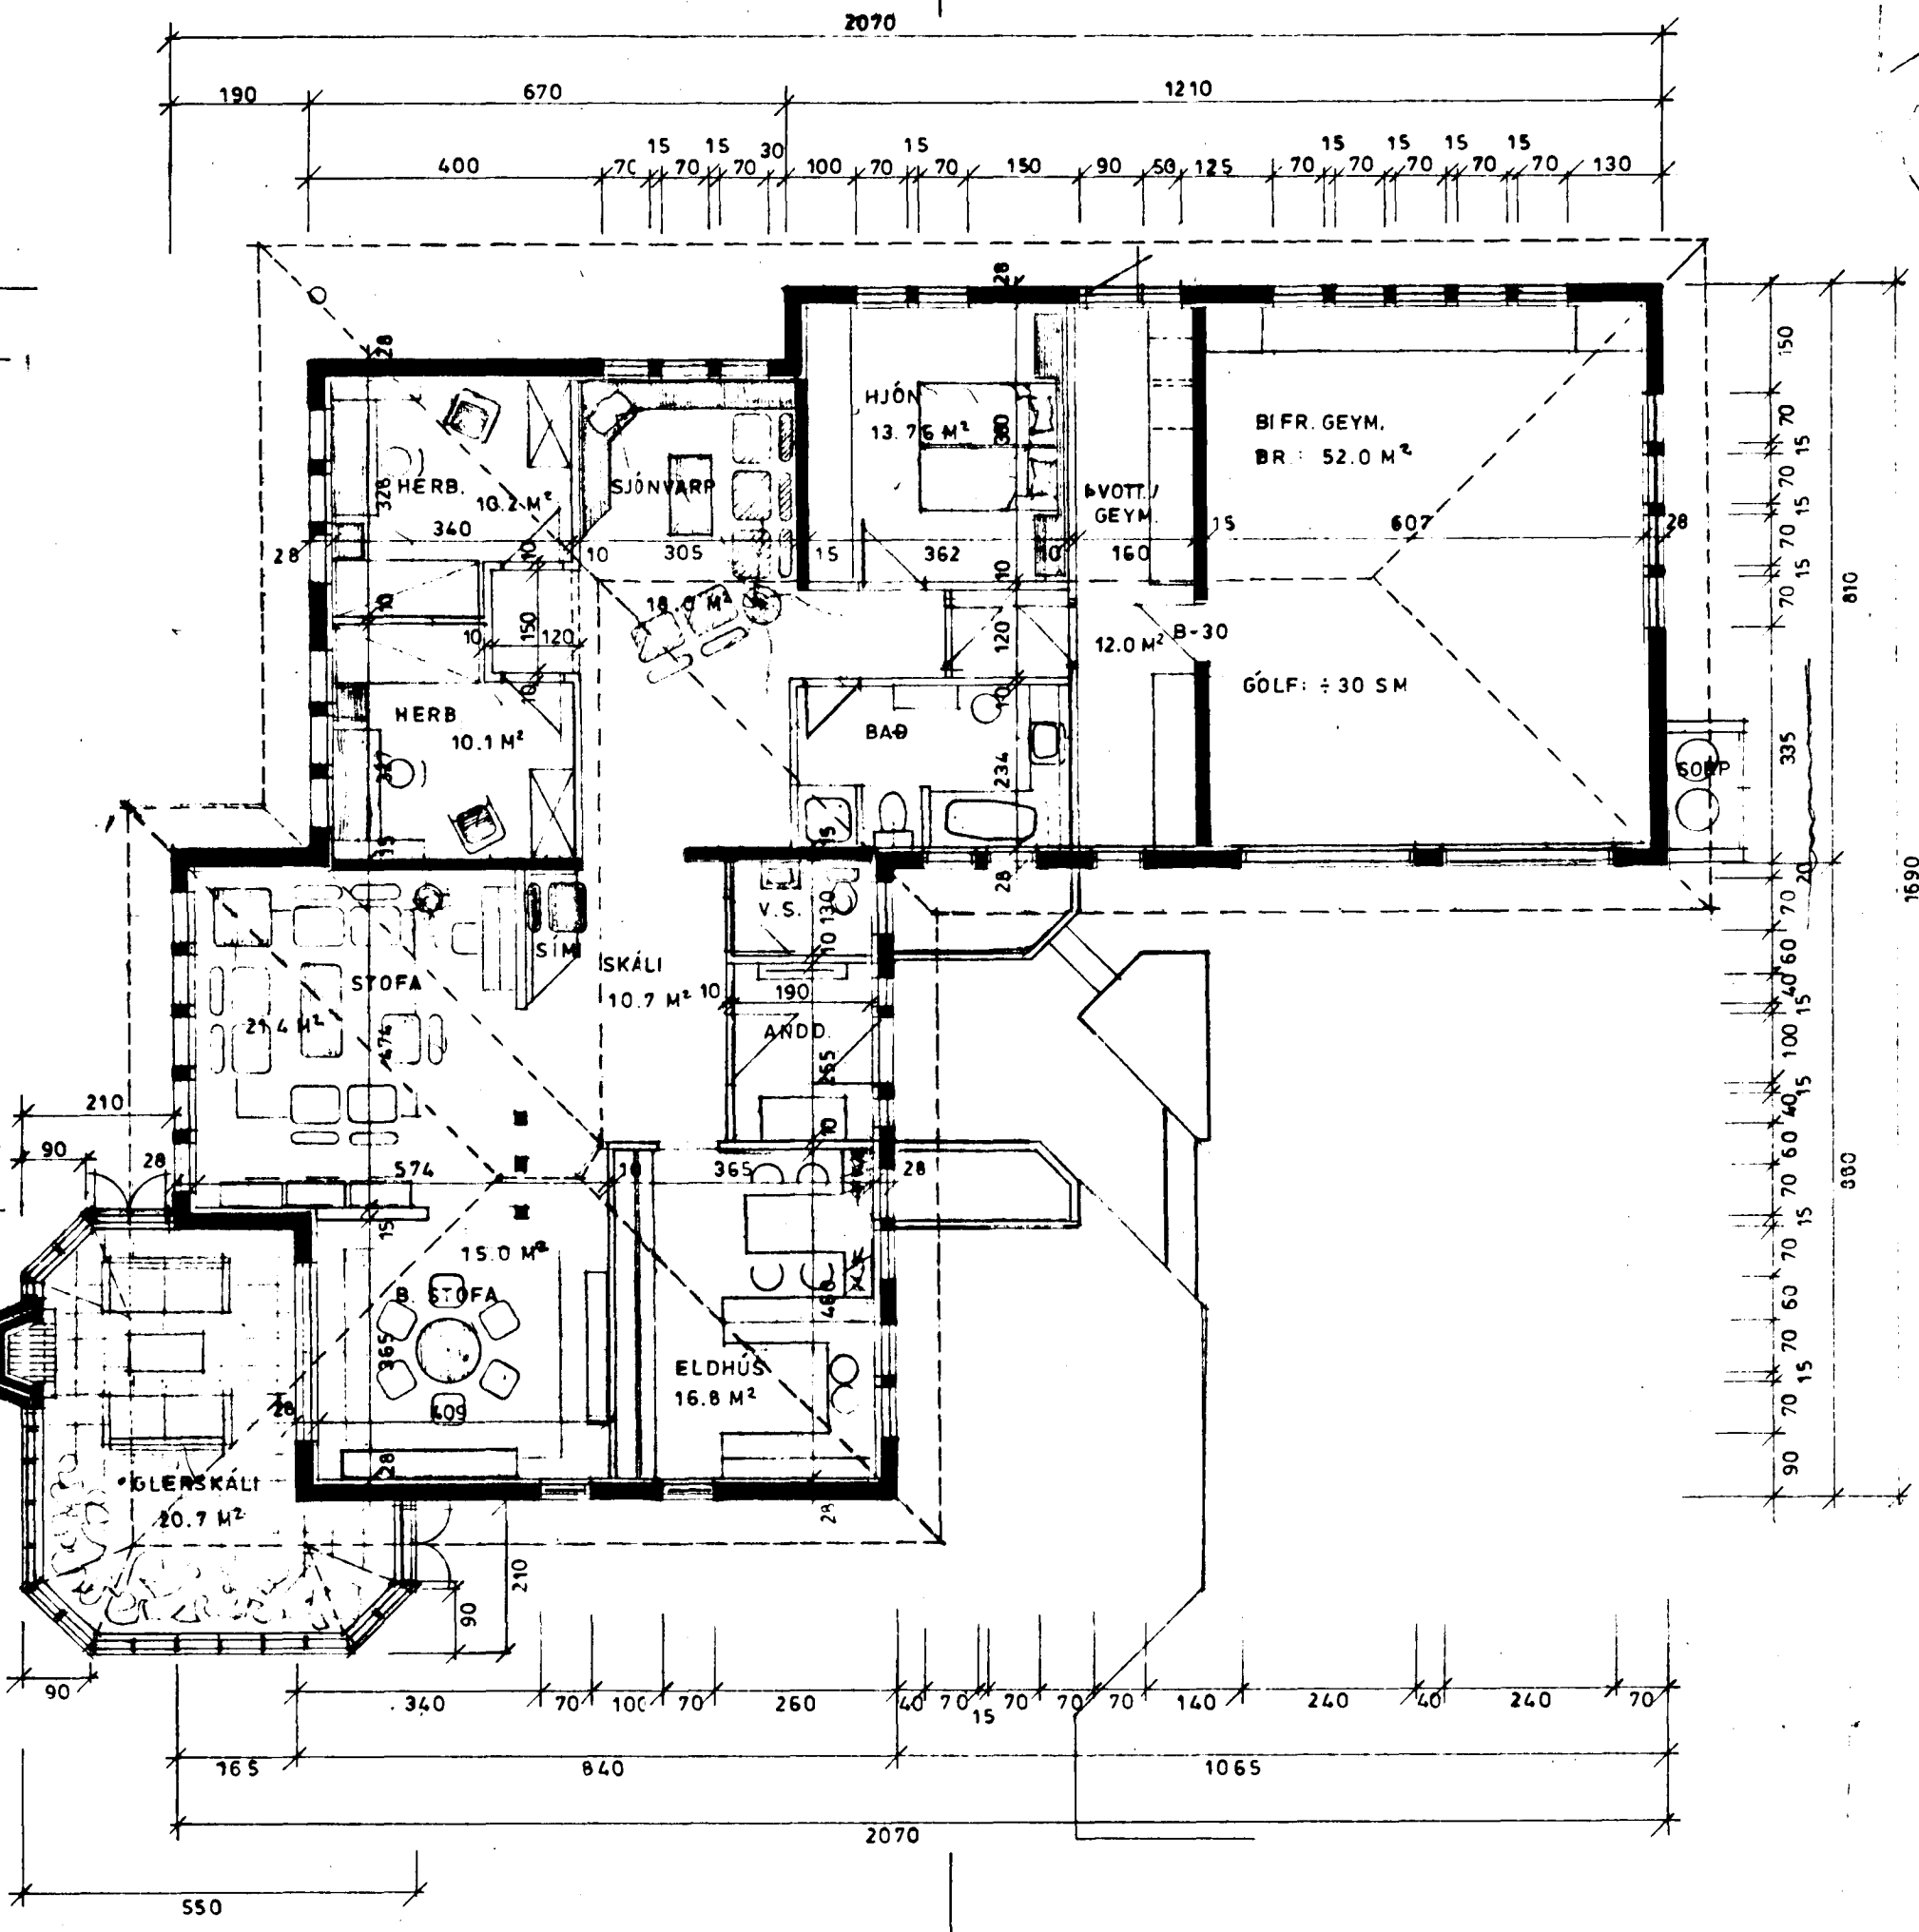

HÆÐ

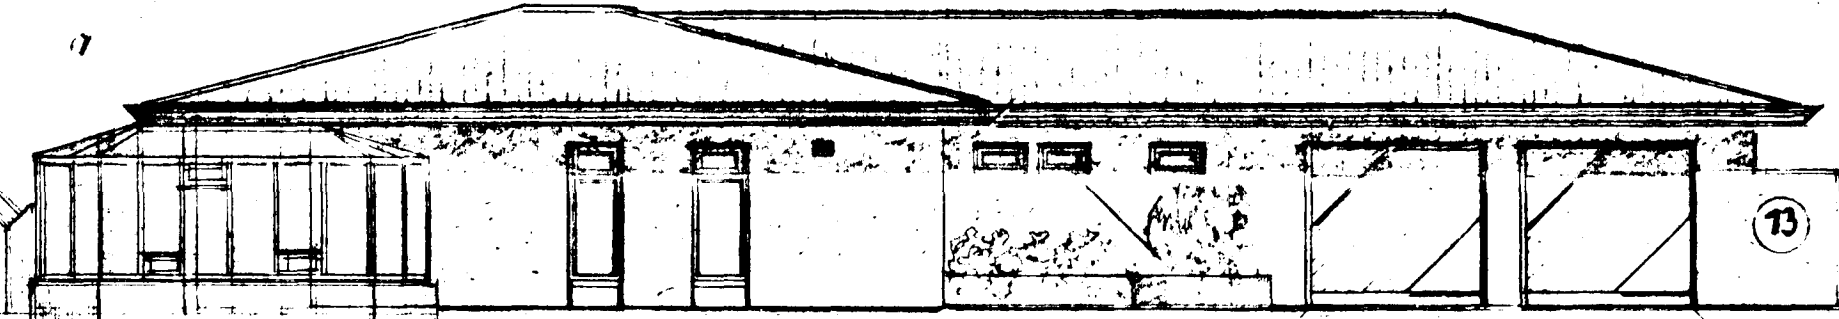

SUÐAUSTUR

Dr. Þórisson