


HÆÐ \* LENGÐ \* GERÐ  
M<sup>2</sup> \* TENGISTÆRÐ



REIKNAD ER MED SÆNSKUM  
STALDFNUM. ÞRYSTIÞRUFABIR F 9 KG/CM<sup>2</sup>  
ALLAR LEIÐSLUR LEGGIST ÞANNIG AÐ  
EHLILEG ÞENNSLA HINDRISTEKKI  
ÖLL ÖNEFND ÞÍPUMAL ERU 10  
A ALLA ÖPNA KOMI R.V.D TVESTILLIUVEN  
LOFTSKRUFUR  
ALLIR ÖFNAR "UNIONTENGIST."  
TÖLUR V. ÖFNVENTLA ERU STILLITÖLUR

AFSTÖÐUMYND. MKV 1:1000

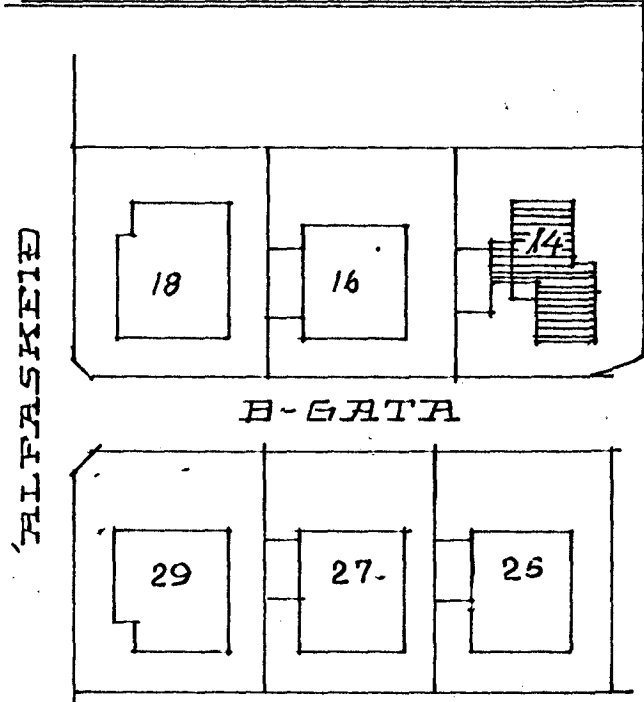

ALFASKEIÐ


B-GATA

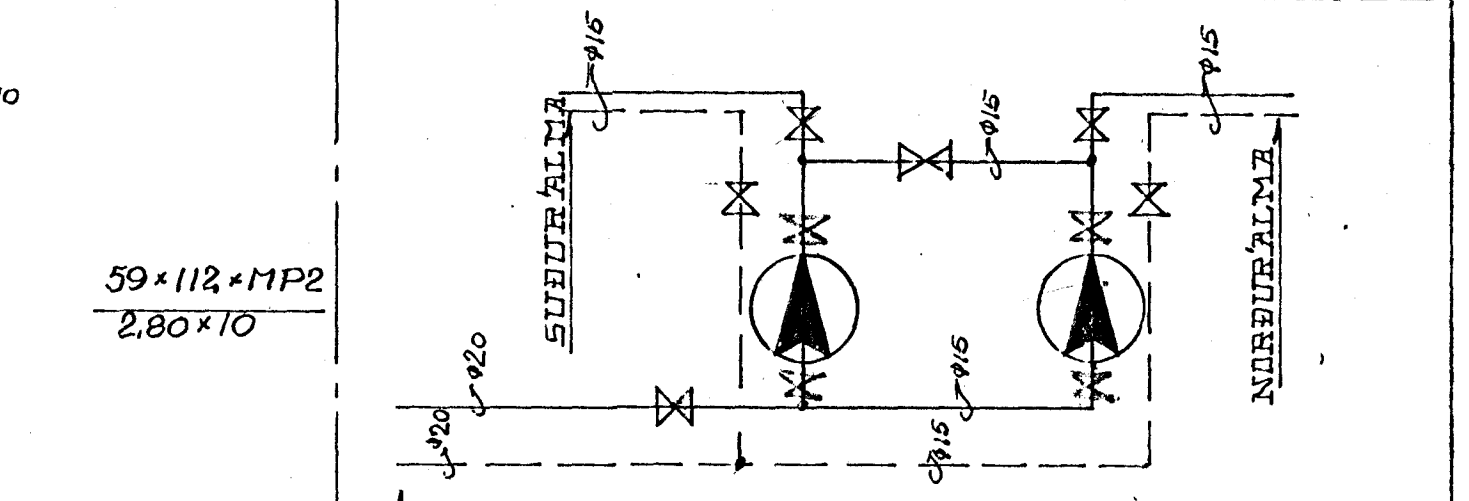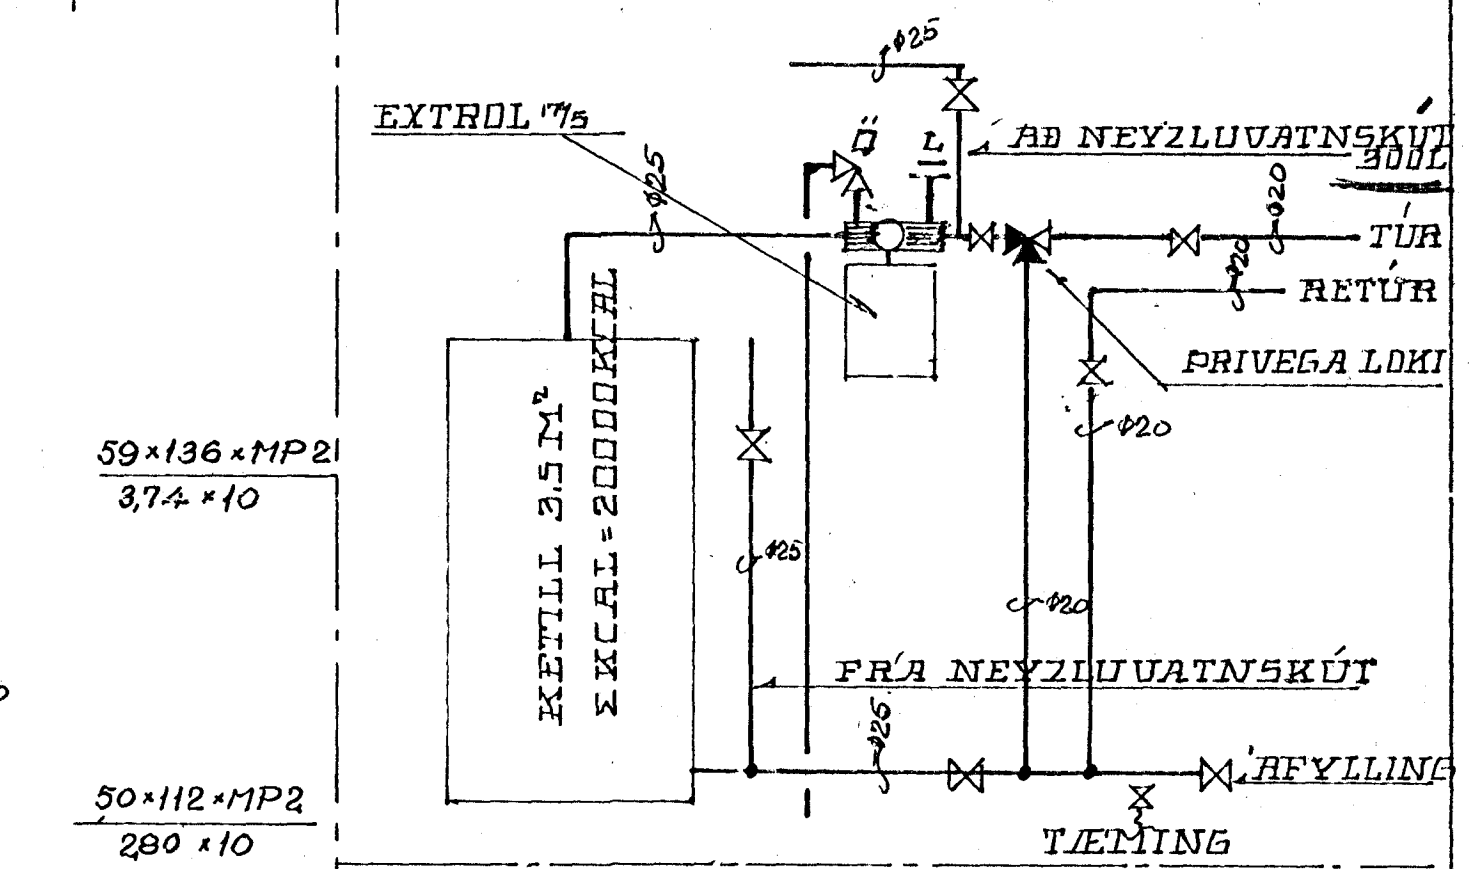

DELUR: 200L. 1M. MÖTSTAÐA

2/66

EINBYLISHÚS VÍÐ B-GÖTU NR 14 HAFNARÞIRÐI	ÞORBERGUR ÞORBERGSSON. M.V.F.I. LAUGARHESVEGI 32 5.33260
HITI	MKV 1:20 150. 1:1000 DRG5 APR-56
	REIKN ÞORB. TEIKN ÞORB.
	NR: 66044

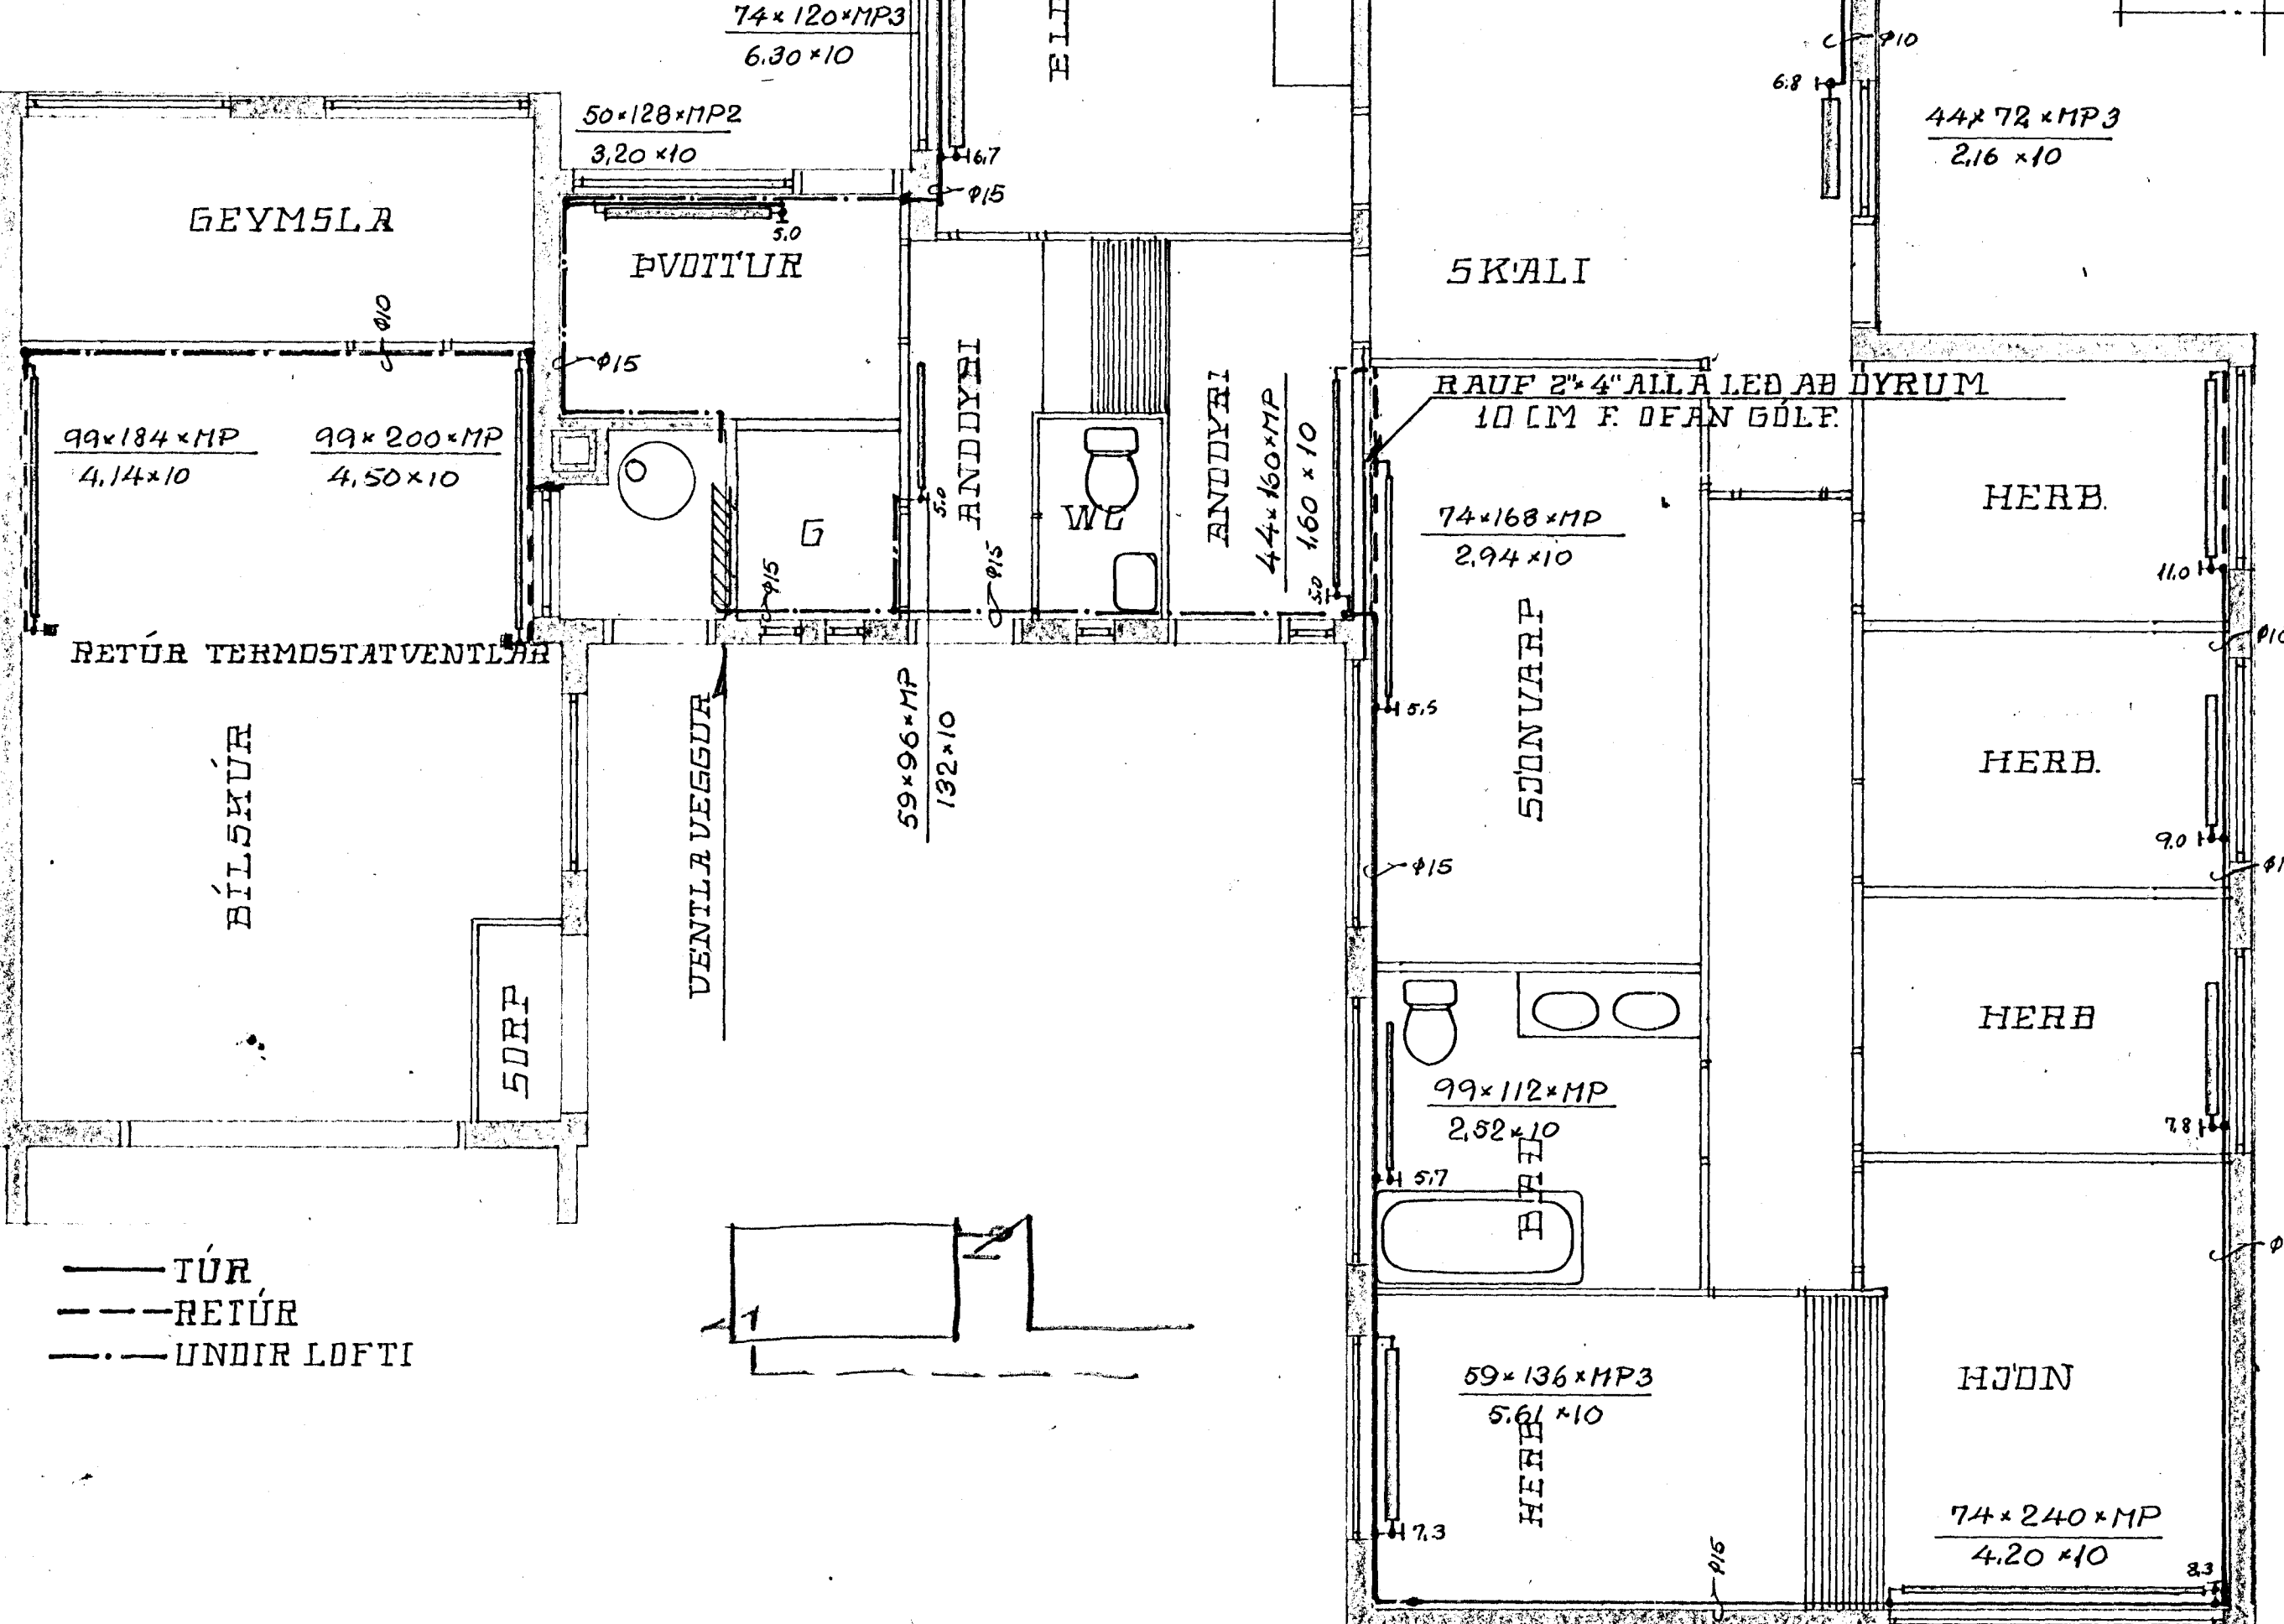

— TÚR  
- - - RETÚR  
- · - UNDIR LOFTI

