


B. GATA NR 14. HAFNARFIRÐI MÁL 1:100.

2/66


Samþykkt á fundi bygginga-
nefndar þ. 5.1.1966

BYGGINGAFULLTRÚINN
Í HAFNARFIRÐI


Jóhanna E. Ólafsson

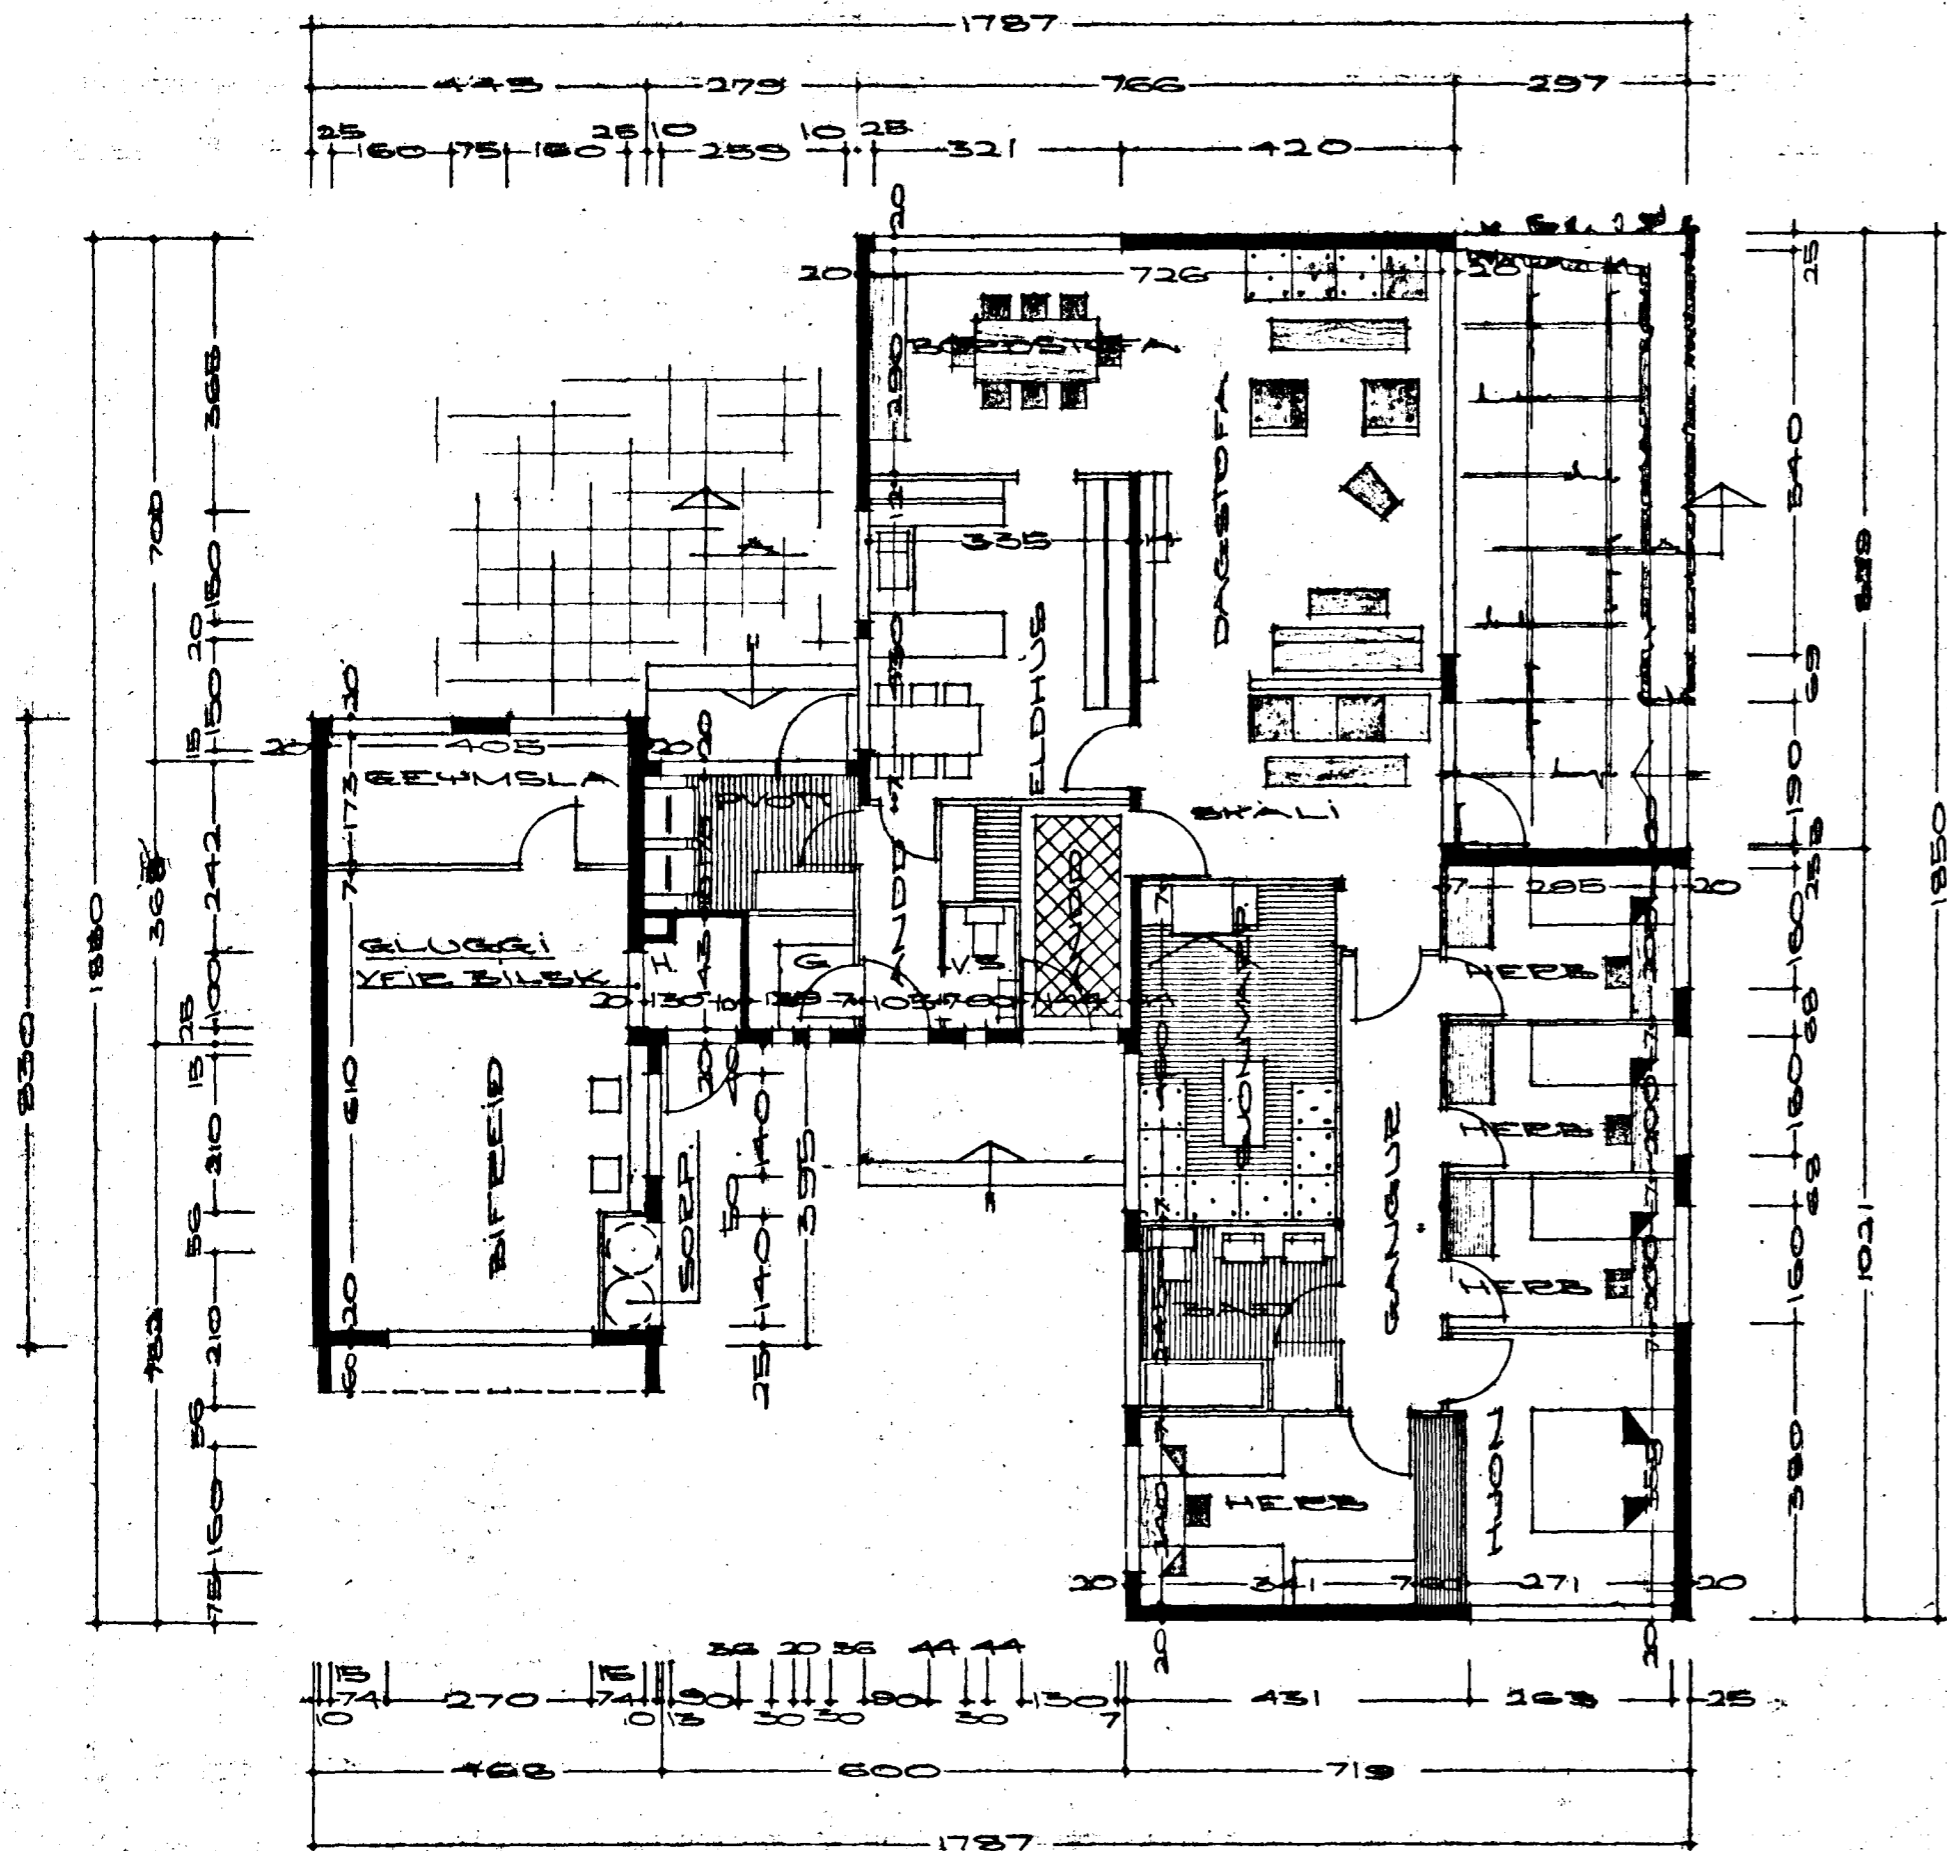

GRUNNMYND

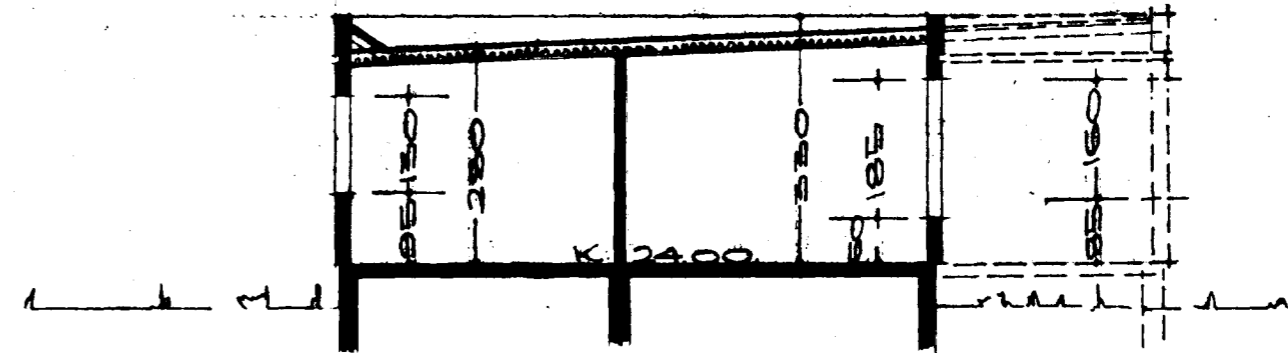

SKUDDUR A-A

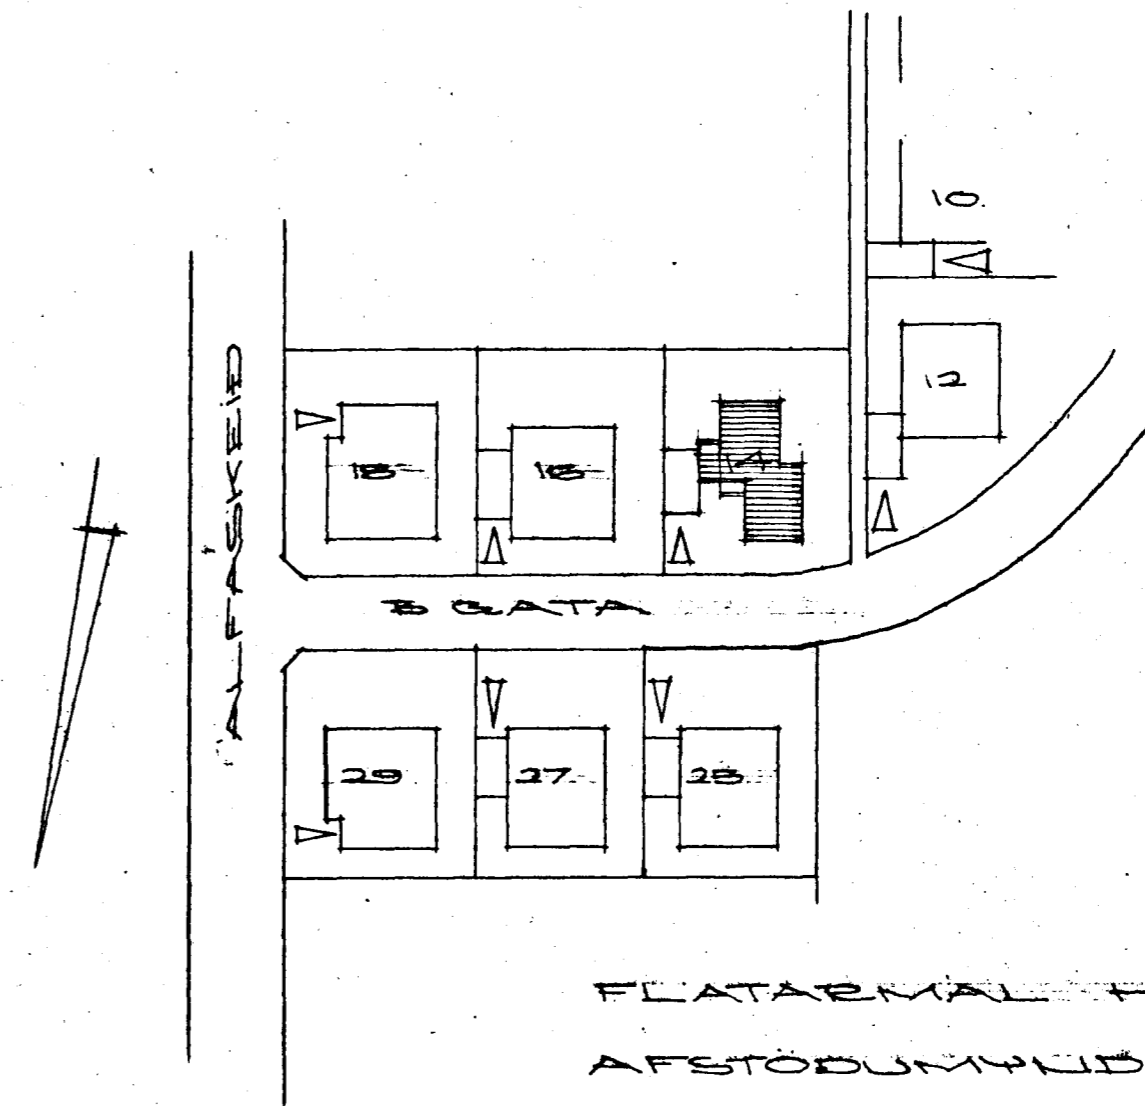

FLATARMÁL HÚSS 136,25 M²

AFSTÖÐUMYND 1 MÁL 1:1000

2/66

REYKJAVÍK 1. DESEMBER 1965

Jóhanna E. Ólafsson